


Prospetto frontale

scala 1:80

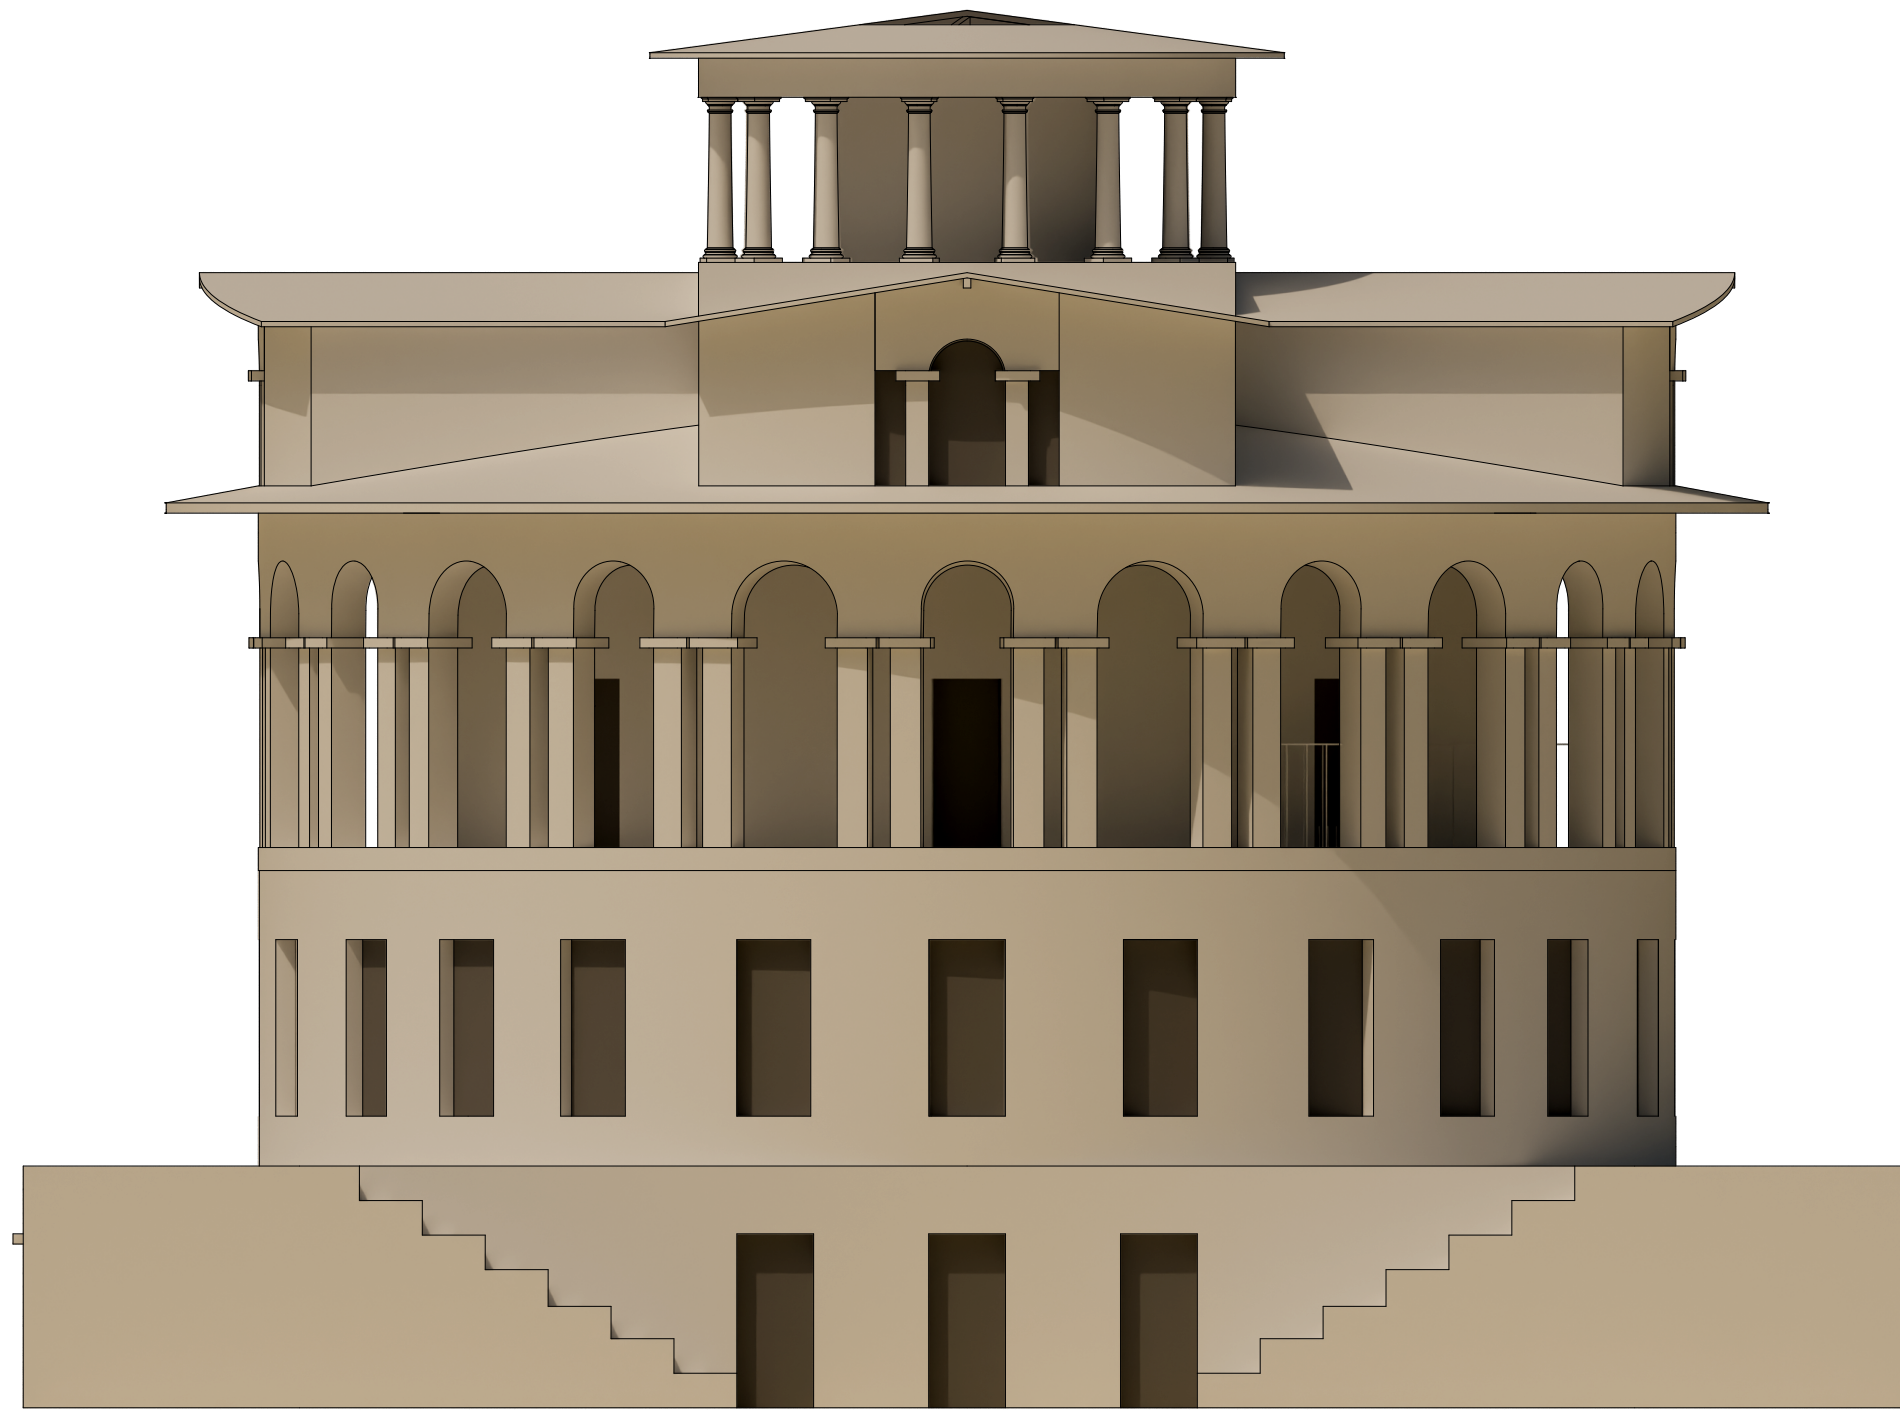

Pianta piano terra

scala 1:80

