



Pianta Piano Terzo

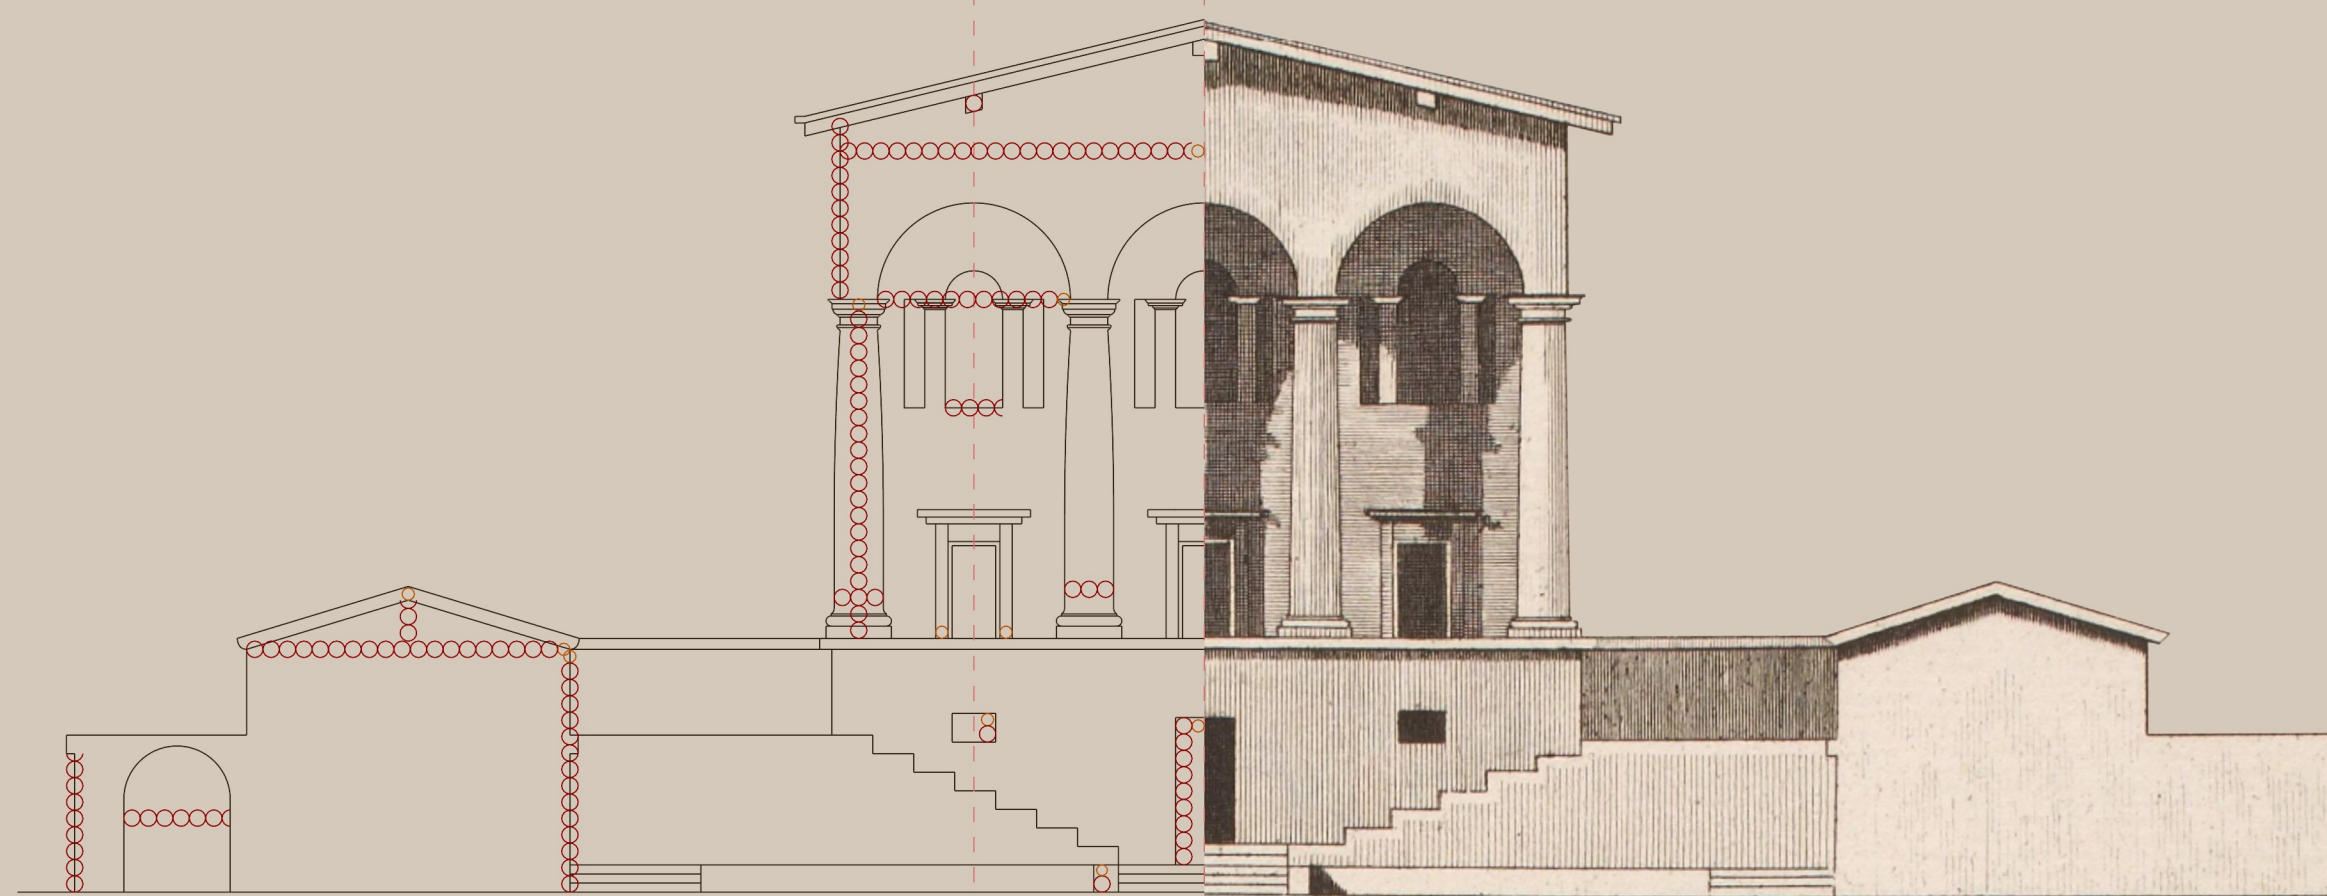

Prospetto Frontale

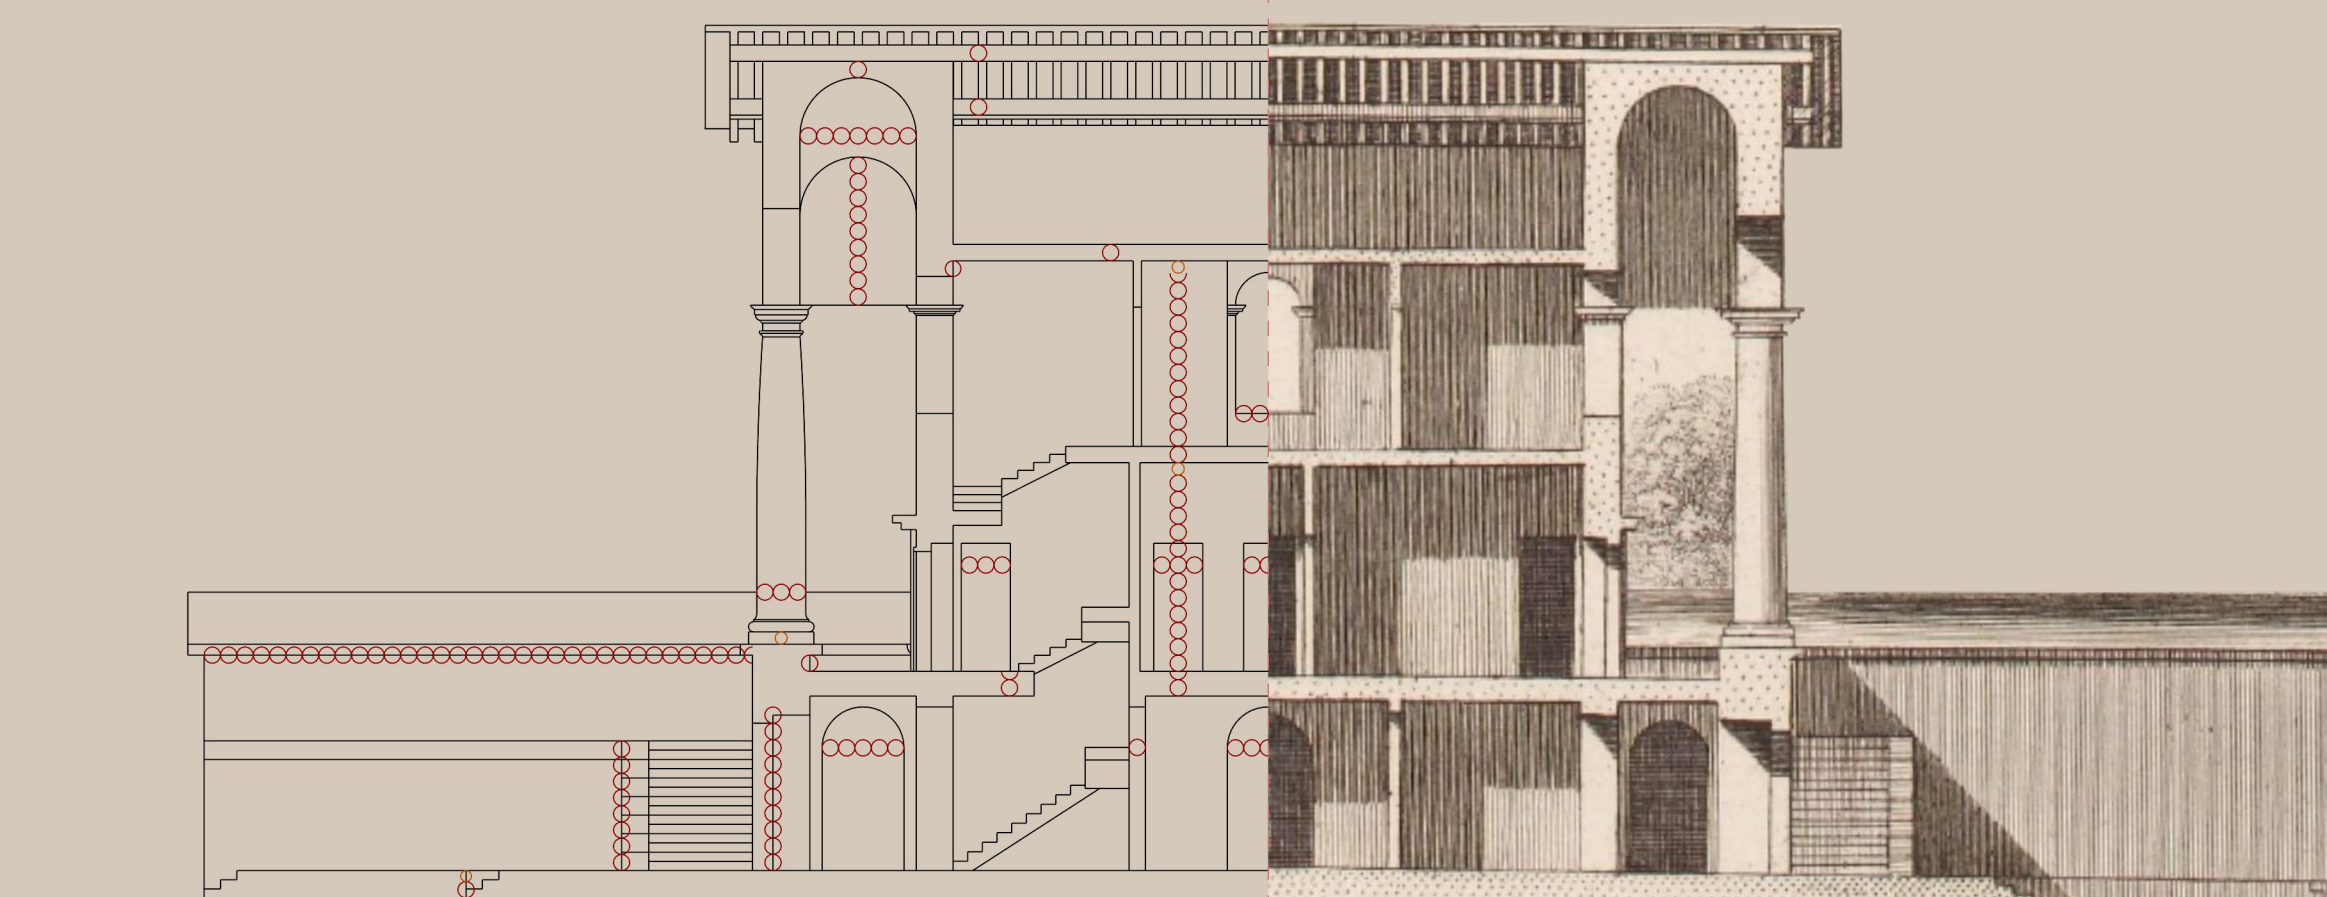


Sezione Longitudinale

Legenda dei moduli

- 1 Piede
 - 3/4 di Piede
 - Assi regolatori
- 1 Toise = 6 Piedi

Scala 1:150

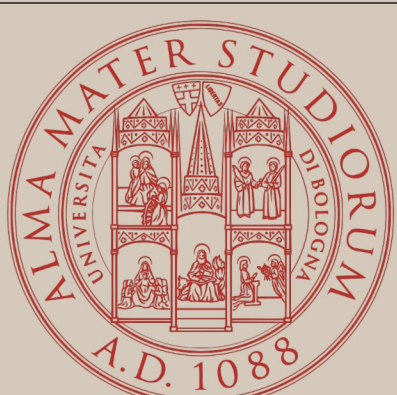

Università di Bologna, Corso di Laurea in Architettura

A. A. 2024-2025
 Laboratorio di Disegno dell'Architettura II
 Docenti: F. I. Apollonio, F. Fallavollita, R. Foschi, I. P. Bajena
 Studenti: Emma Biondi, Filip Muresan