



Sezione AA'
Scala 1: 100

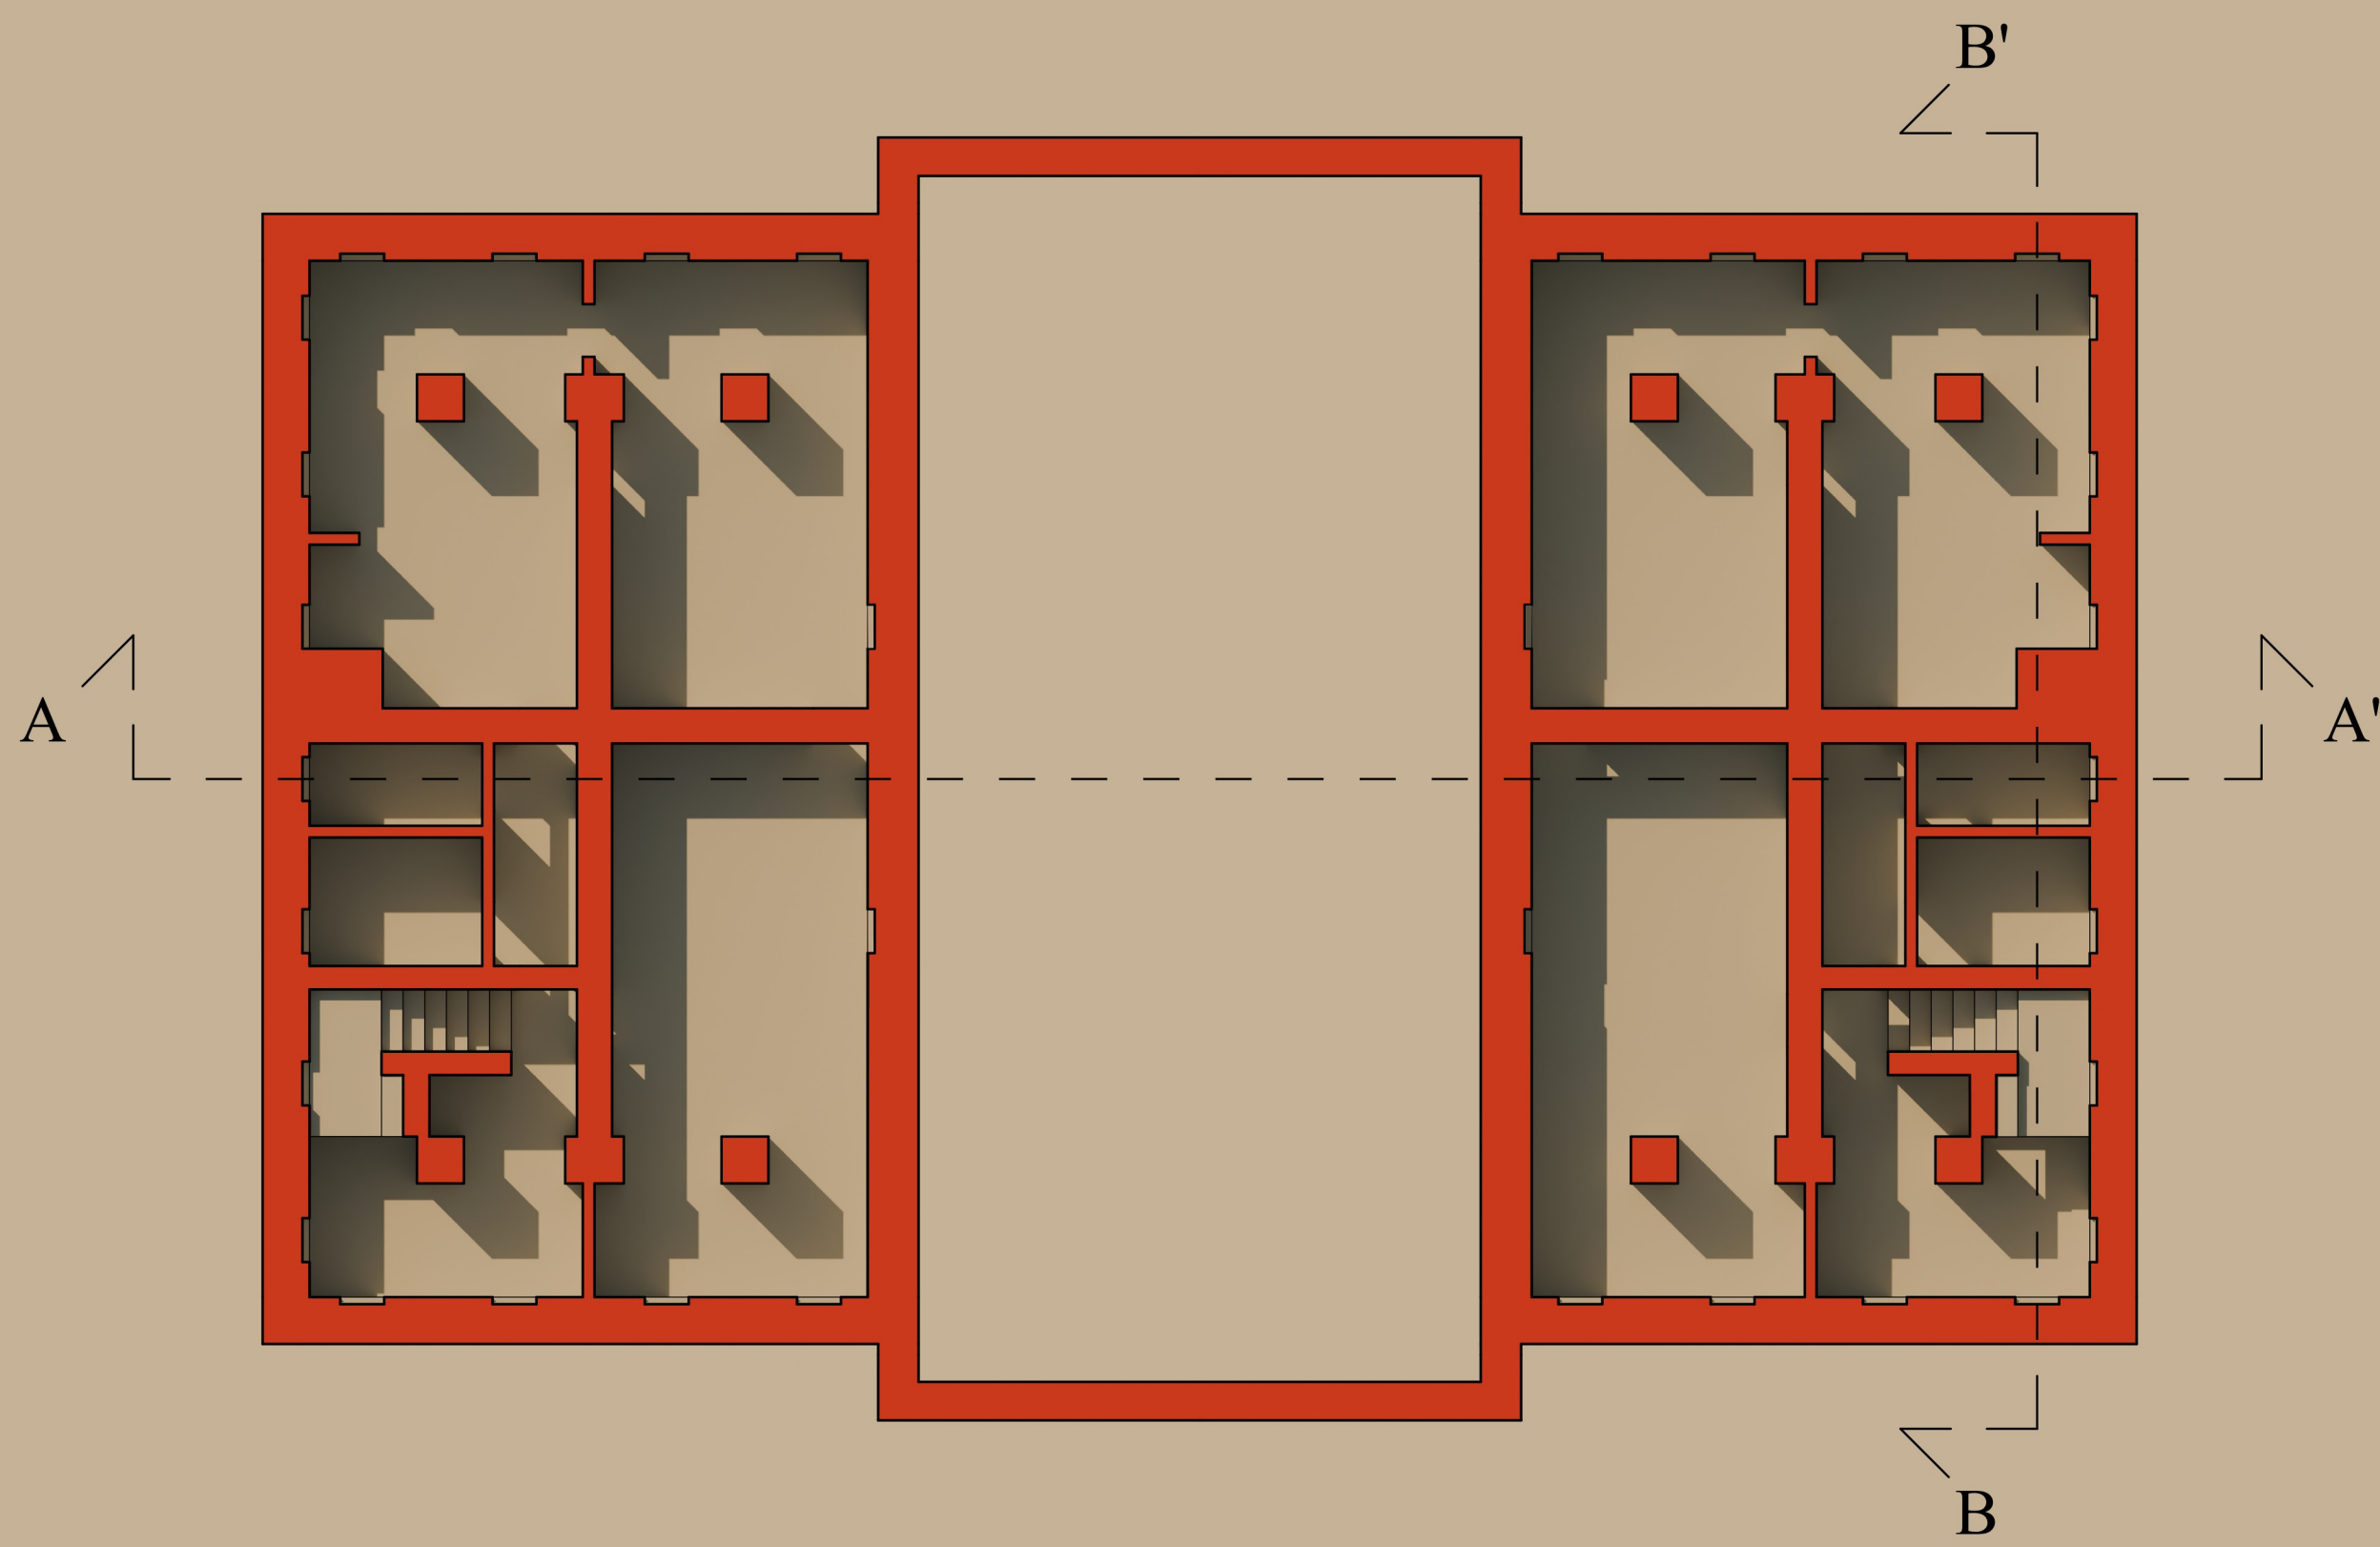

Pianta piano interrato
Scala 1: 100

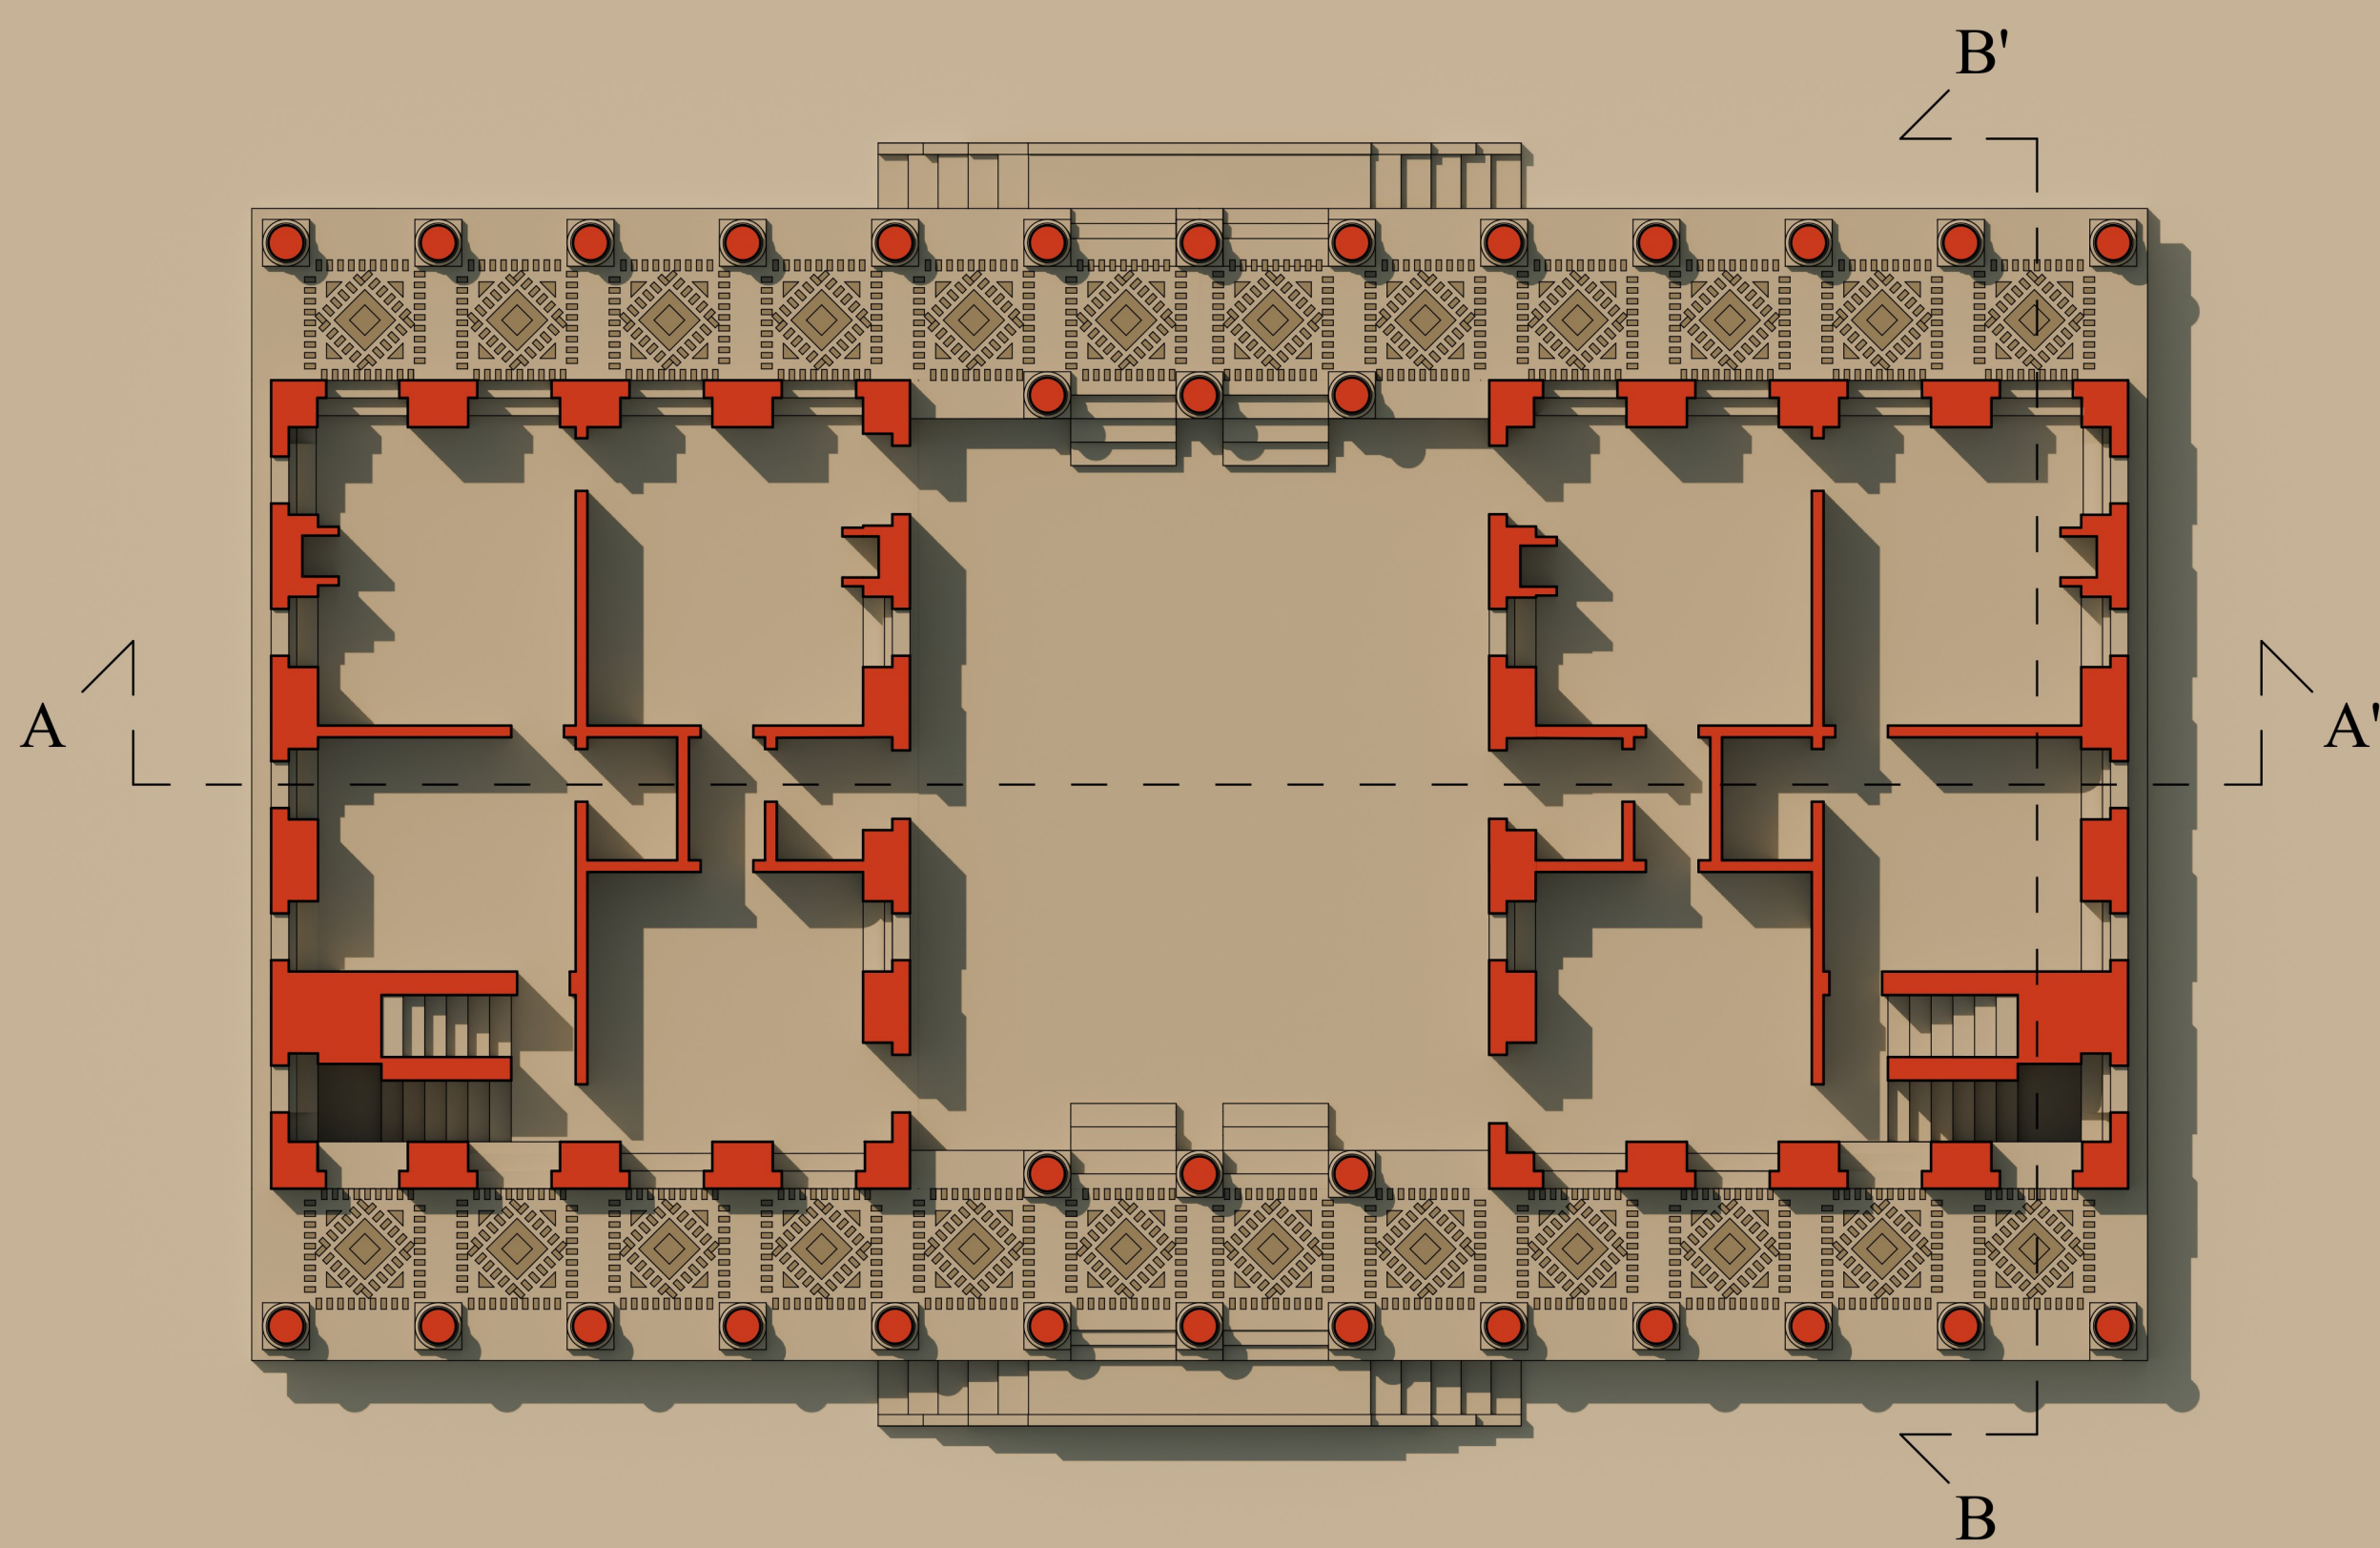

Pianta piano terra
Scala 1: 100

