



Prospetto frontale
Scala 1: 100

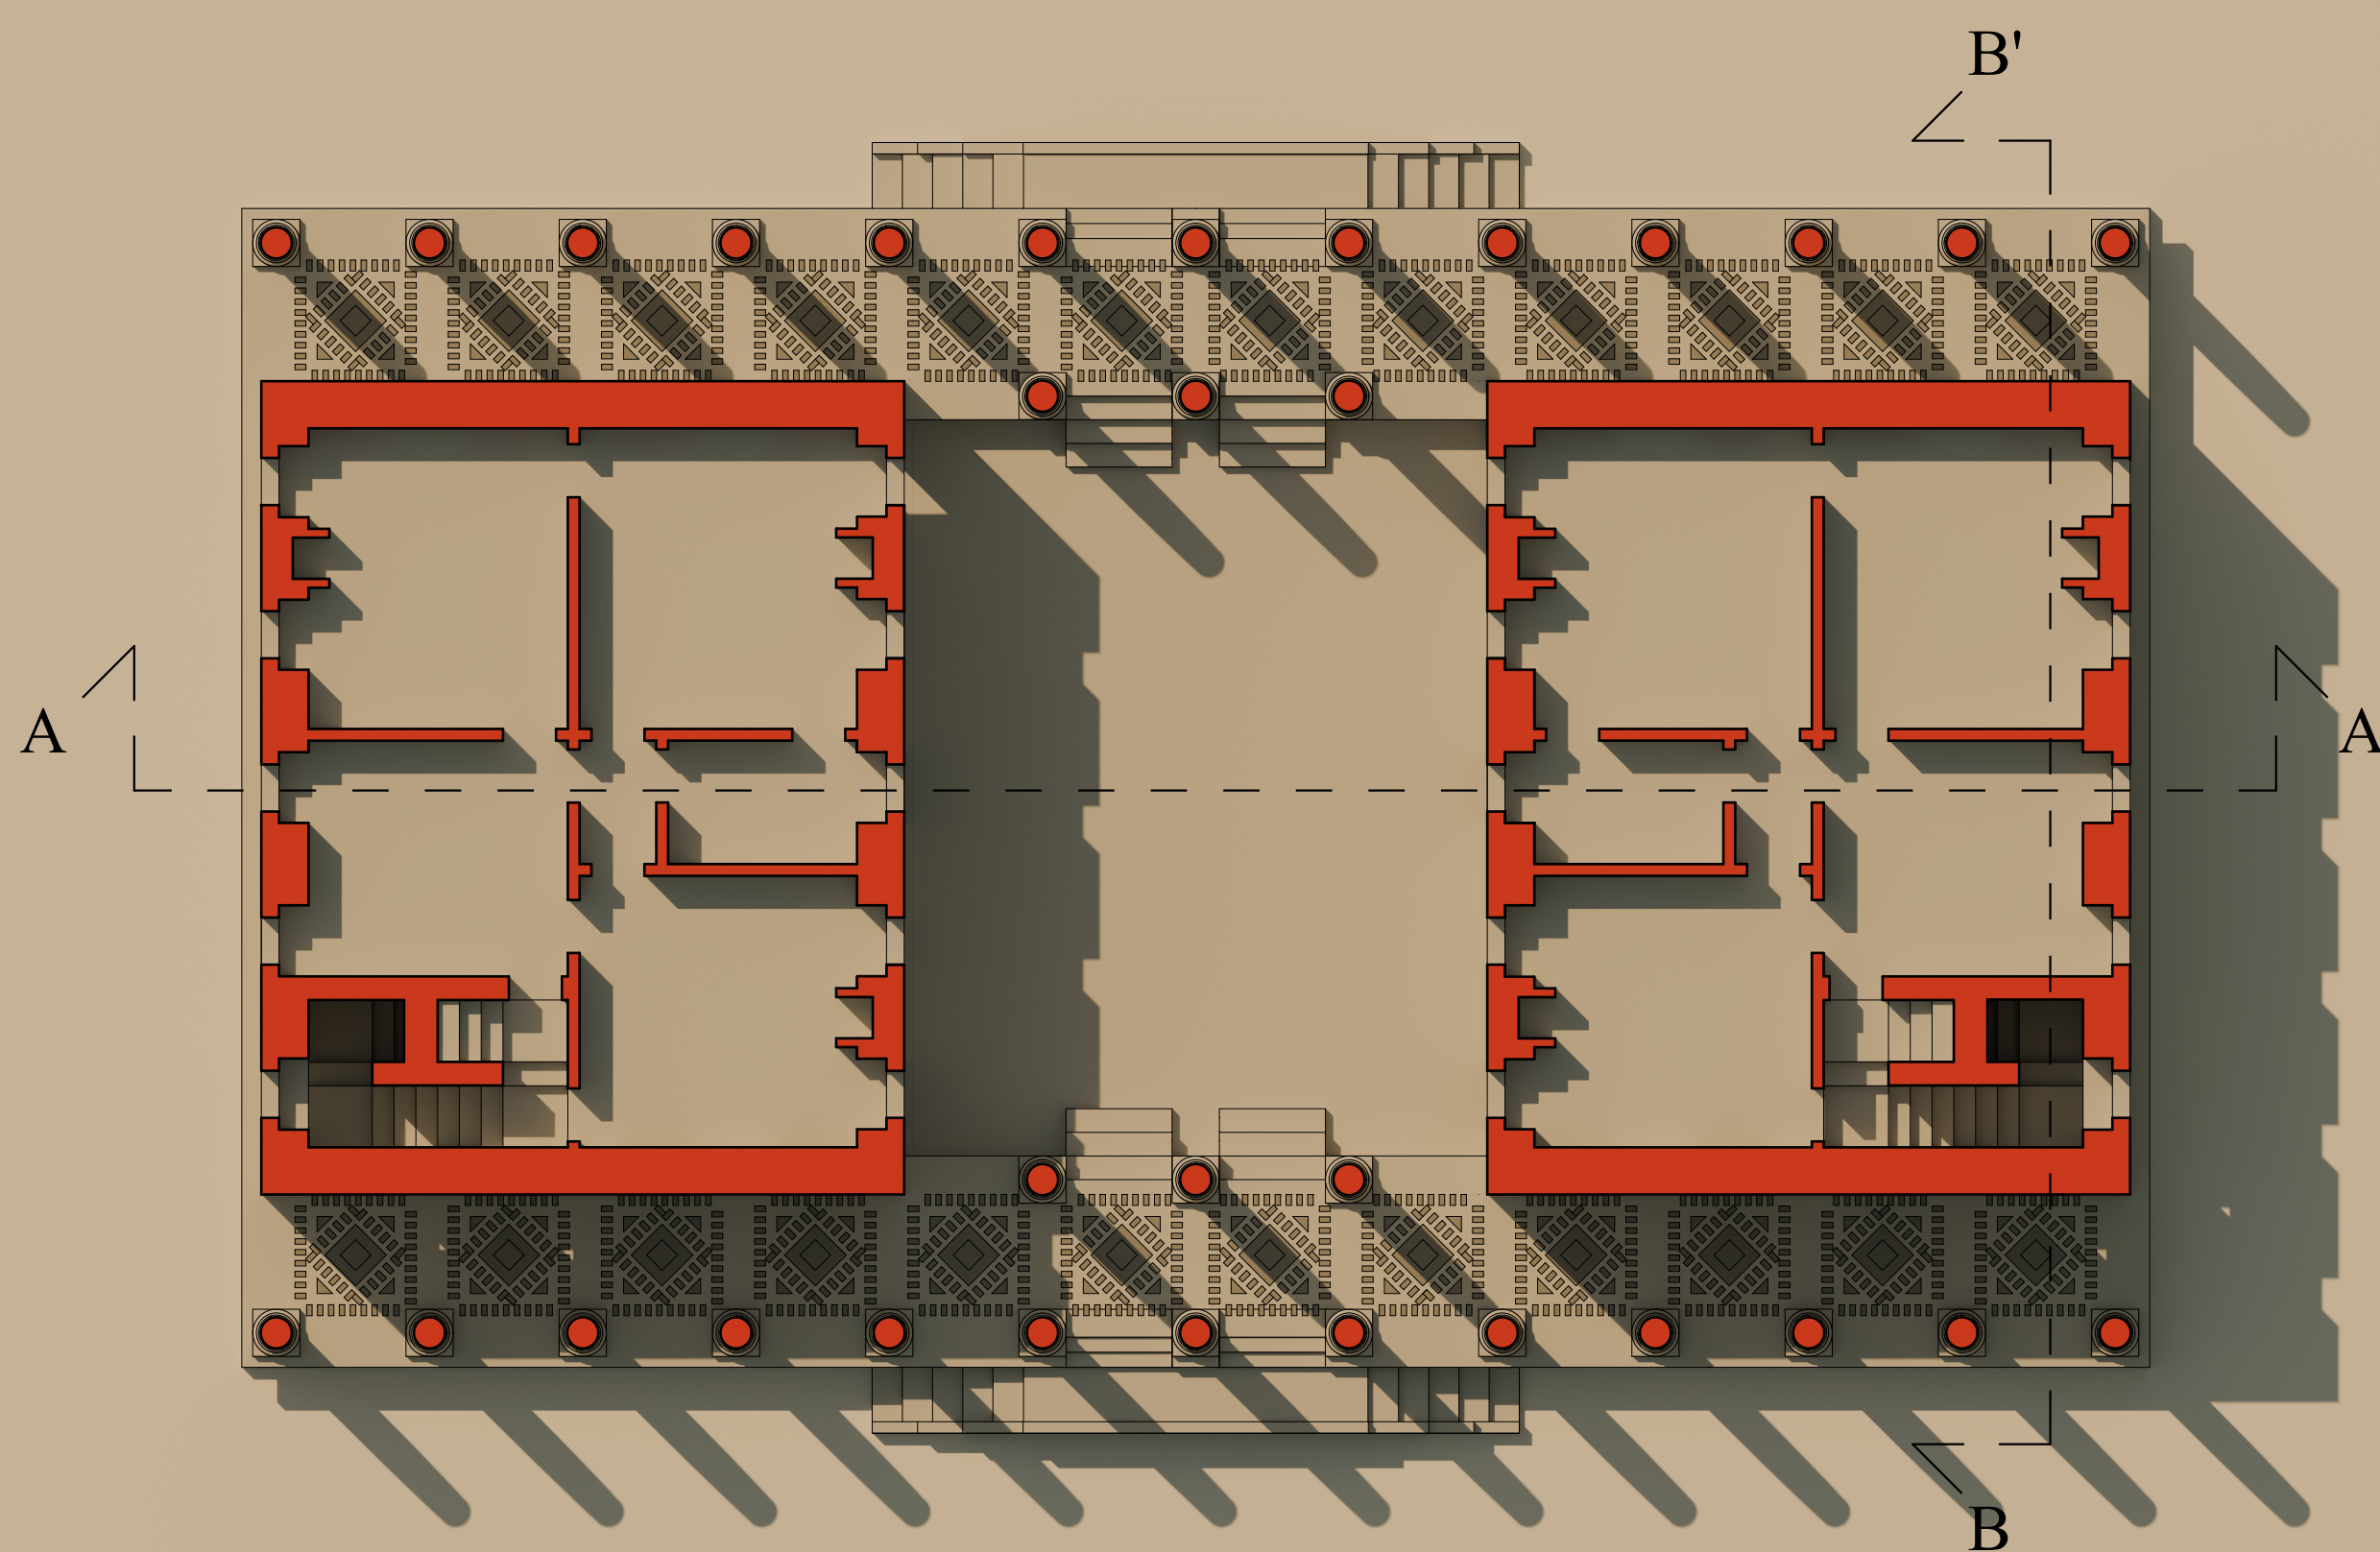

Pianta piano primo
Scala 1: 100

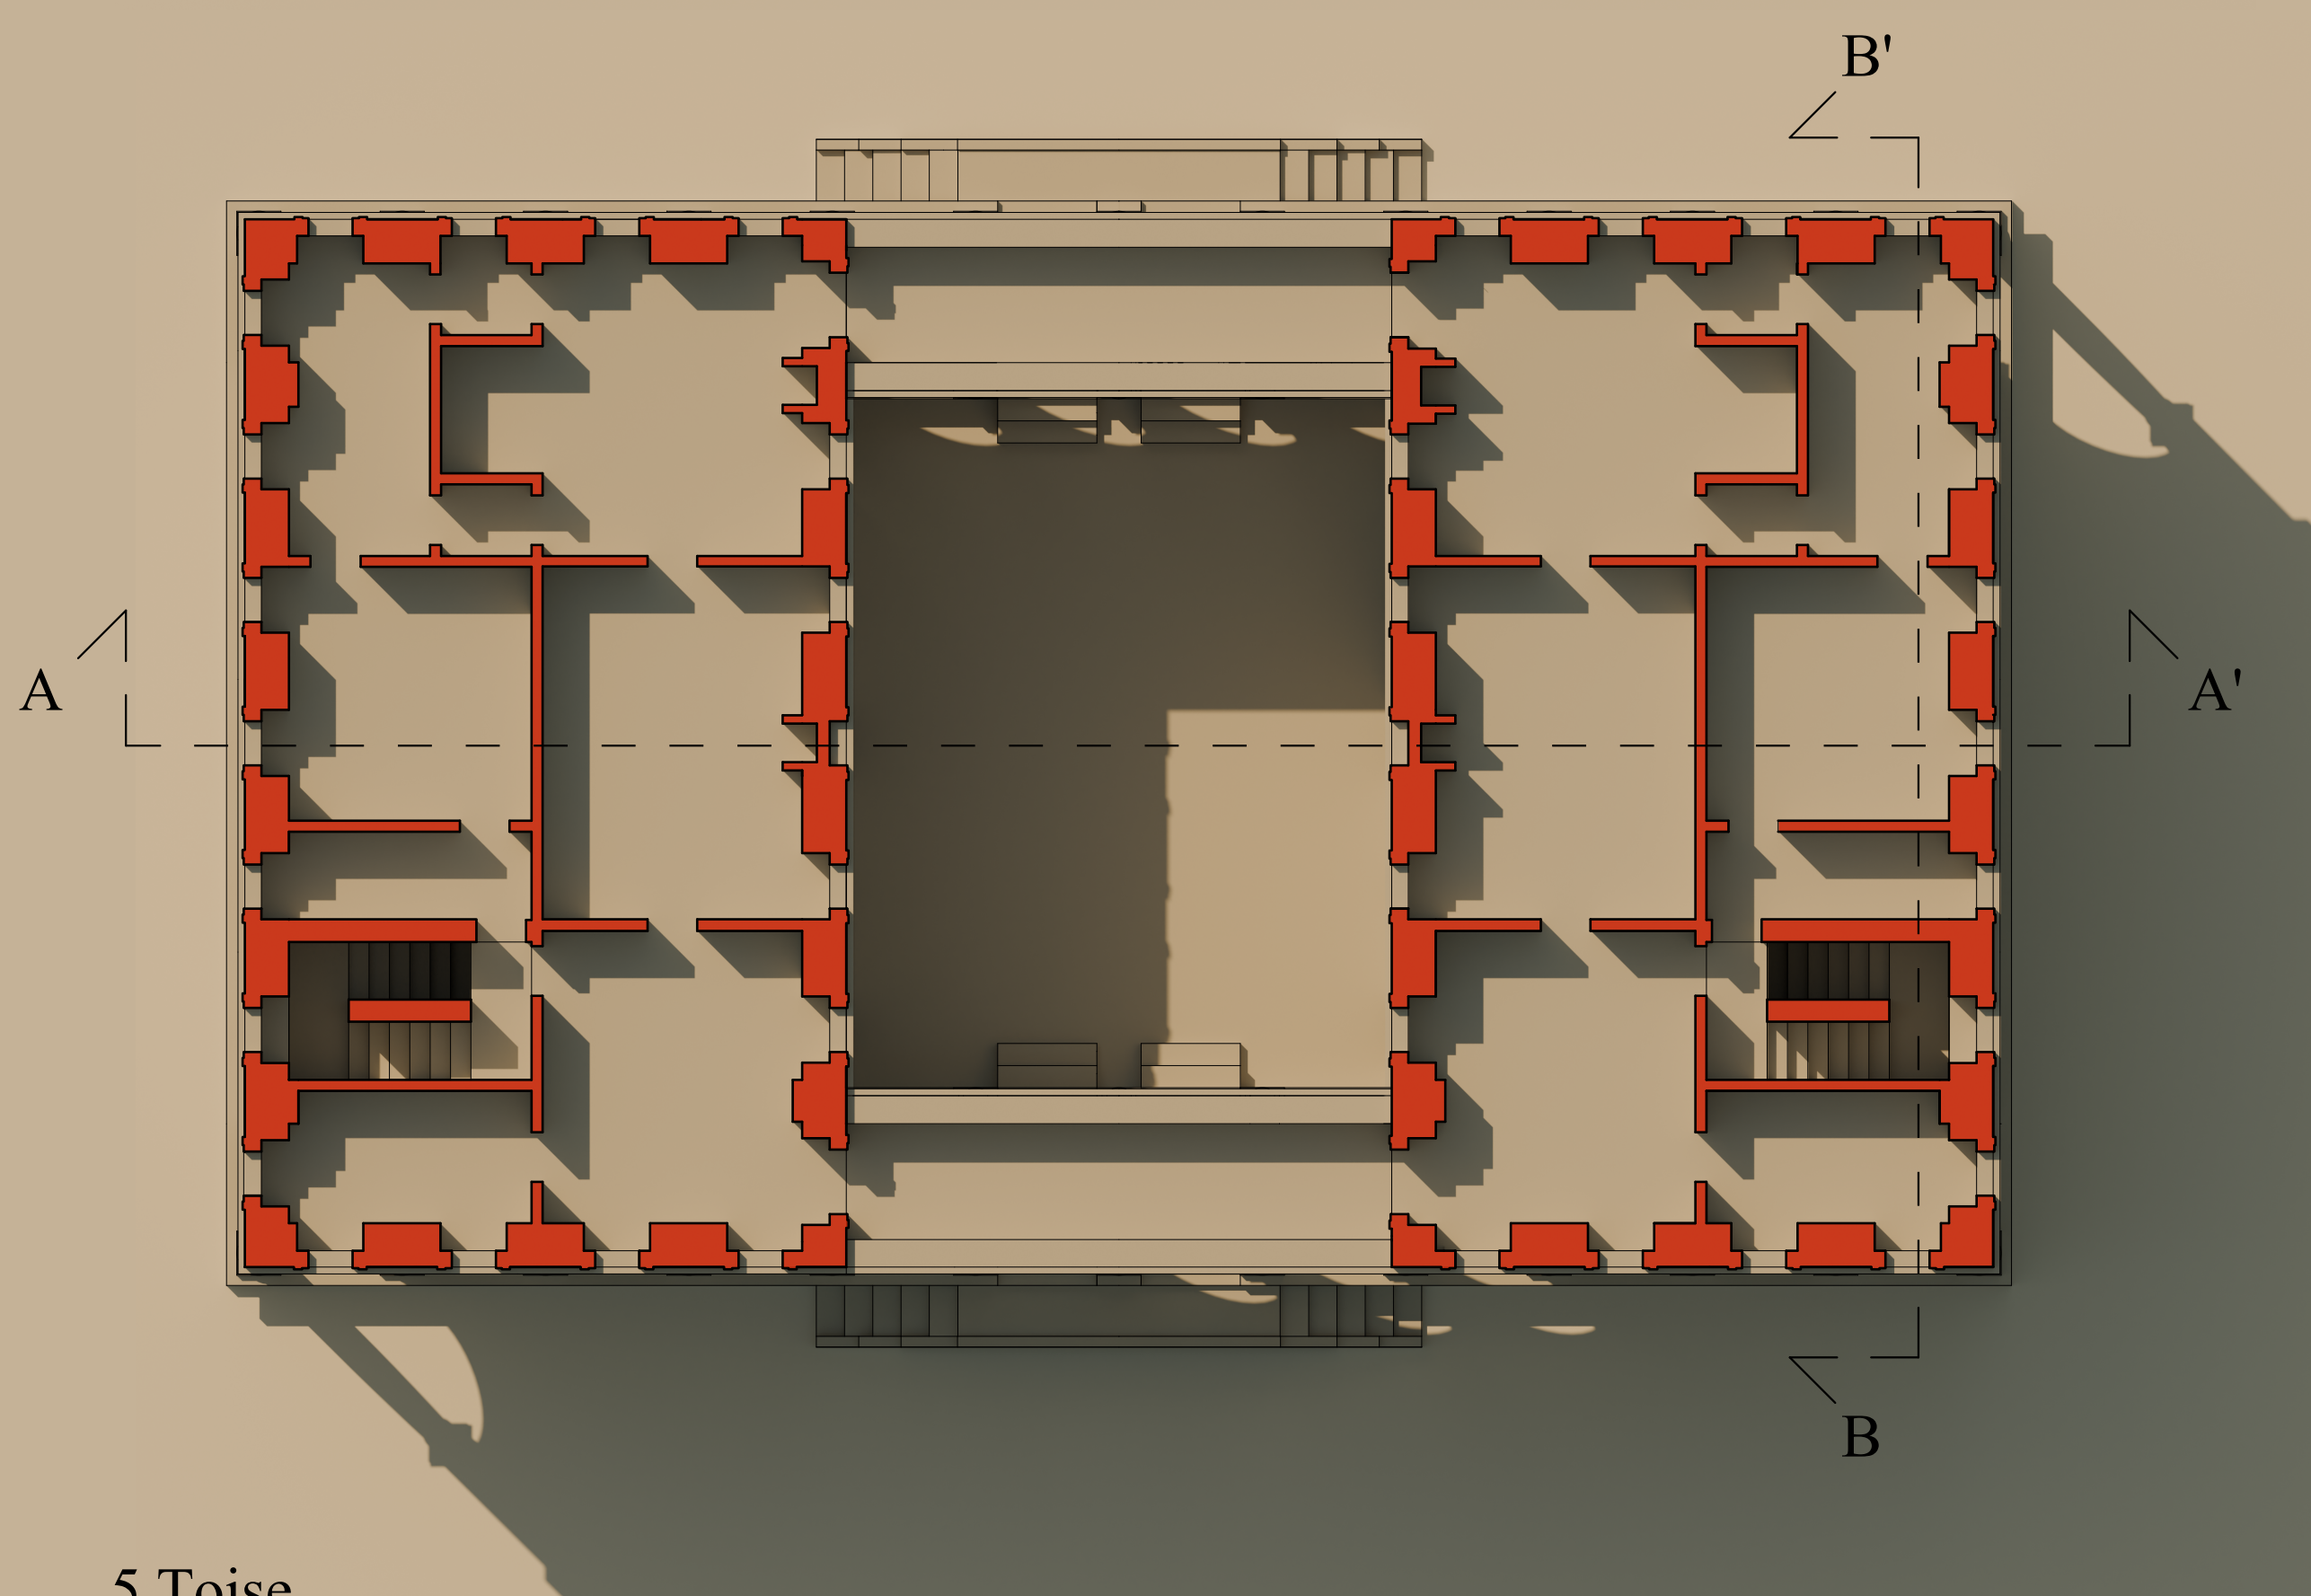

Pianta piano secondo
Scala 1: 100

