

Pianta Piano Terra




Pianta Piano Primo

Legenda dei moduli

- 1 Piede
- 3/4 di Piede
- Assi regolatori

1 Toise = 6 Piedi

Scala 1:150

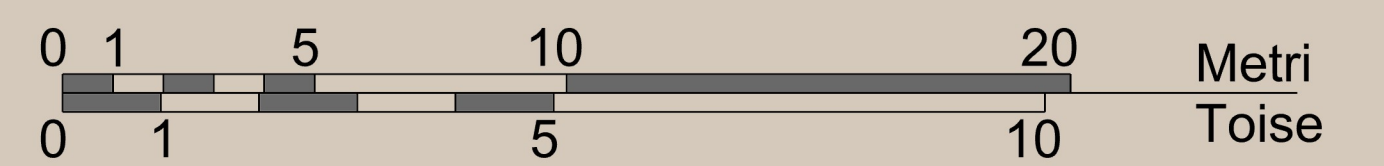

Università di Bologna, Corso di Laurea in Architettura

A. A. 2024-2025

Laboratorio di Disegno dell'Architettura II

Docenti: F. I. Apollonio, F. Fallavollita, R. Foschi, I. P. Bajena

Studenti: Emma Biondi, Filip Muresan

9

Tav.