


Pianta piano terra, scala 1:100

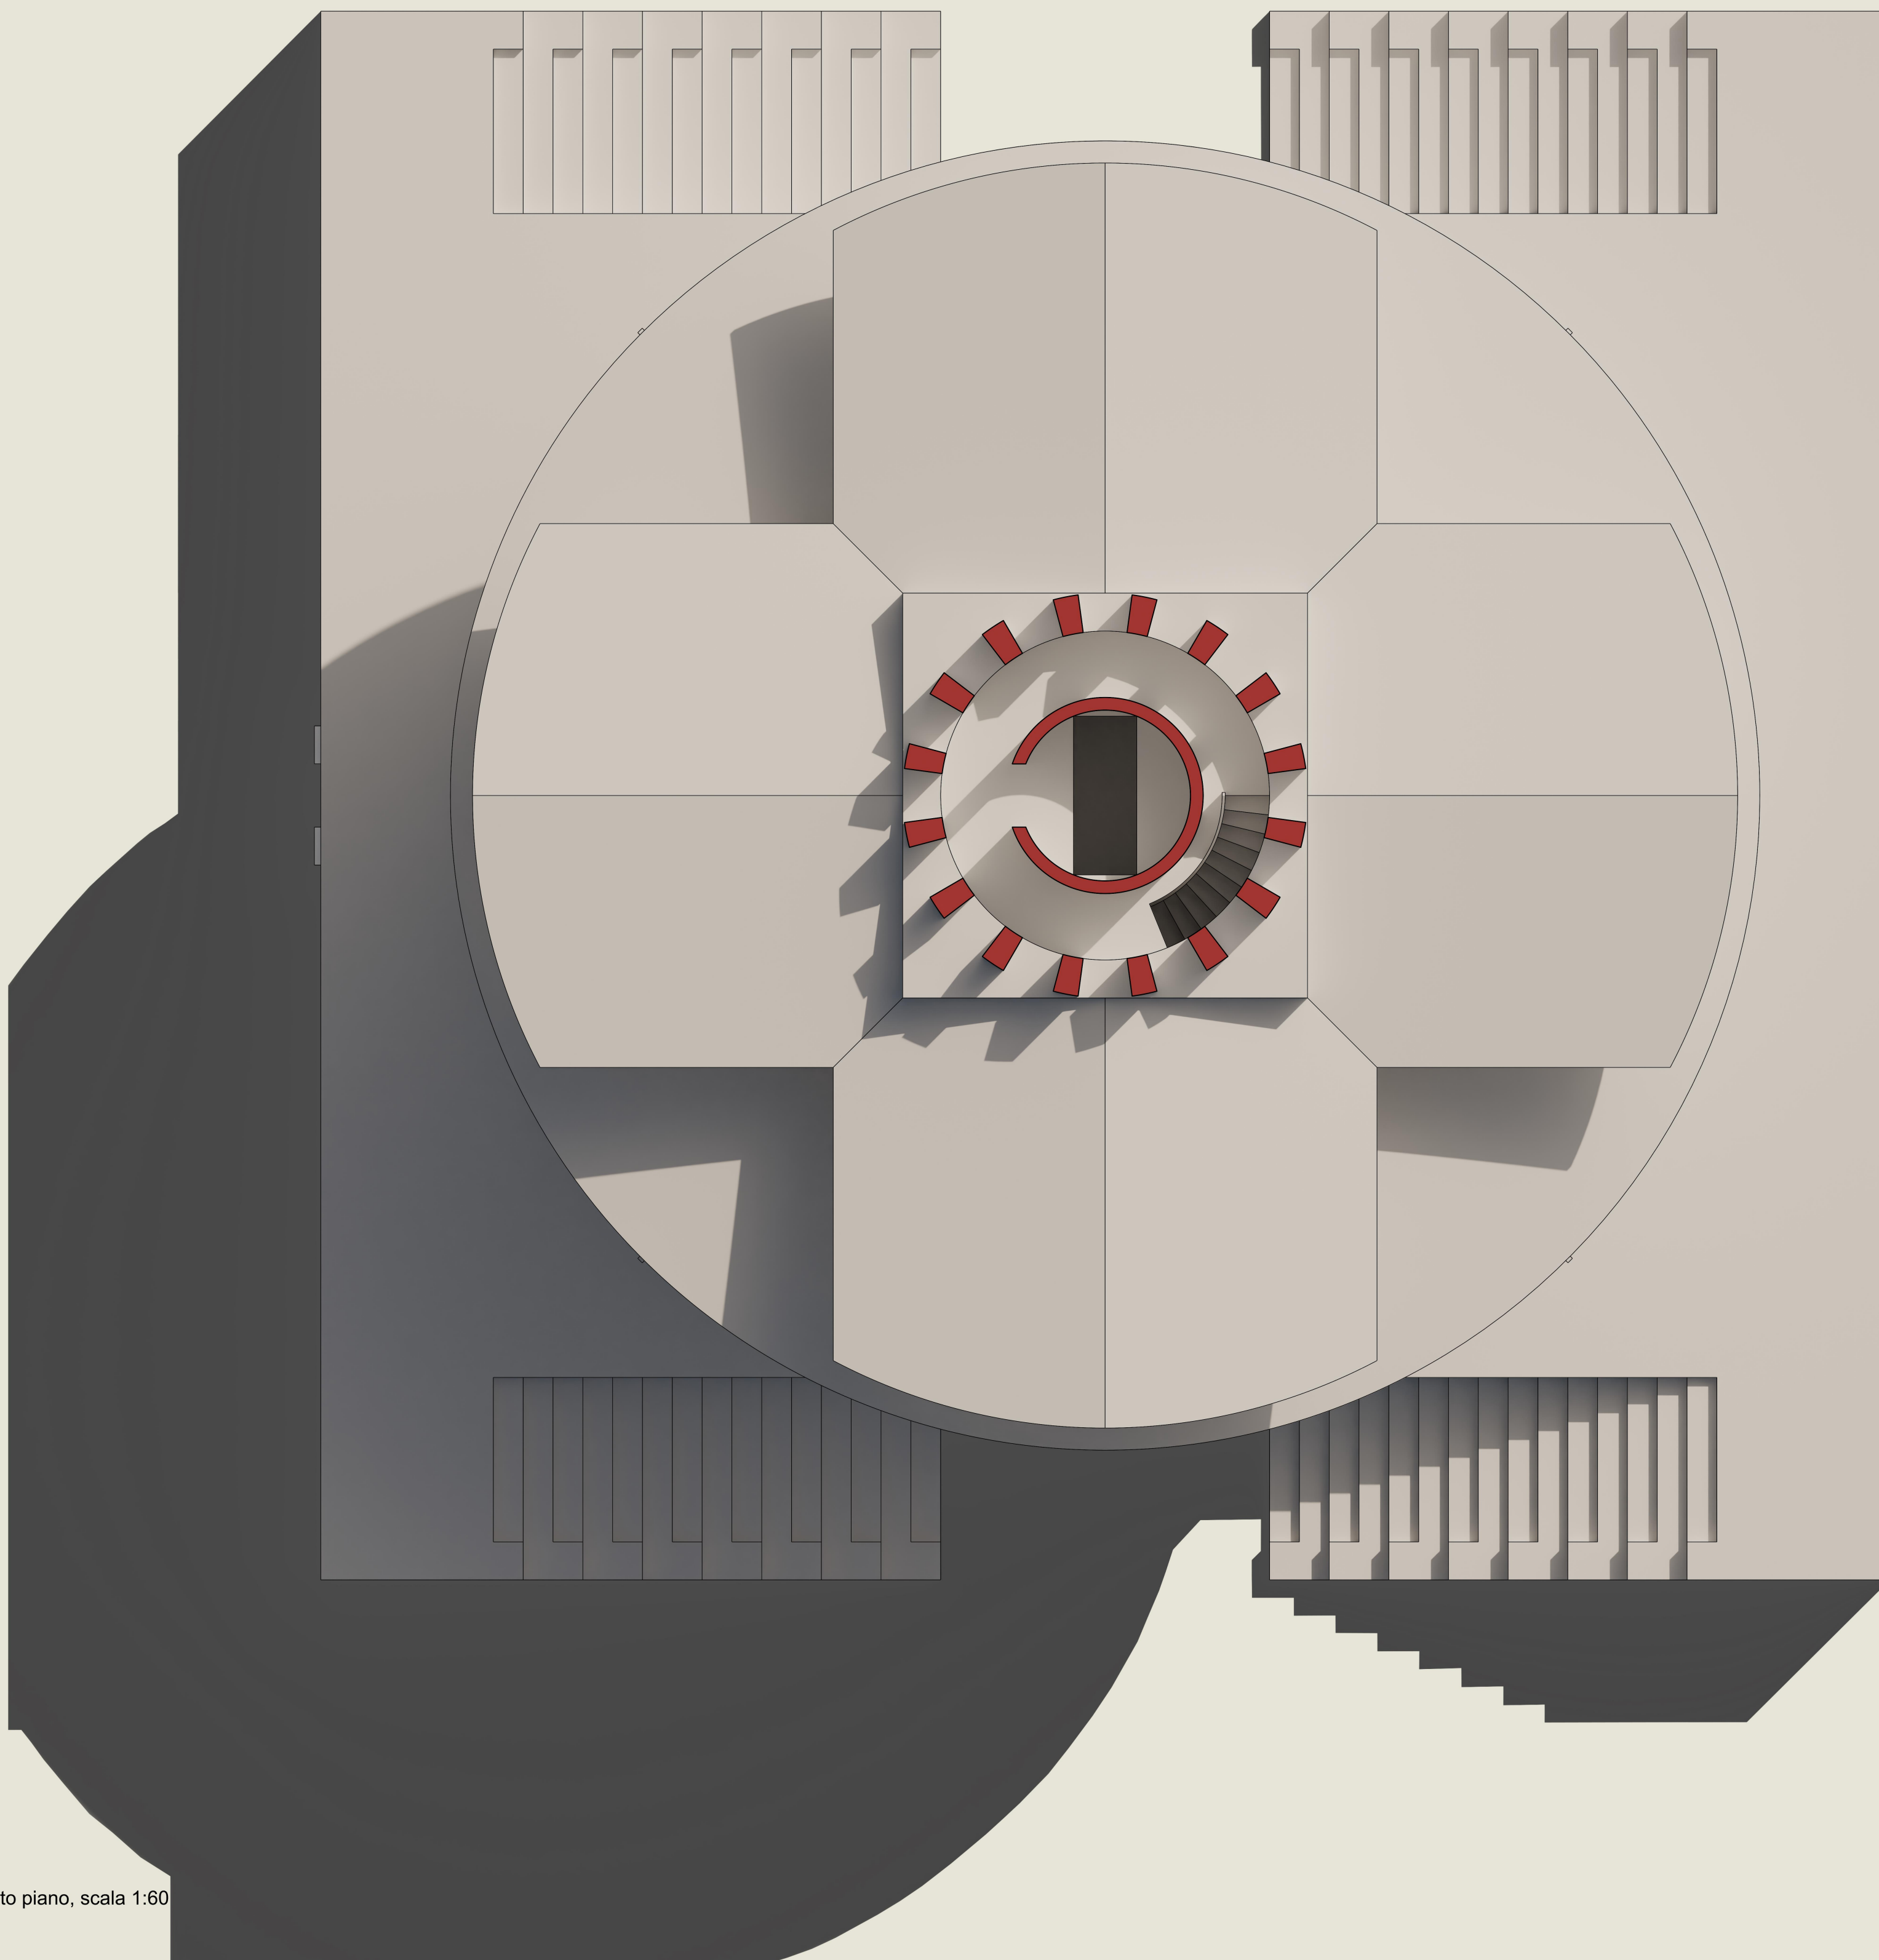

Pianta quarto piano, scala 1:60

