


Disegno originale prospetto frontale, scala 1:60

Ridisegno prospetto frontale, scala 1:60

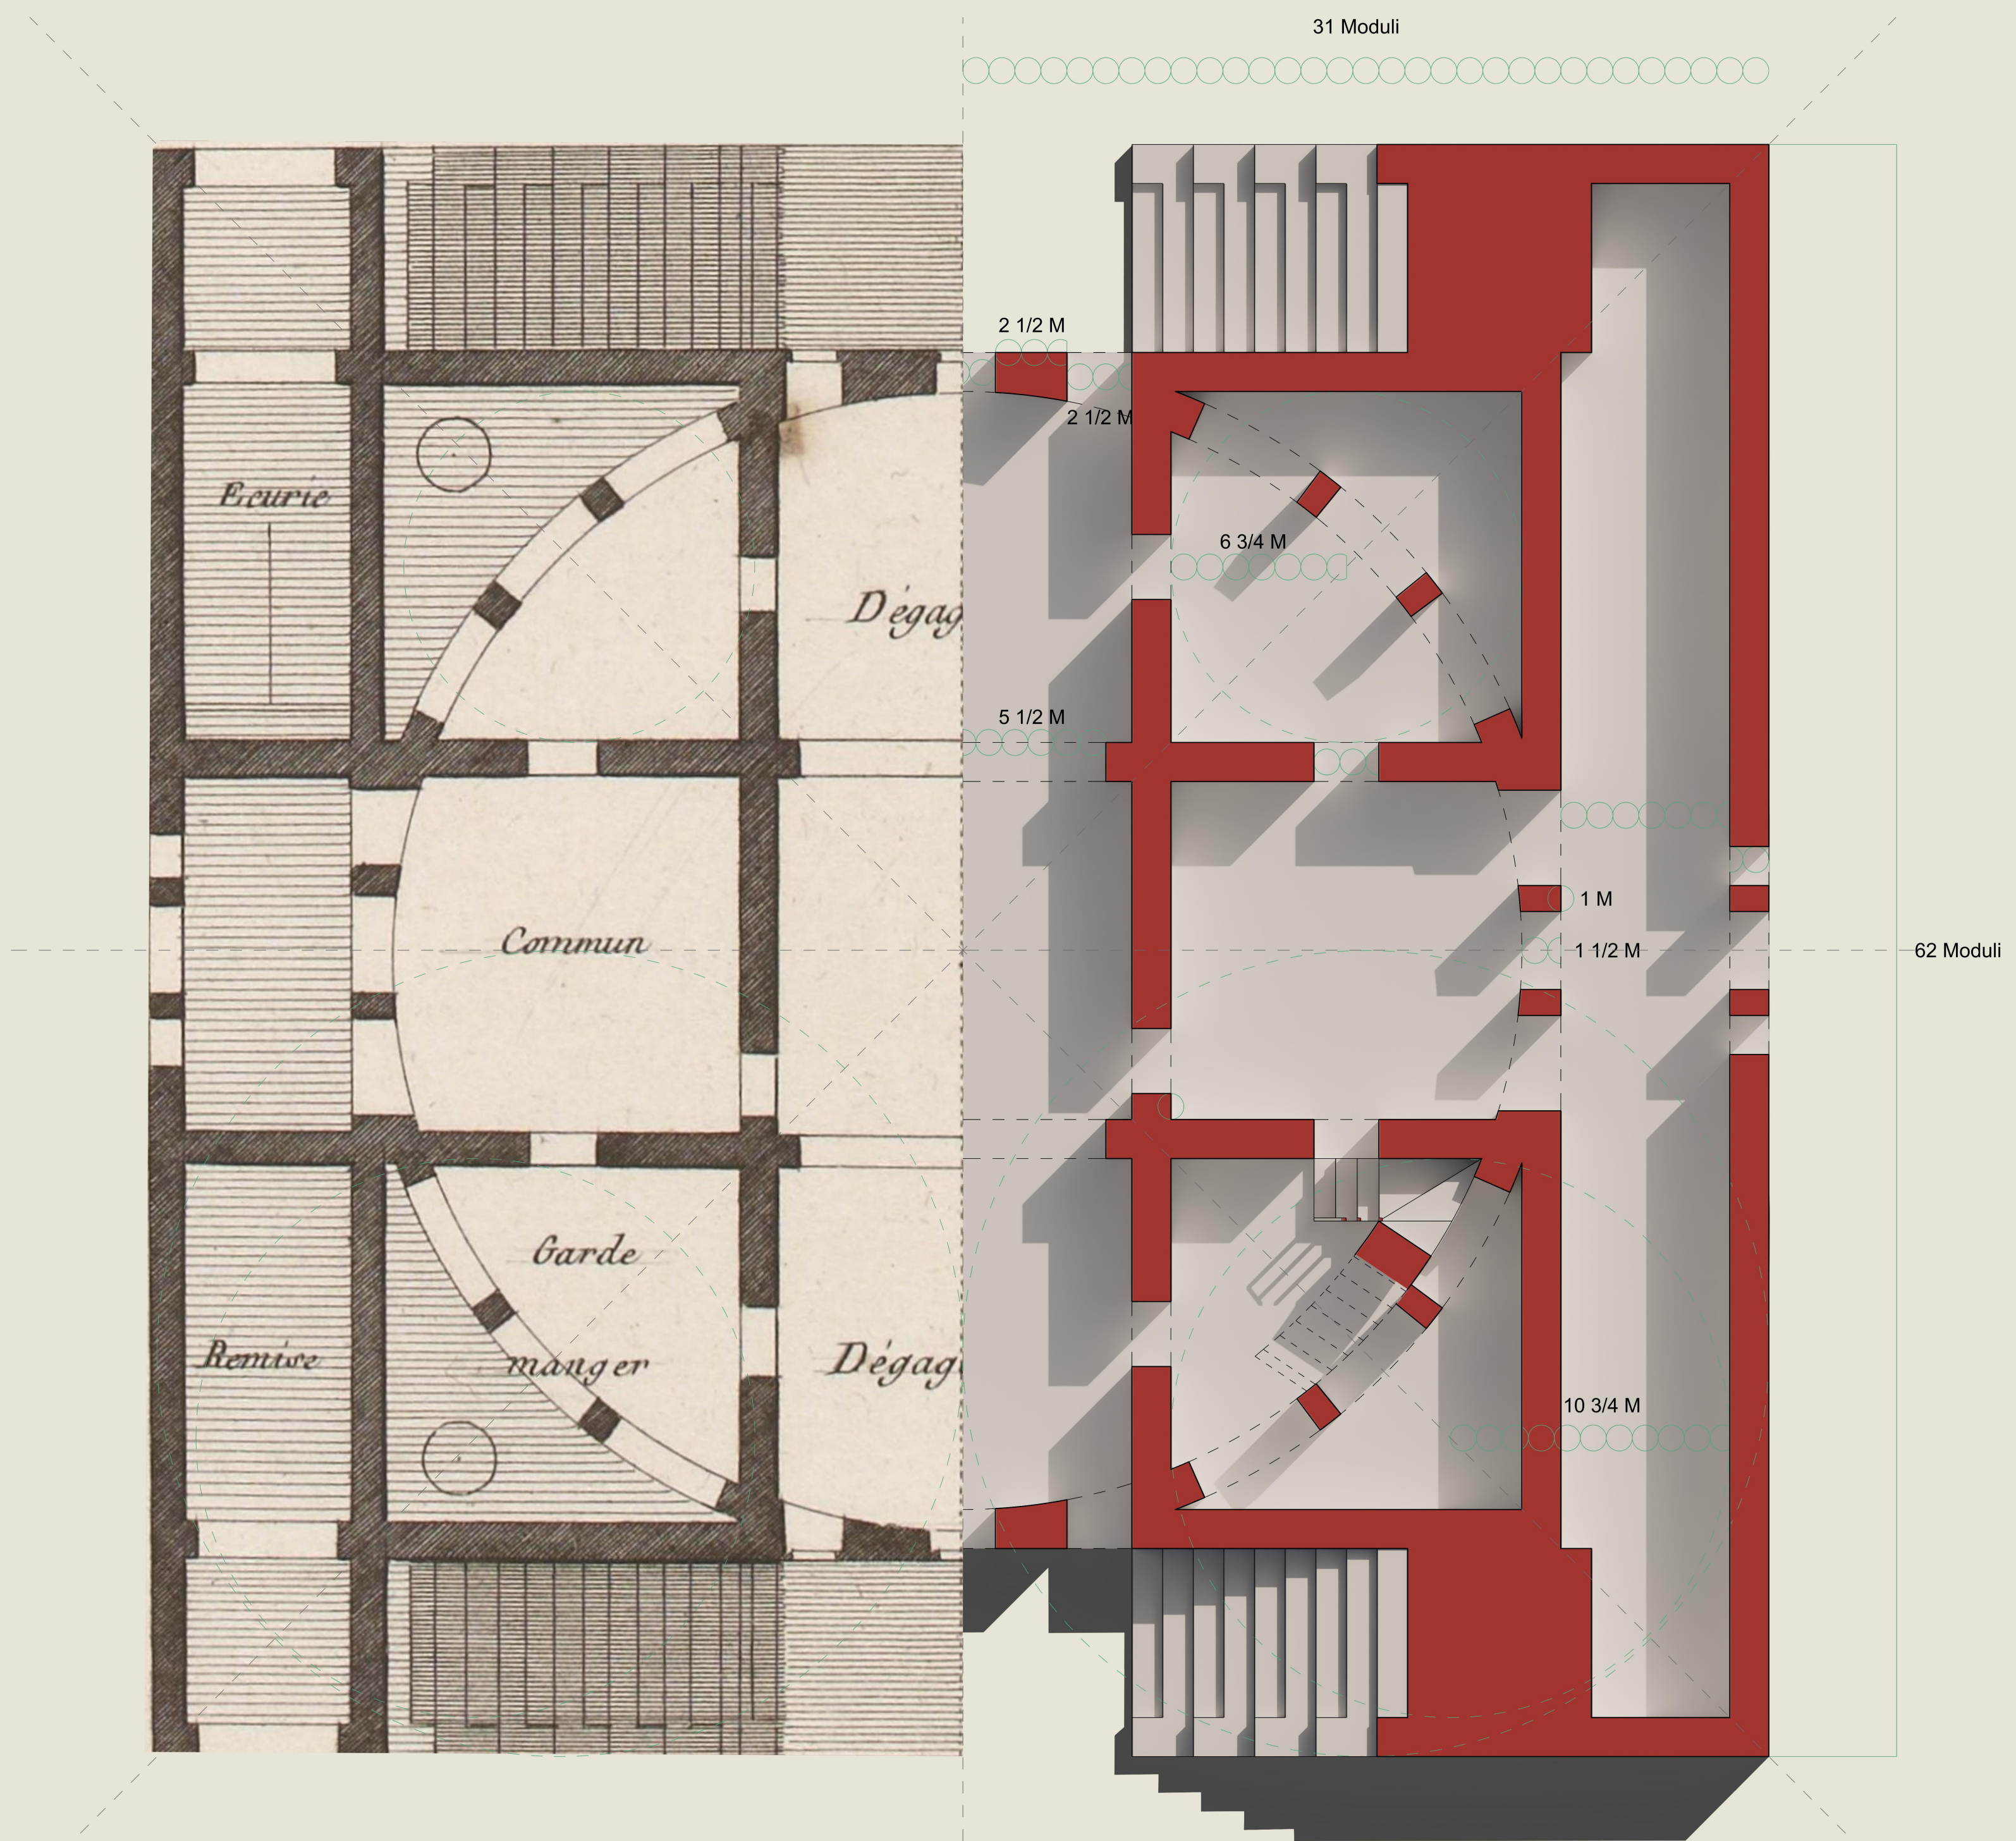

Disegno originale pianta piano terra, scala 1:60

Ridisegno pianta piano terra, scala 1:60

