





Disegno originale sezione trasversale, scala 1:60

Ridisegno sezione trasversale, scala 1:60

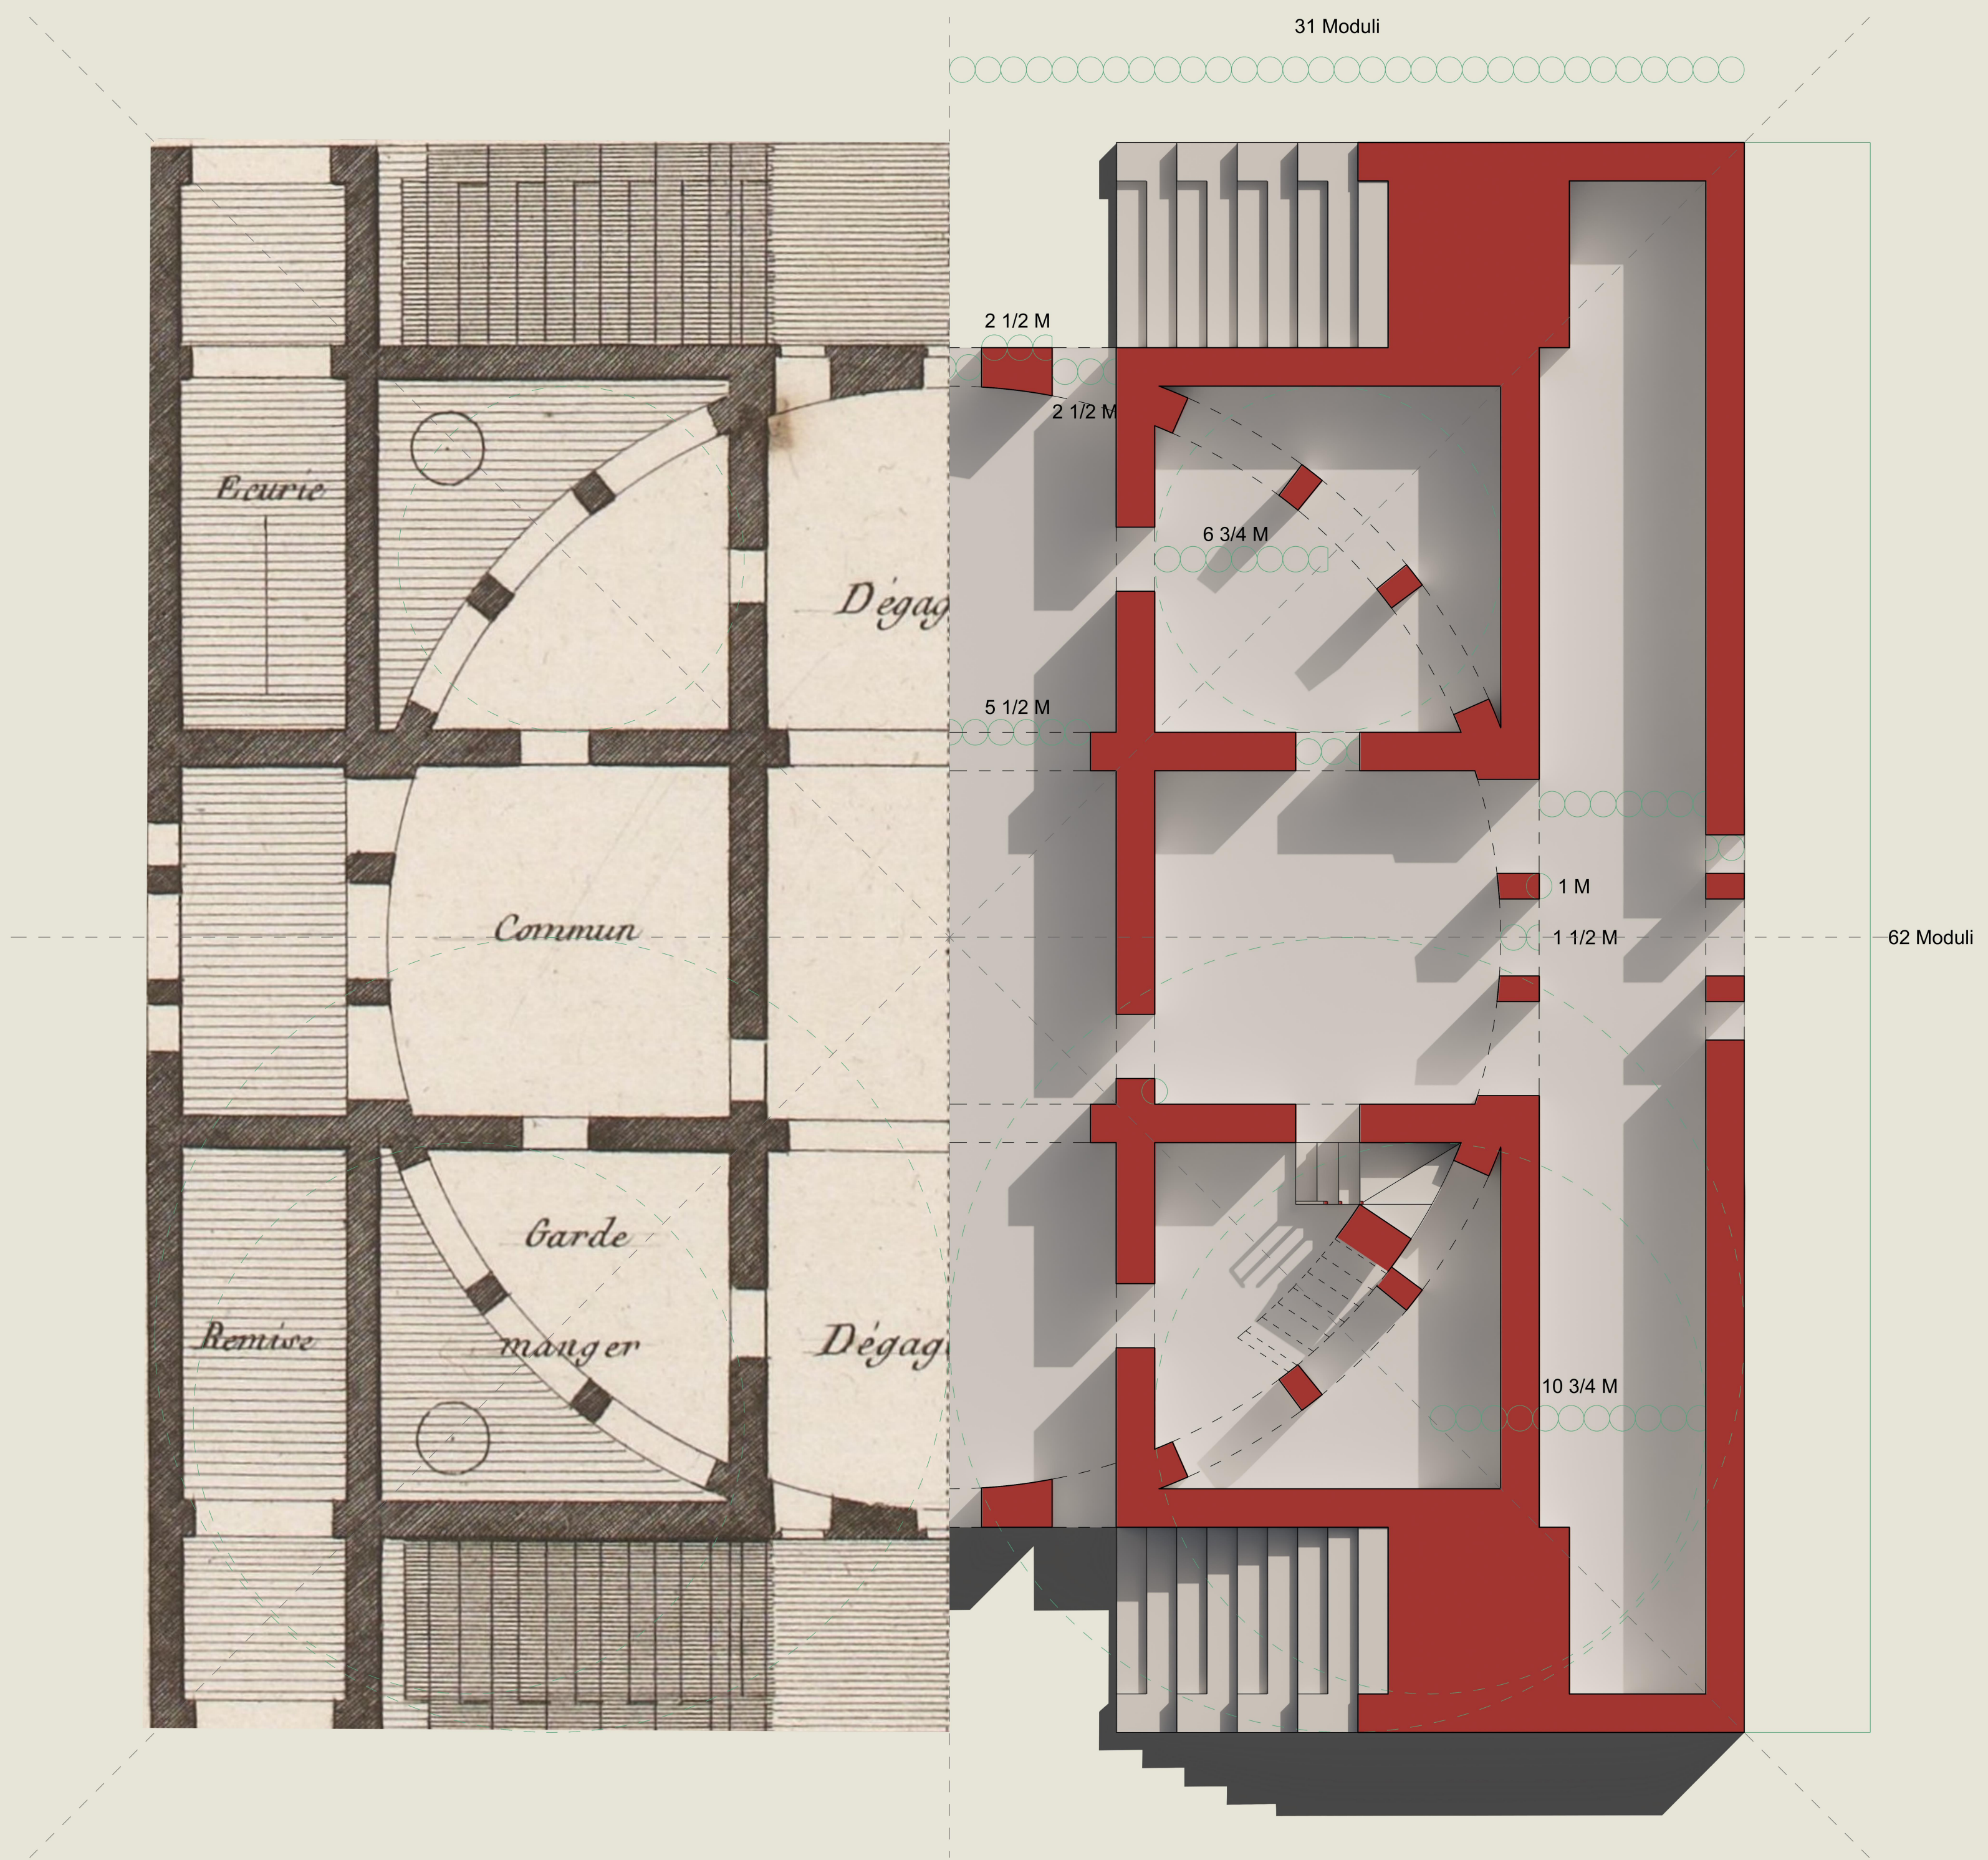

Disegno originale pianta piano terra, scala 1:60

Ridisegno pianta piano terra, scala 1:60

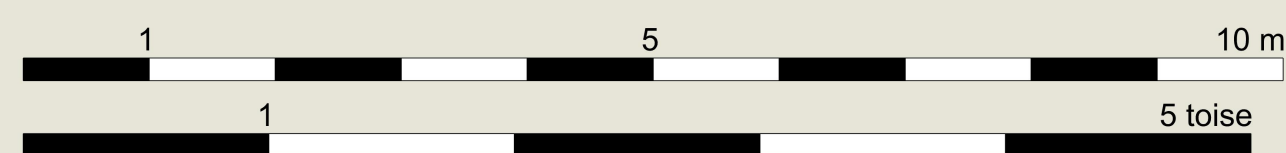

Modulo 1 M = 1/6 toise