


Disegno originale pianta piano terra, scala 1:70

Ridisegno pianta piano terra, scala 1:70

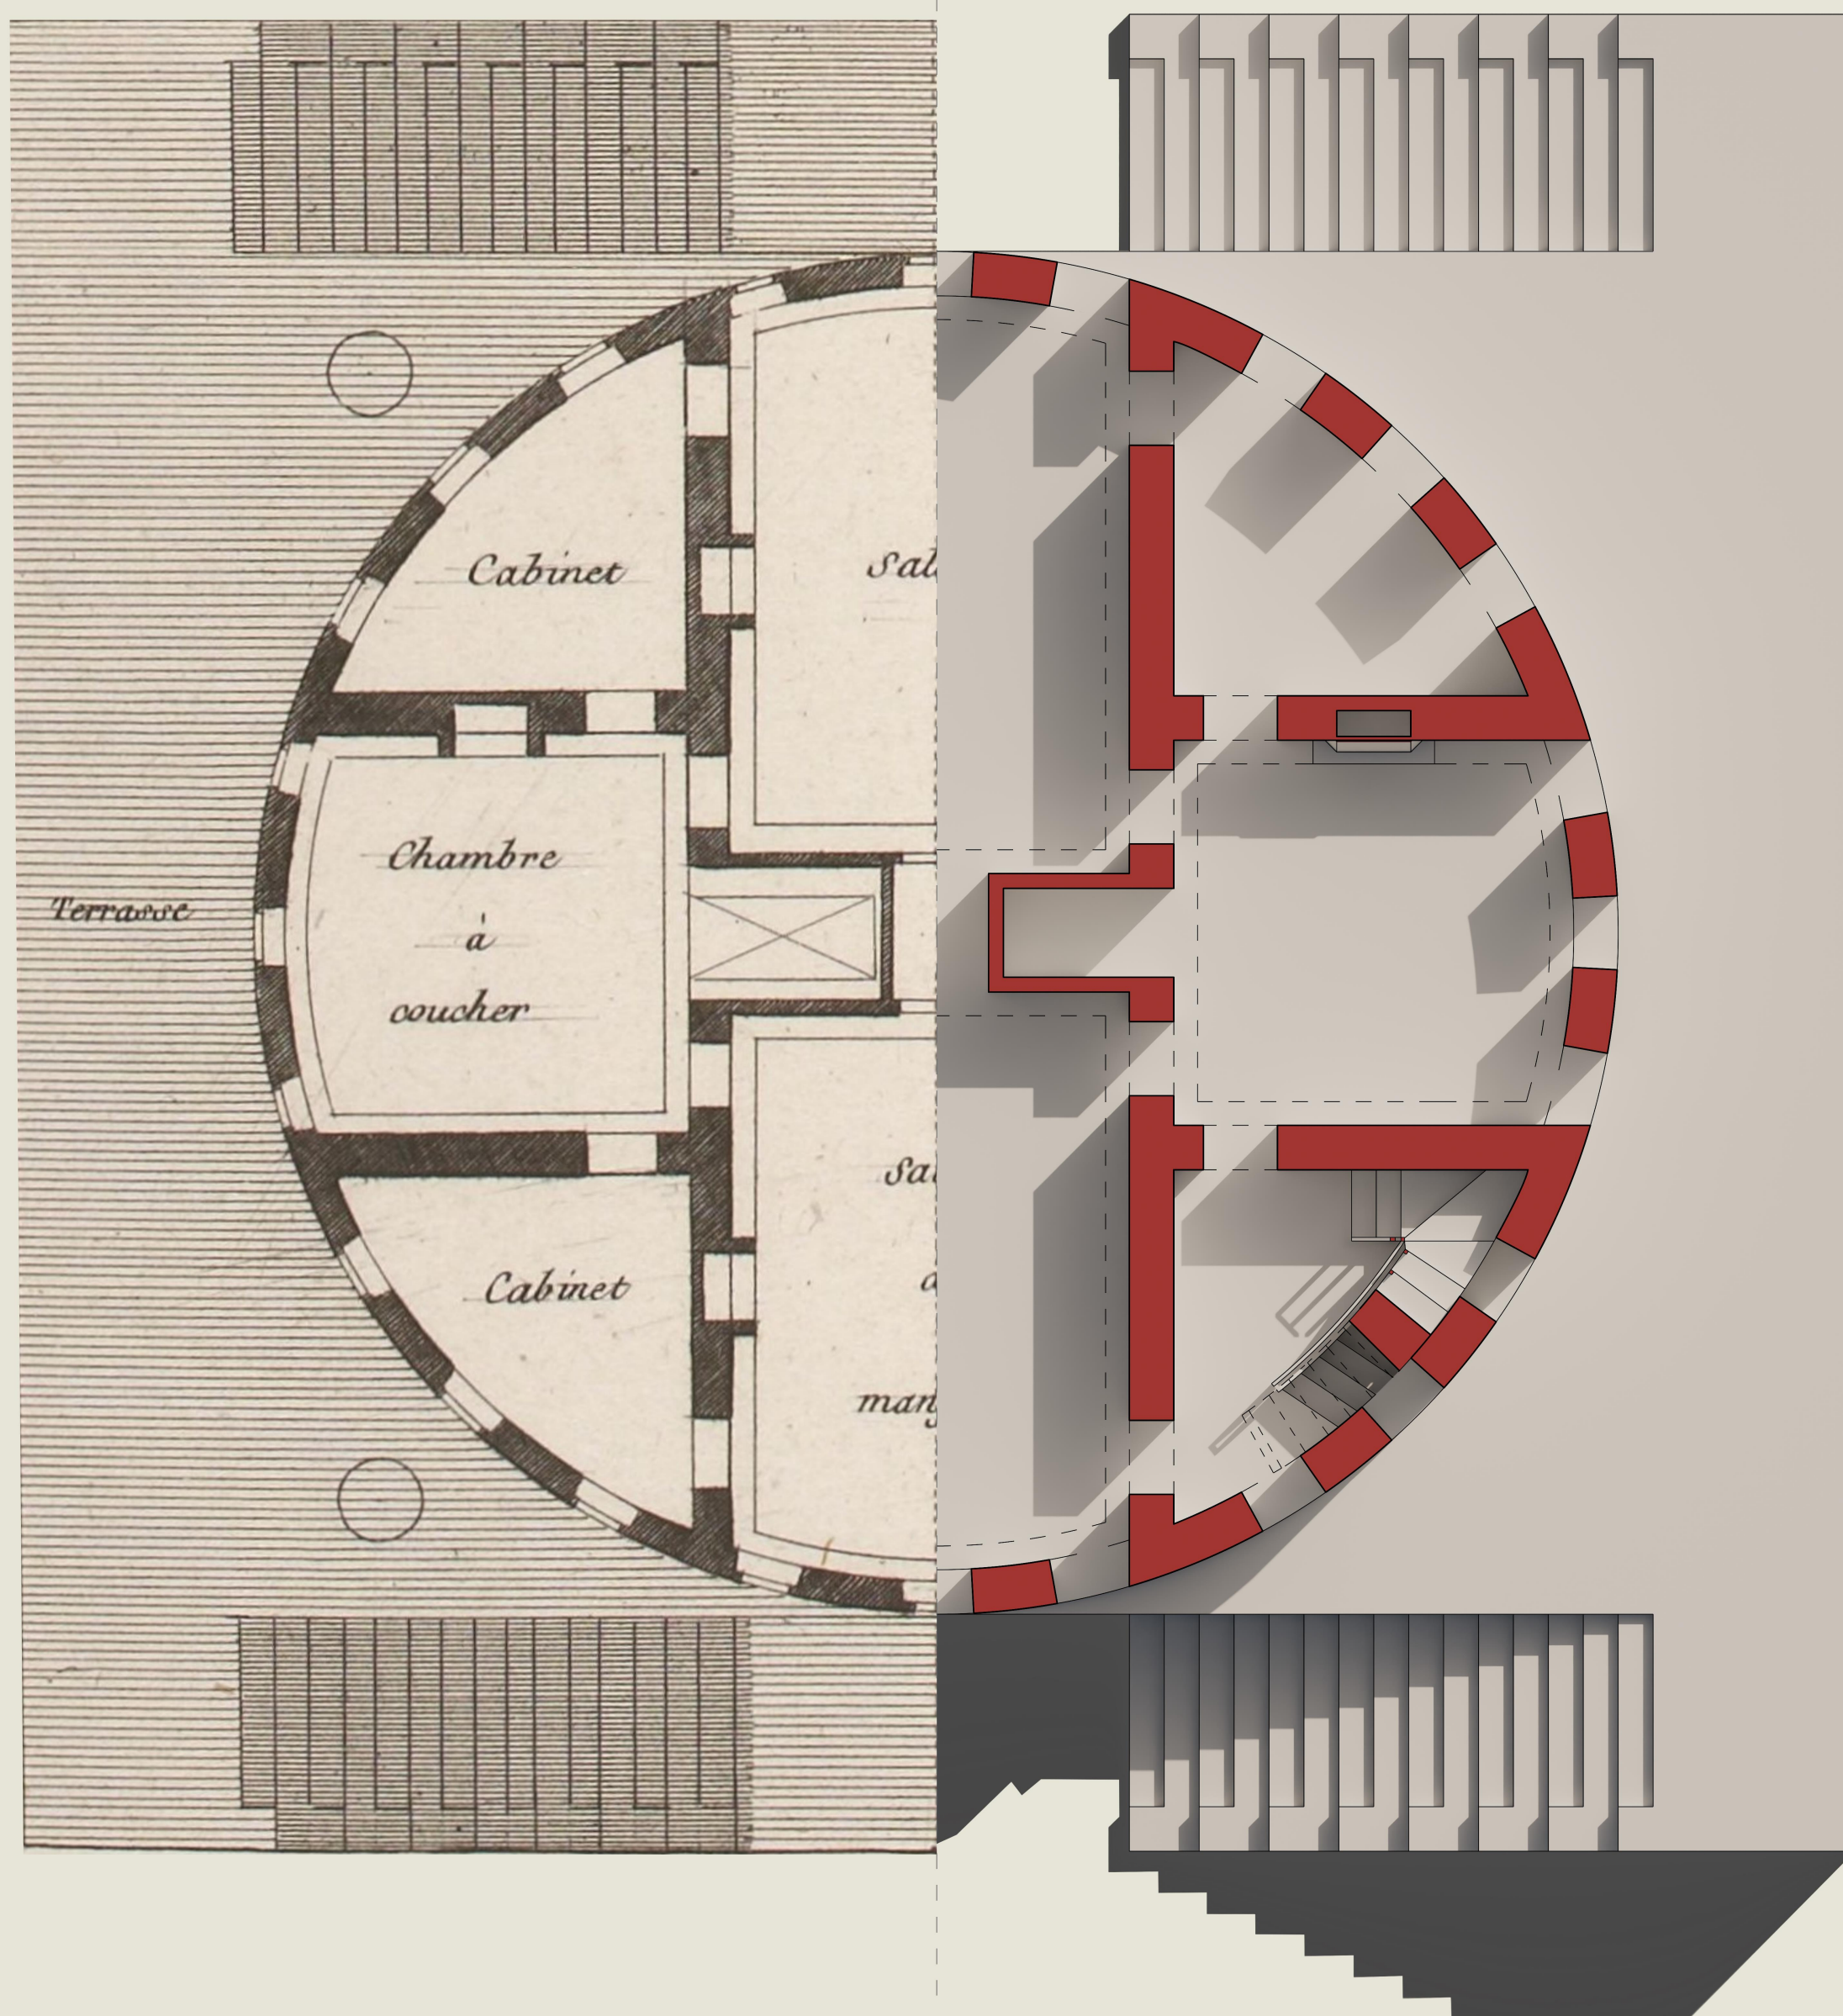

Disegno originale pianta primo piano, scala 1:70

Ridisegno pianta primo piano, scala 1:70

