


Pianta piano terra, scala 1:60



Prospetto frontale, scala 1:60

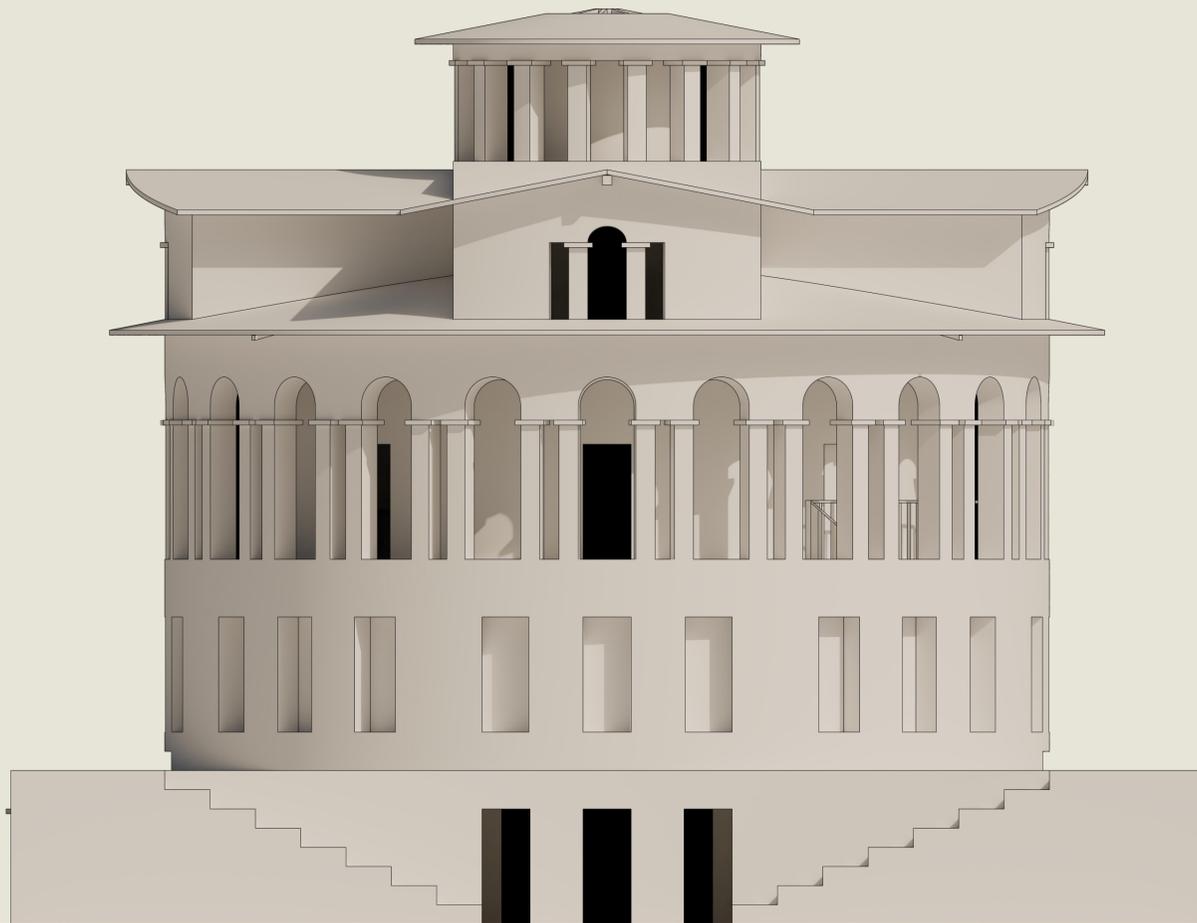