


Ridisegno prospettiva pianta piano secondo, scala 1:100



Ridisegno prospetto laterale, scala 1:100

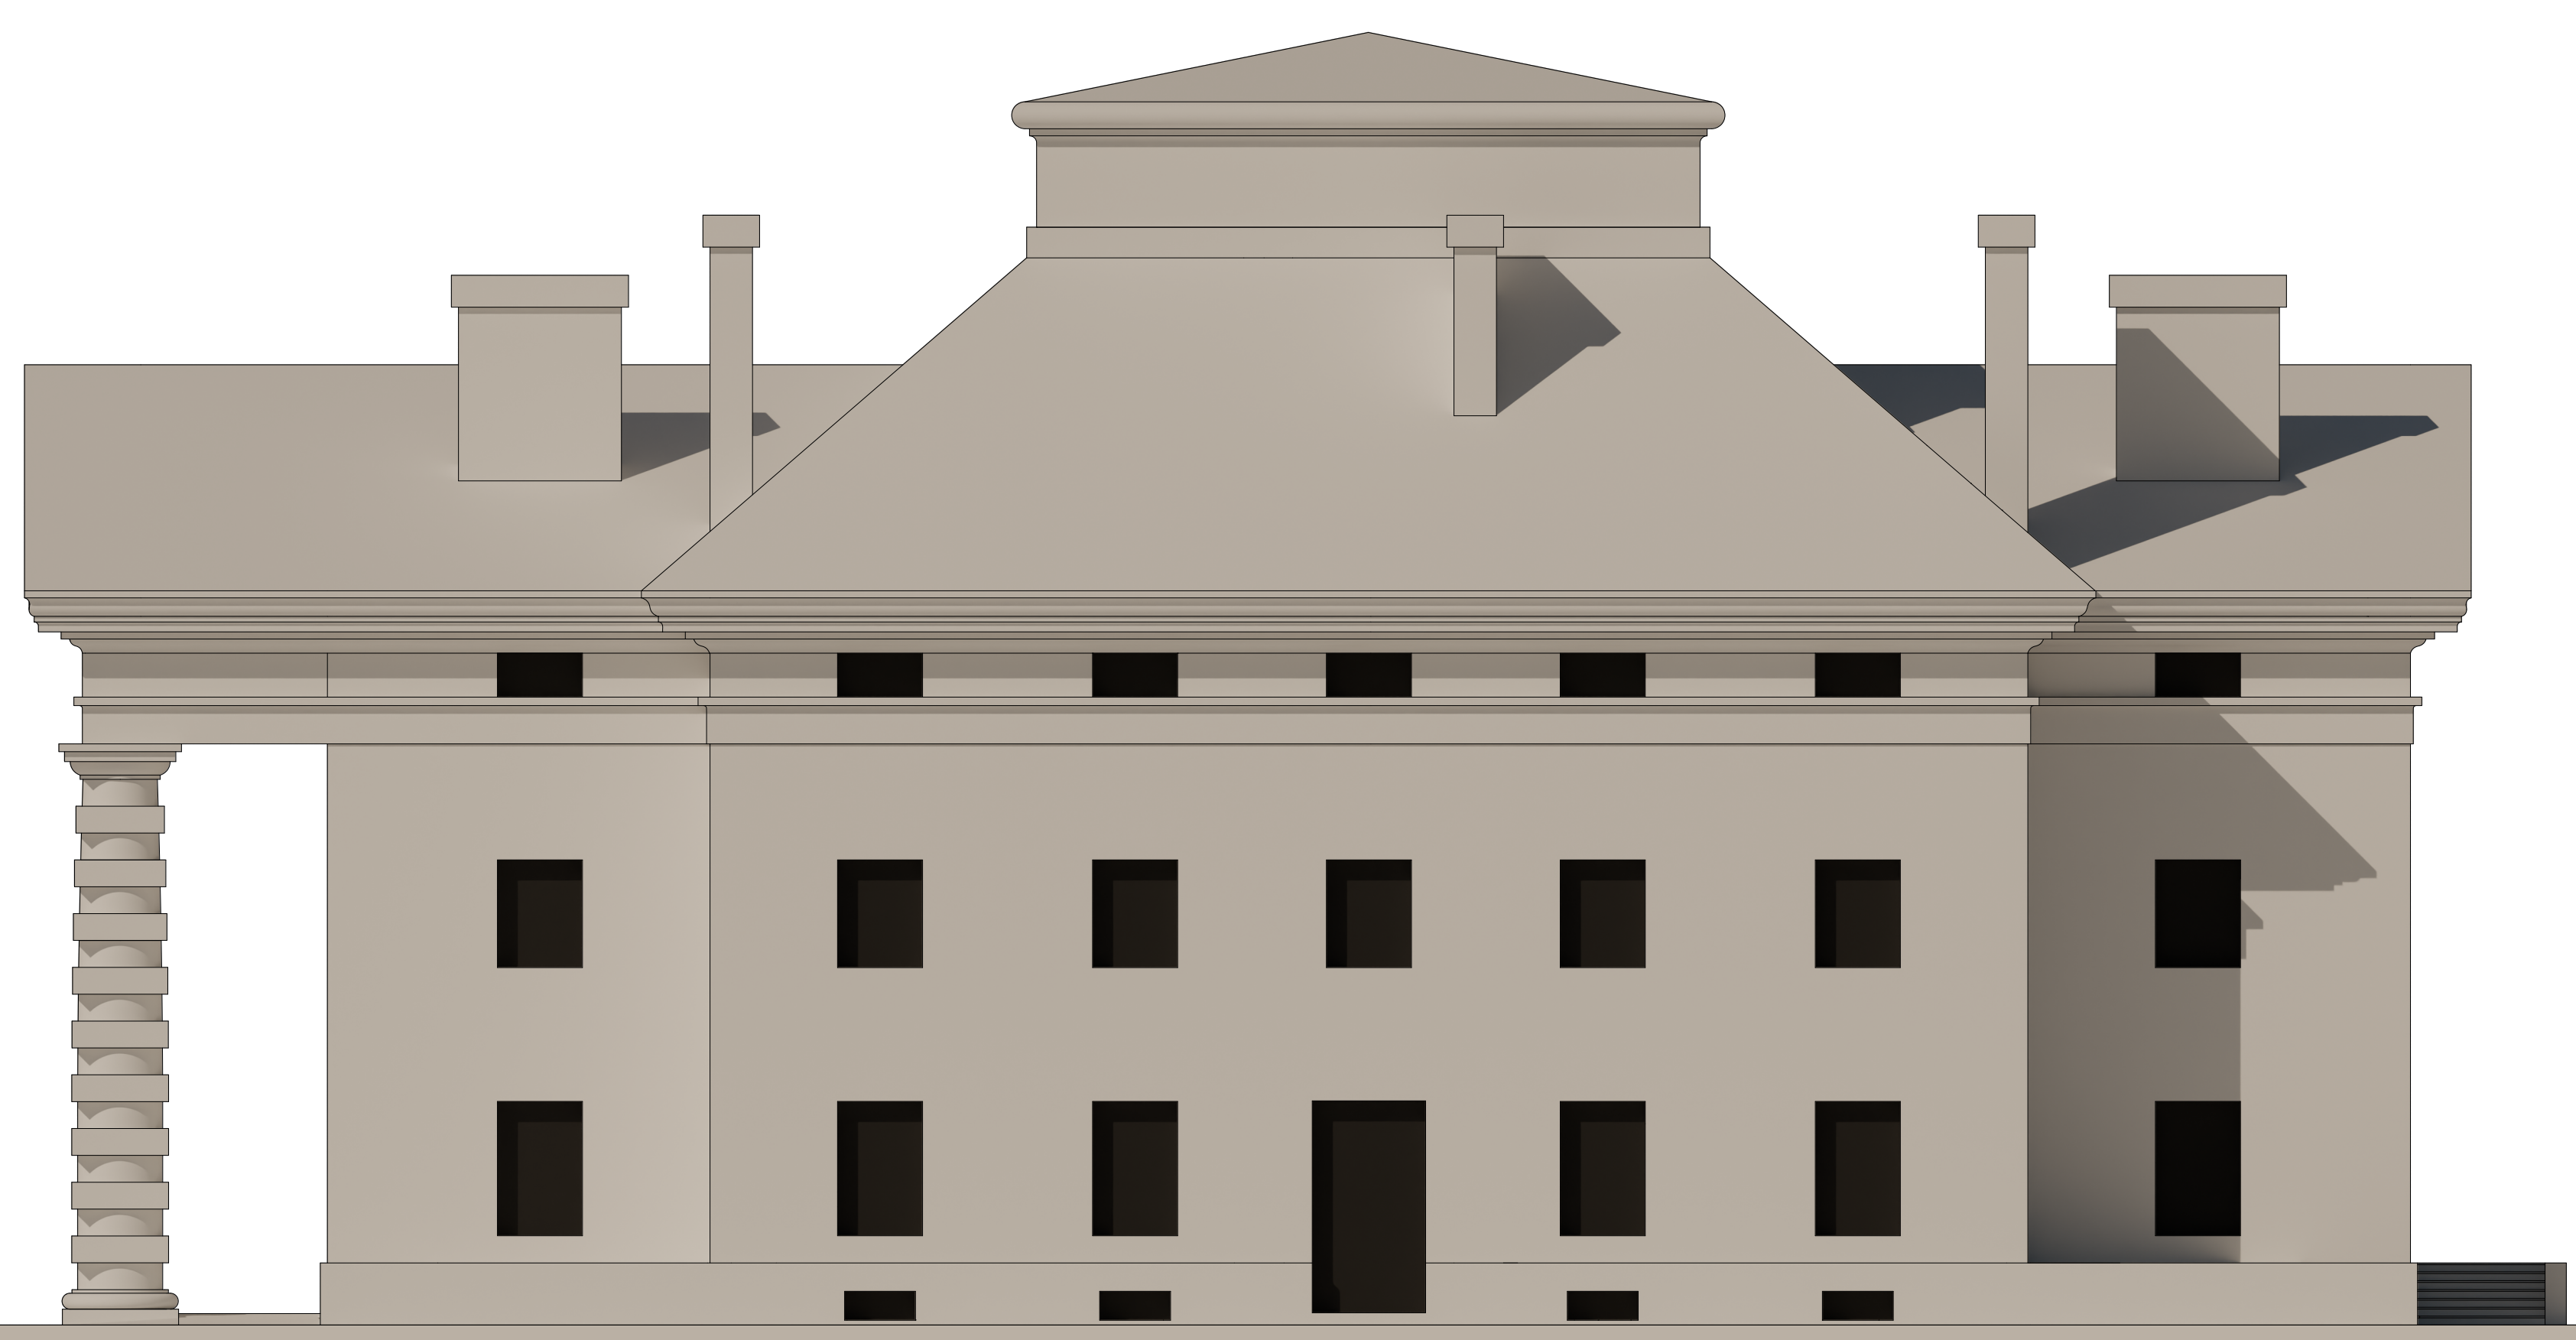