



Confronto con il progetto originale


Ricostruzione pianta piano terra Scala 1:150

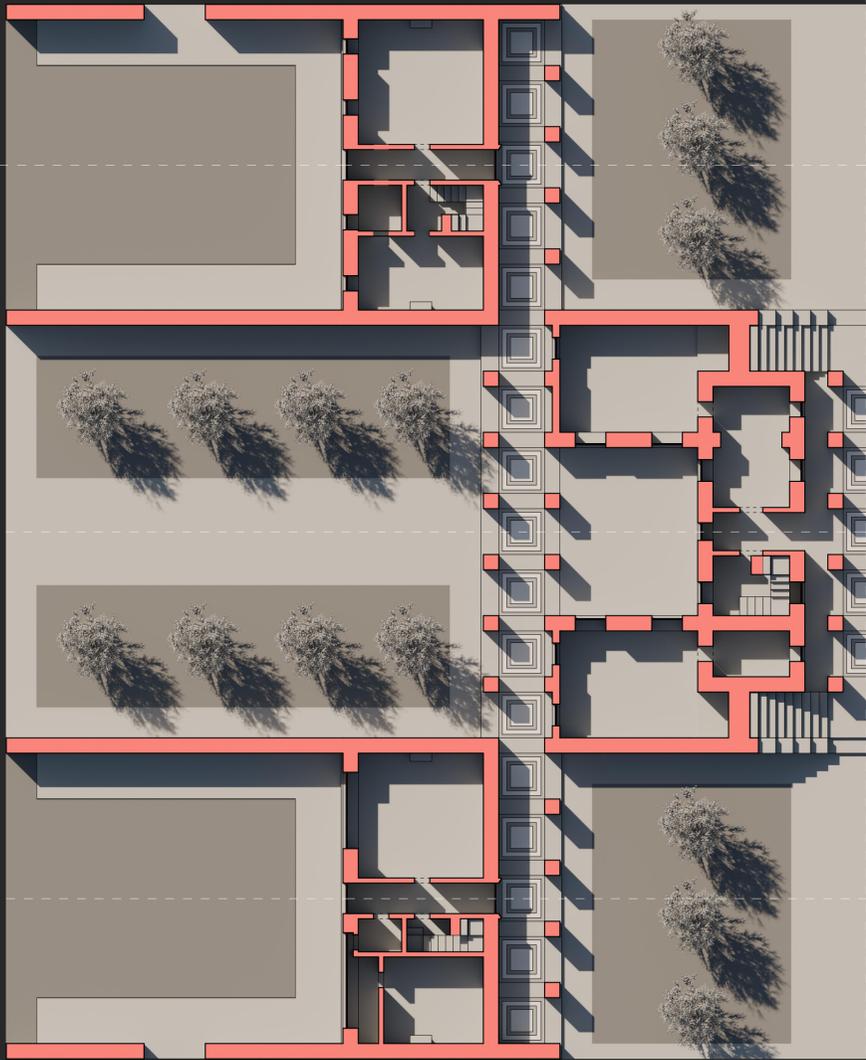


Disegno originale pianta piano terra

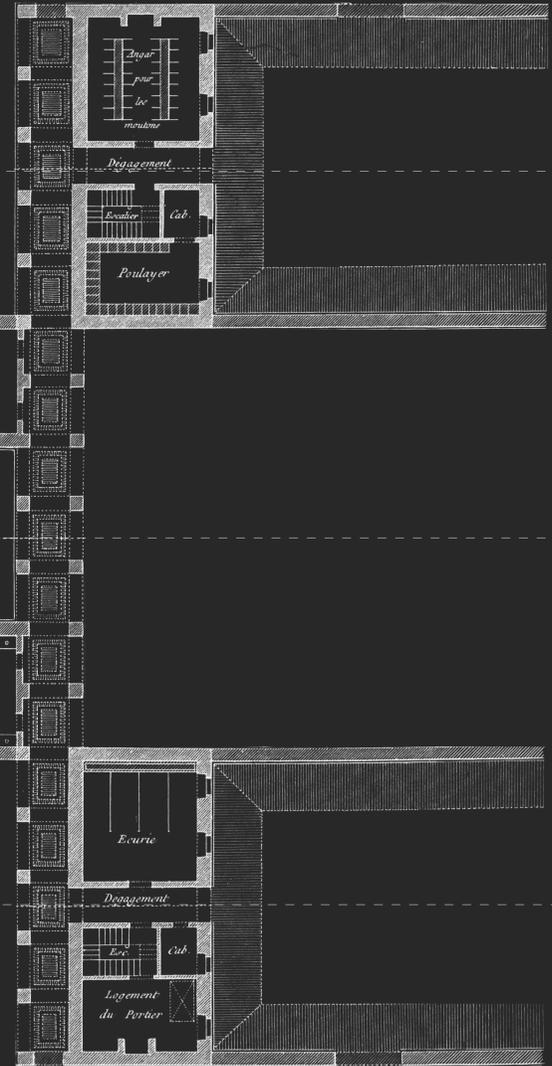


Ricostruzione pianta piano secondo scala 1:150

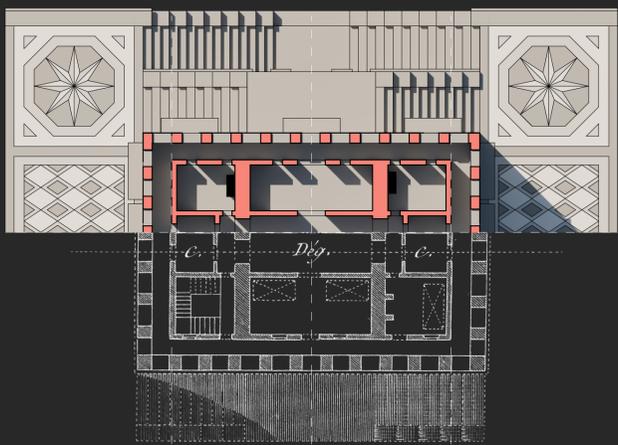


Ricostruzione pianta piano primo Scala 1:150

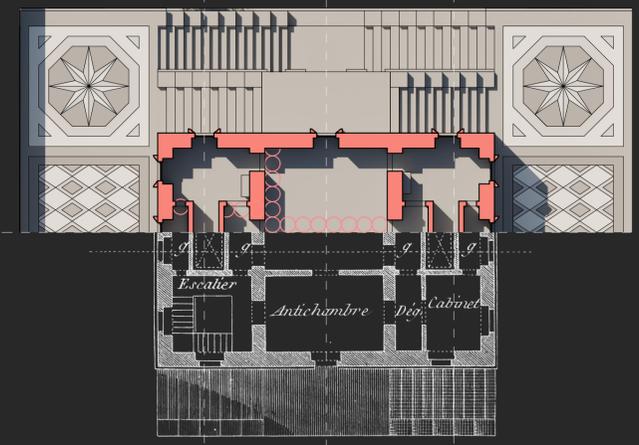

Disegno originale pianta piano secondo

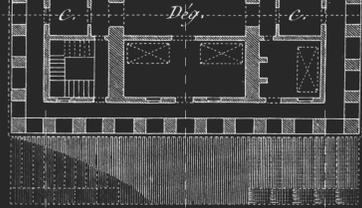

Disegno originale pianta piano primo

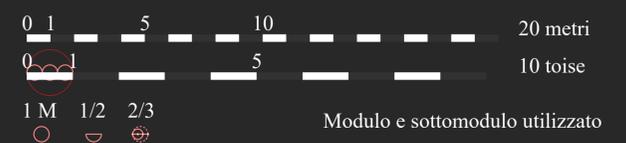

Laboratorio di Disegno dell'Architettura II | Claude Nicolas Ledoux, Maison de Campagne

Università di Bologna - Sede di Cesena | Dipartimento di Architettura

Corso di Laurea Magistrale a Ciclo Unico | A.A. 2024 - 2025

Docenti: F. Fallavollita, F. I. Apollonio, R. Foschi - Tutor: I. P. Pajena

Studenti: Matteo Baldi, Simone Rodriguez

2A