

Confronto con il progetto originale

Ricostruzione prospetto Scala 1:150

Disegno originale prospetto





Ricostruzione Sezione A-A scala 1:100

Disegno originale Sezione A-A



Ricostruzione pianta piano primo corpi laterali Scala 1:150

Disegno originale pianta piano primo corpi laterali

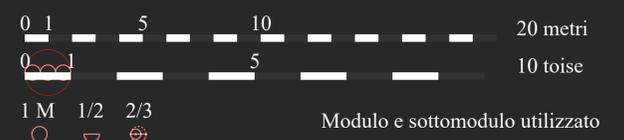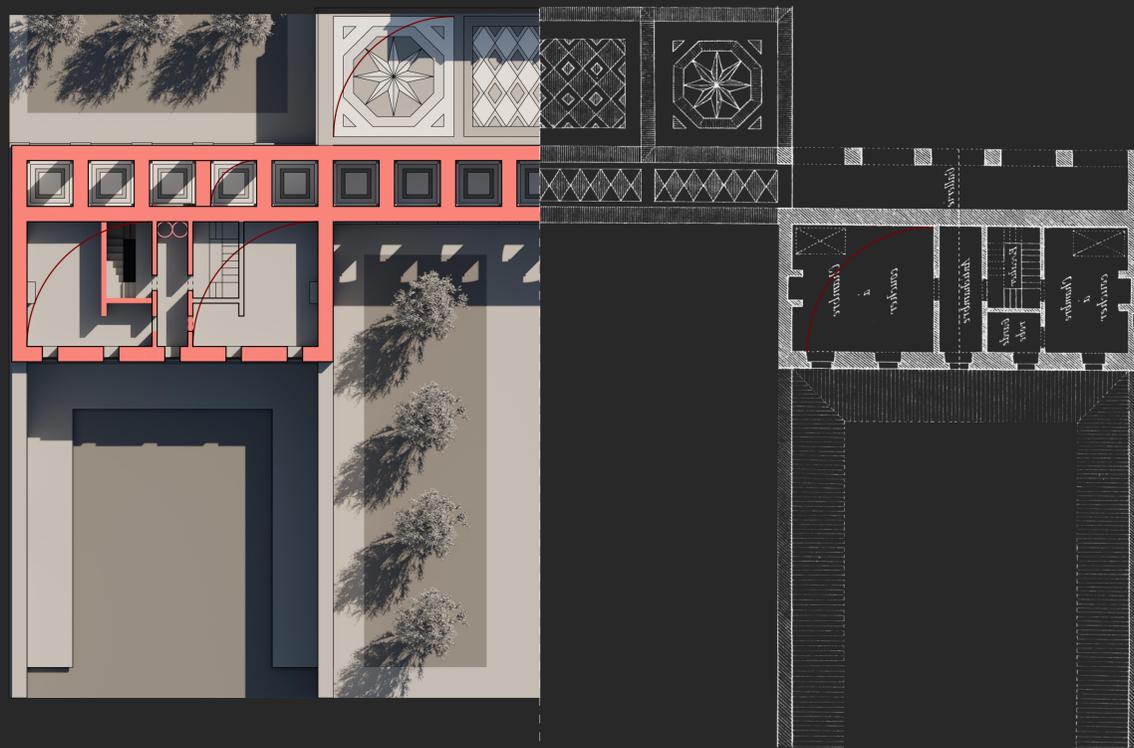

Laboratorio di Disegno dell'Architettura II | Claude Nicolas Ledoux, *Maison de Campagne*

Università di Bologna - Sede di Cesena | Dipartimento di Architettura

Corso di Laurea Magistrale a Ciclo Unico | A.A. 2024 - 2025

Docenti: F. Fallavollita, F. I. Apollonio, R. Foschi - Tutor: I. P. Pajena

Studenti: Matteo Baldi, Simone Rodriguez

2B