



Presentazione del progetto


Pianta piano primo scala 1:150

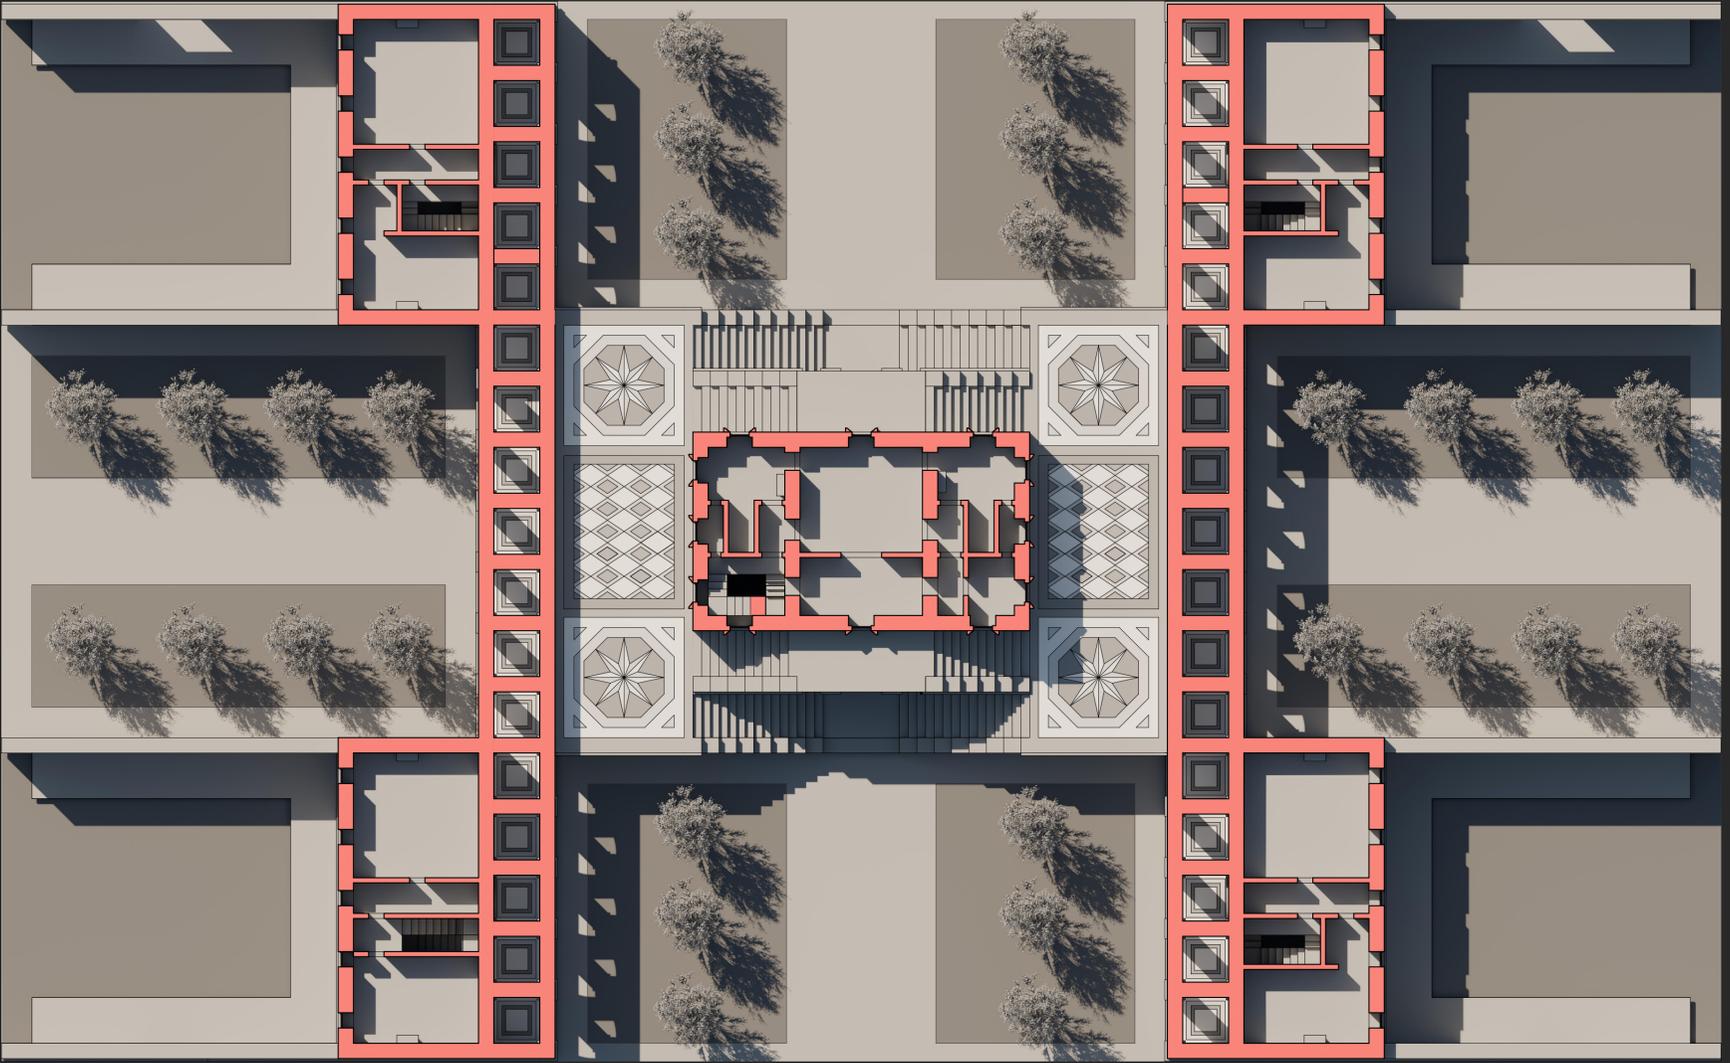


Pianta piano terzo scala 1:150

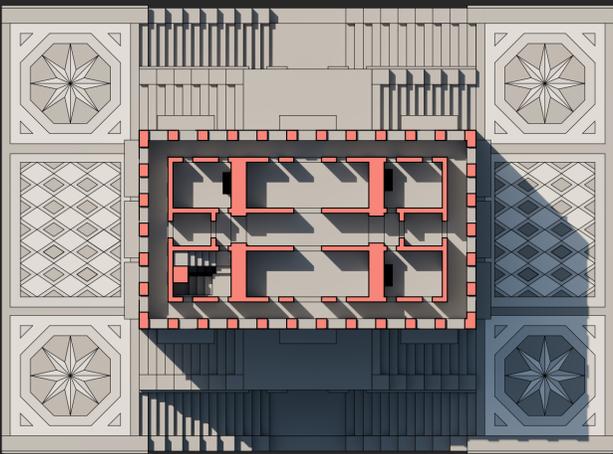

Pianta piano quarto (sottotetto) scala 1:150

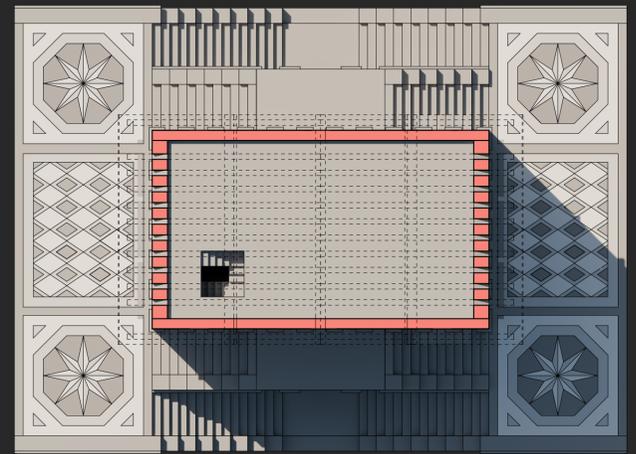

Sezione A-A Scala 1:100

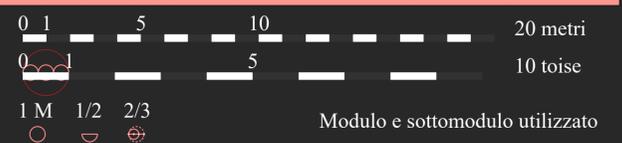

Laboratorio di Disegno dell'Architettura II | Claude Nicolas Ledoux, *Maison de Campagne*

Università di Bologna - Sede di Cesena | Dipartimento di Architettura

Corso di Laurea Magistrale a Ciclo Unico | A.A. 2024 - 2025

Docenti: F. Fallavollita, F. I. Apollonio, R. Foschi - Tutor: I. P. Pajena

Studenti: Matteo Baldi, Simone Rodriguez

4B