
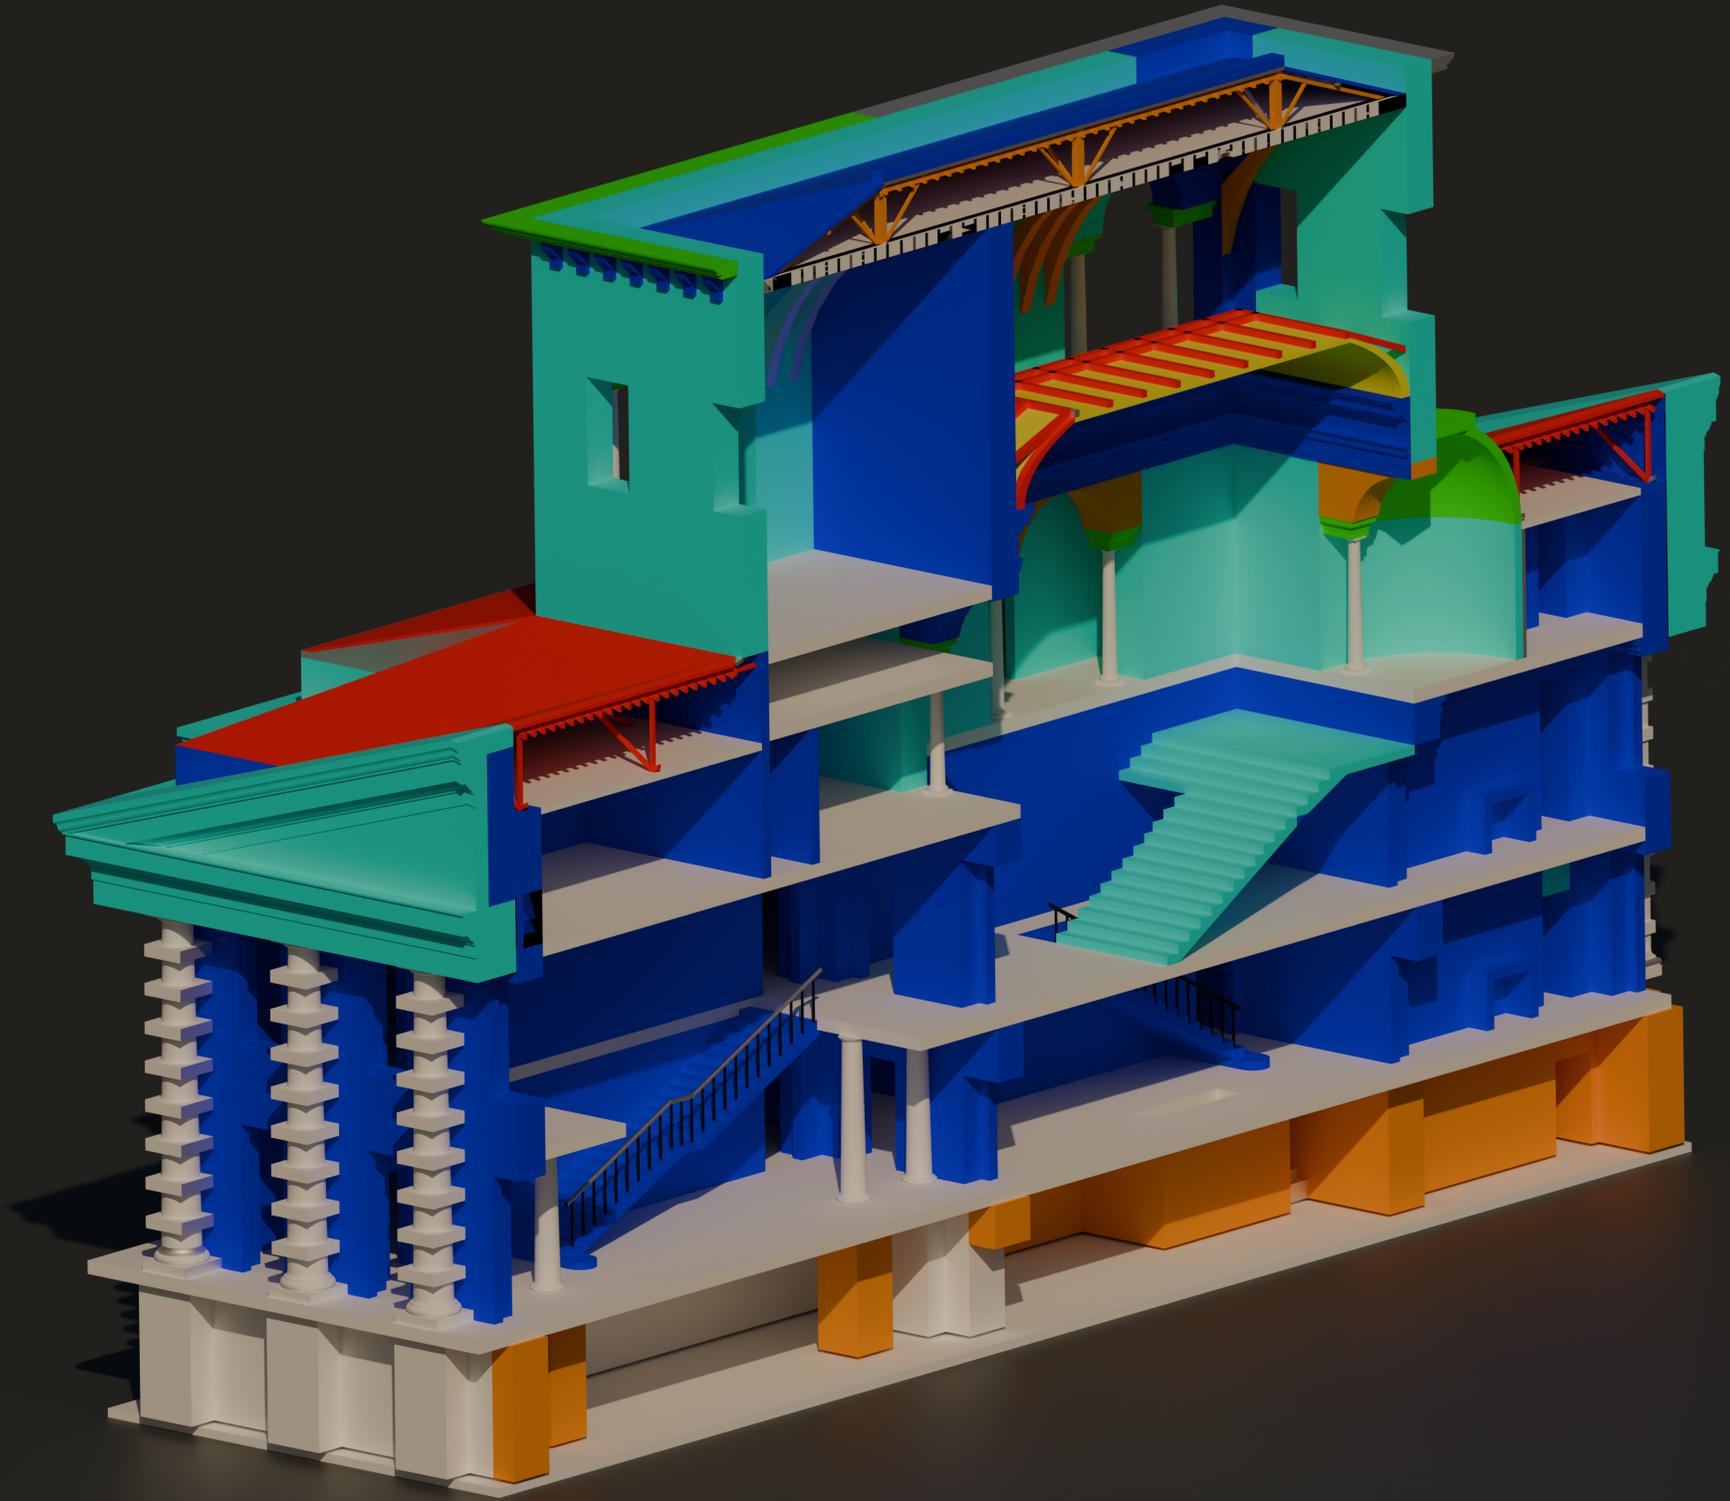
 


ANALISI DELLE INCERTEZZE

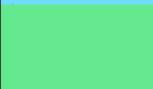

	lastre	colonne	
	coperture superiore	scala 1	
			
	cornici	scala 2	cupola piccola
	cupola grande		
	muri pianta piano -1	struttura della copertura superiore	
	struttura della copertura inferiore	struttura della copertura della cupola	copertura inferiore