



Confronto prospetto

scala 1:80

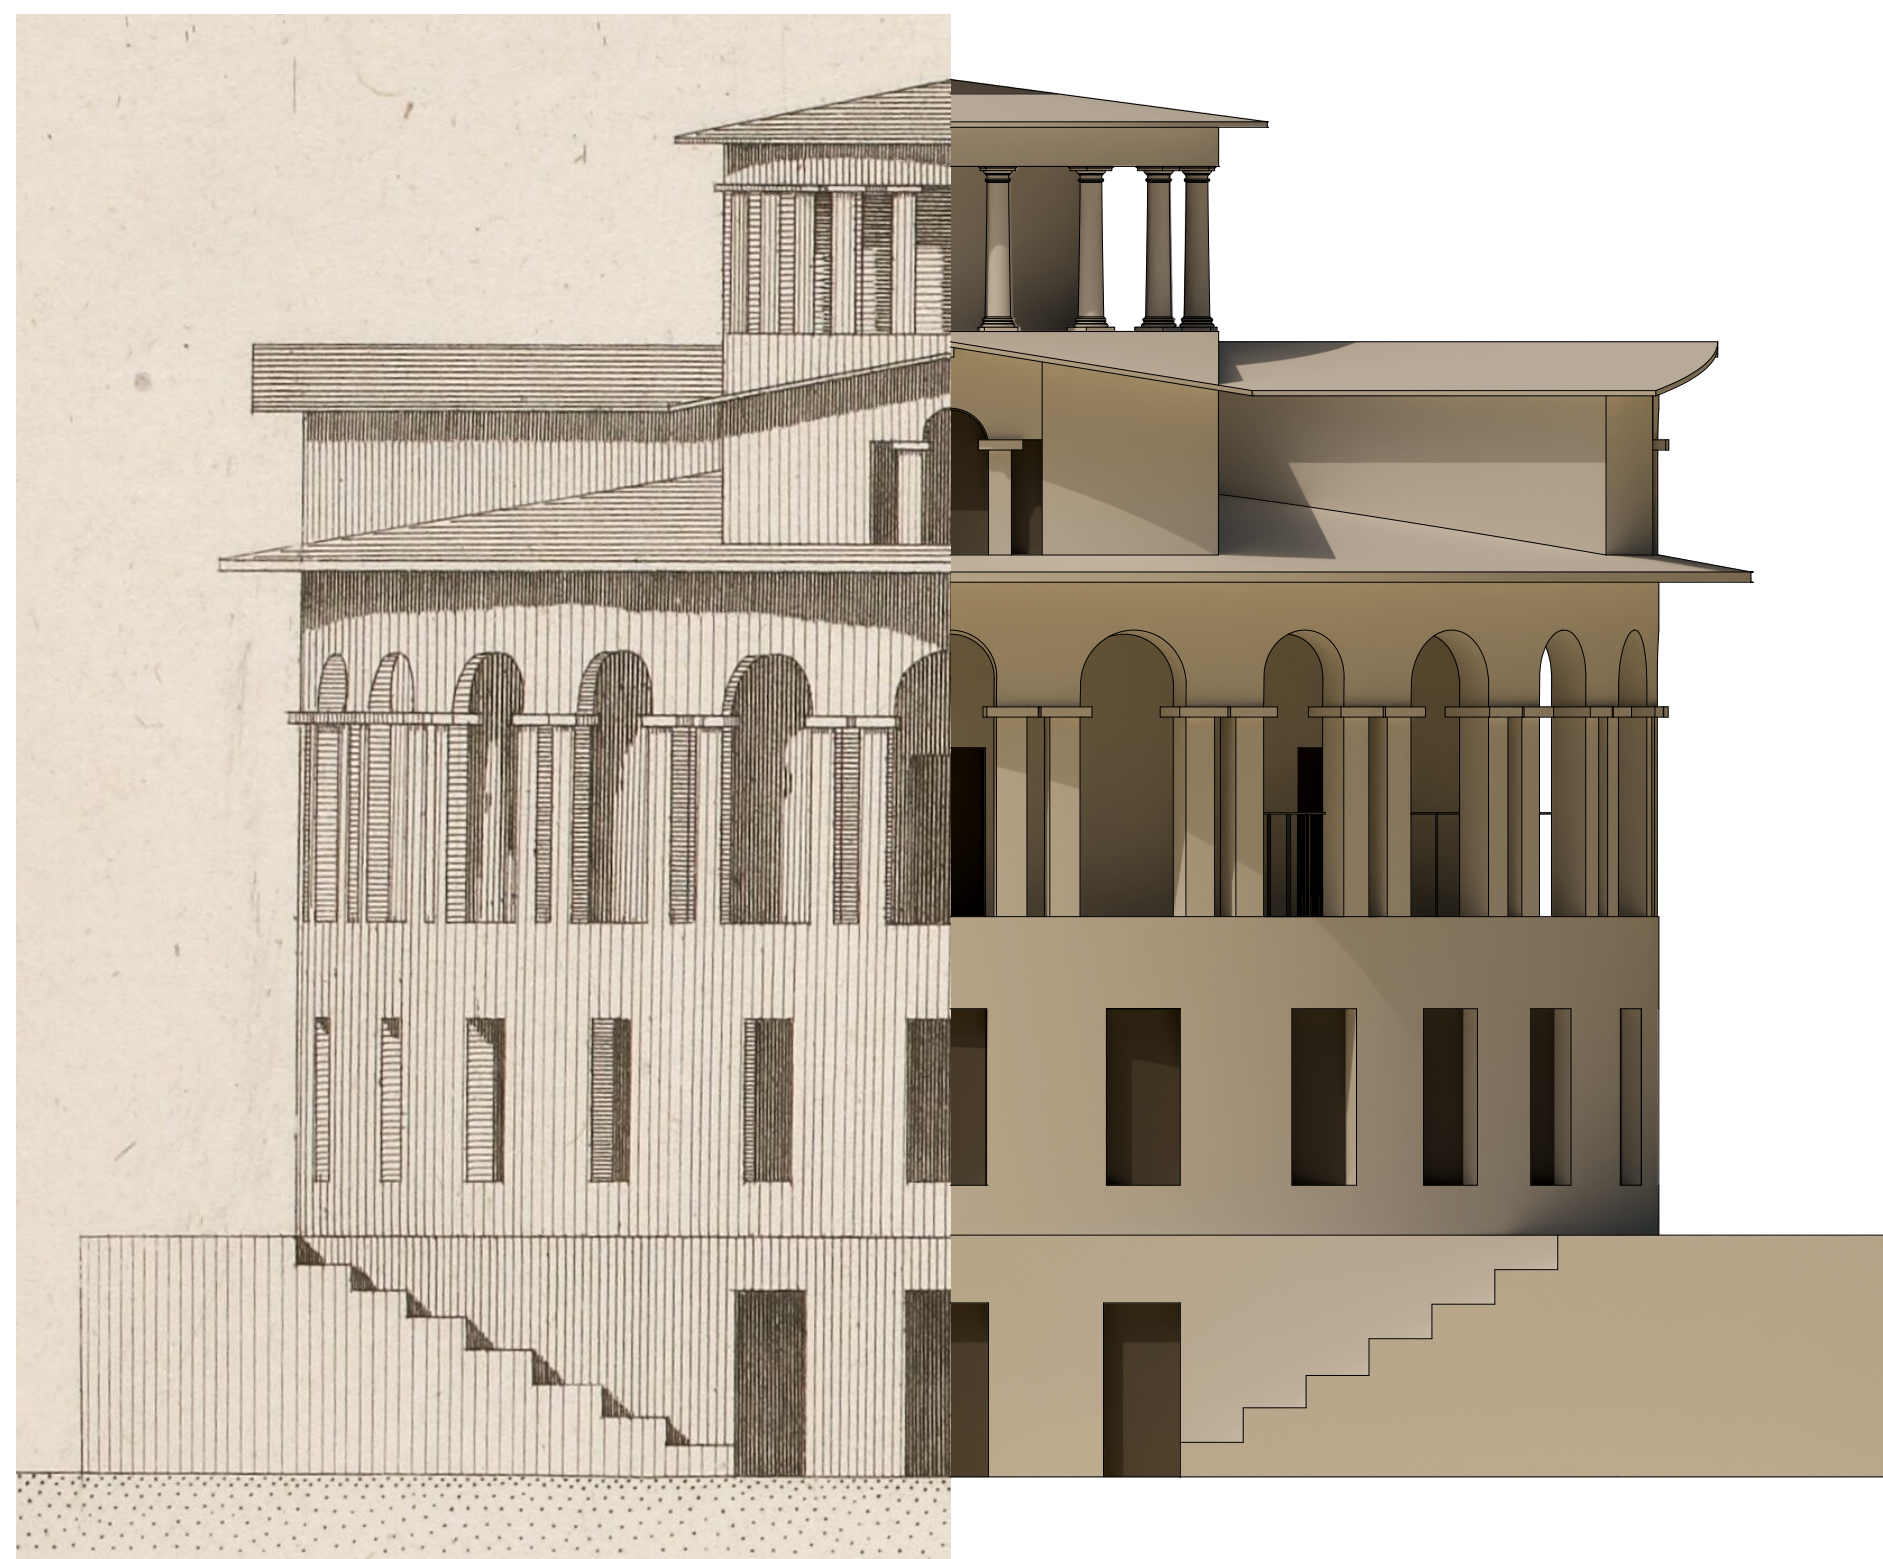

Confronto pianta primo piano

scala 1:80

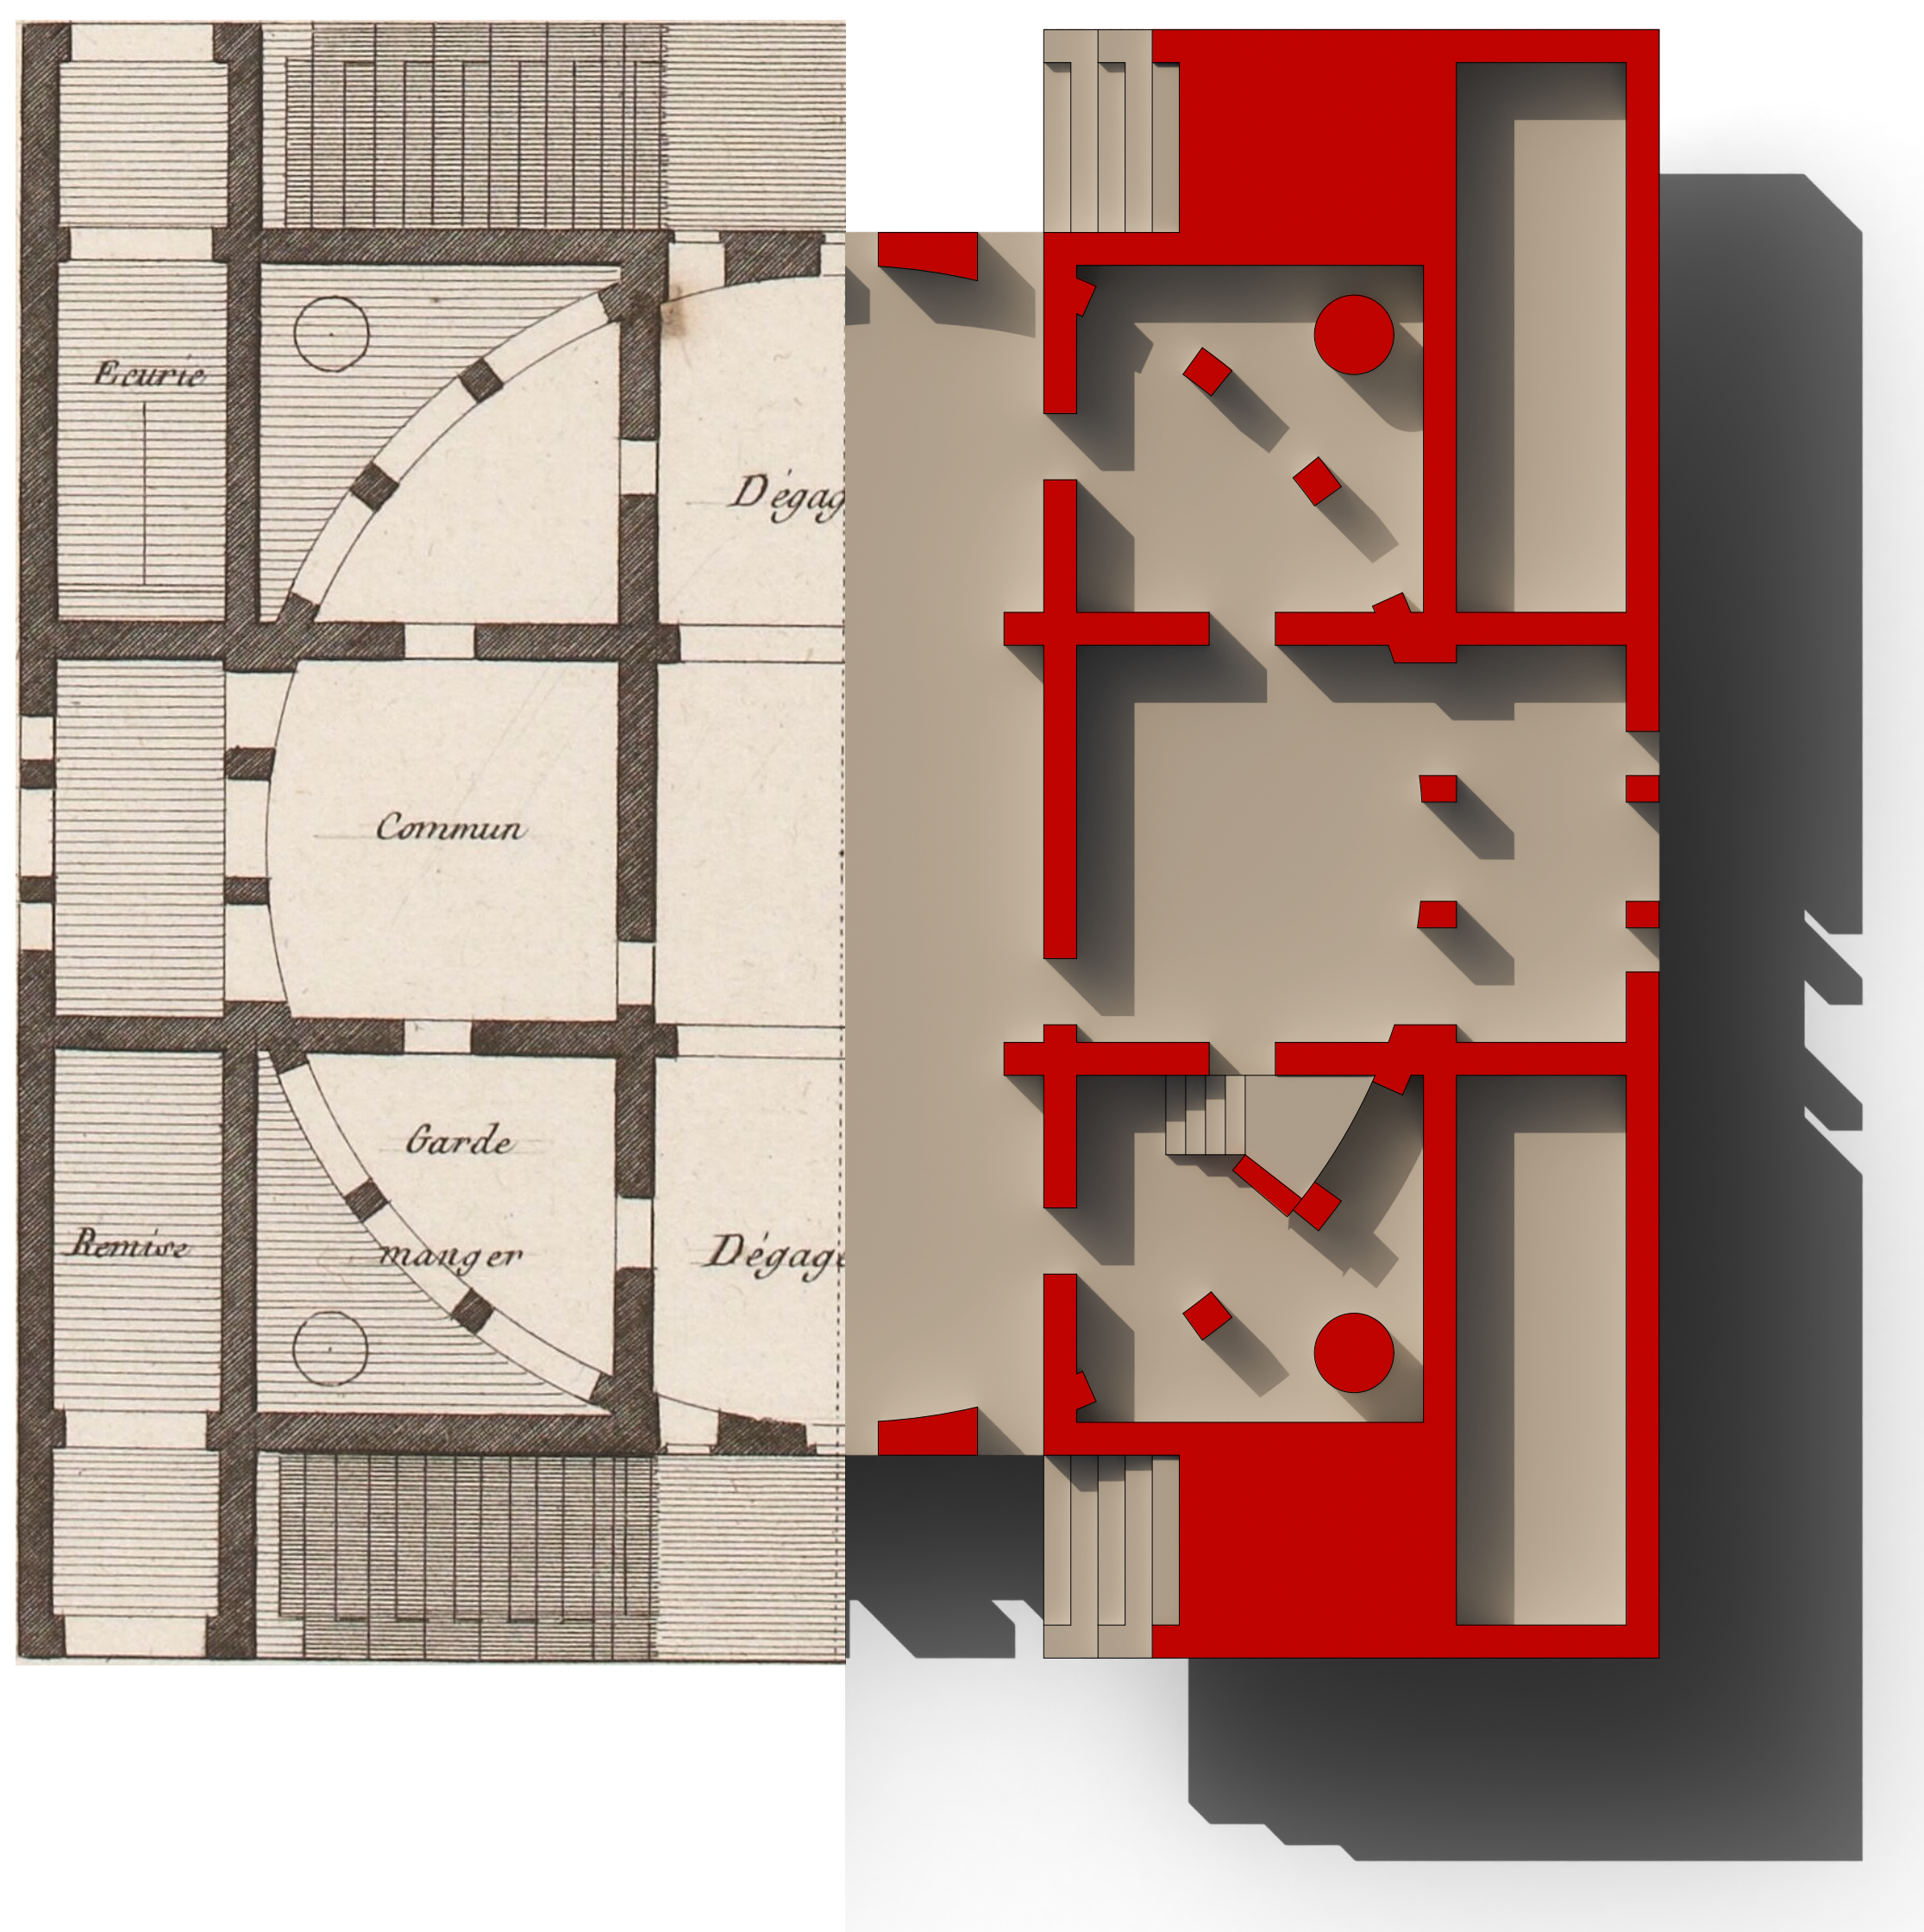

Toise 0 1 5
Metri 0 1 10