



Confronto sezione

scala 1:80

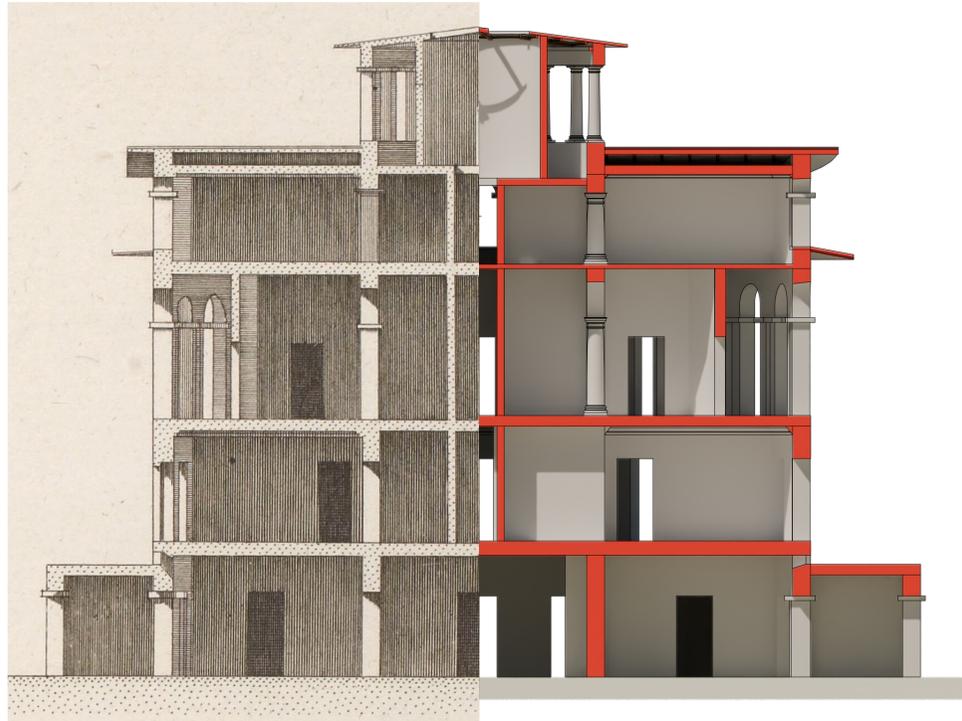

Confronto pianta terzo piano

scala 1:80

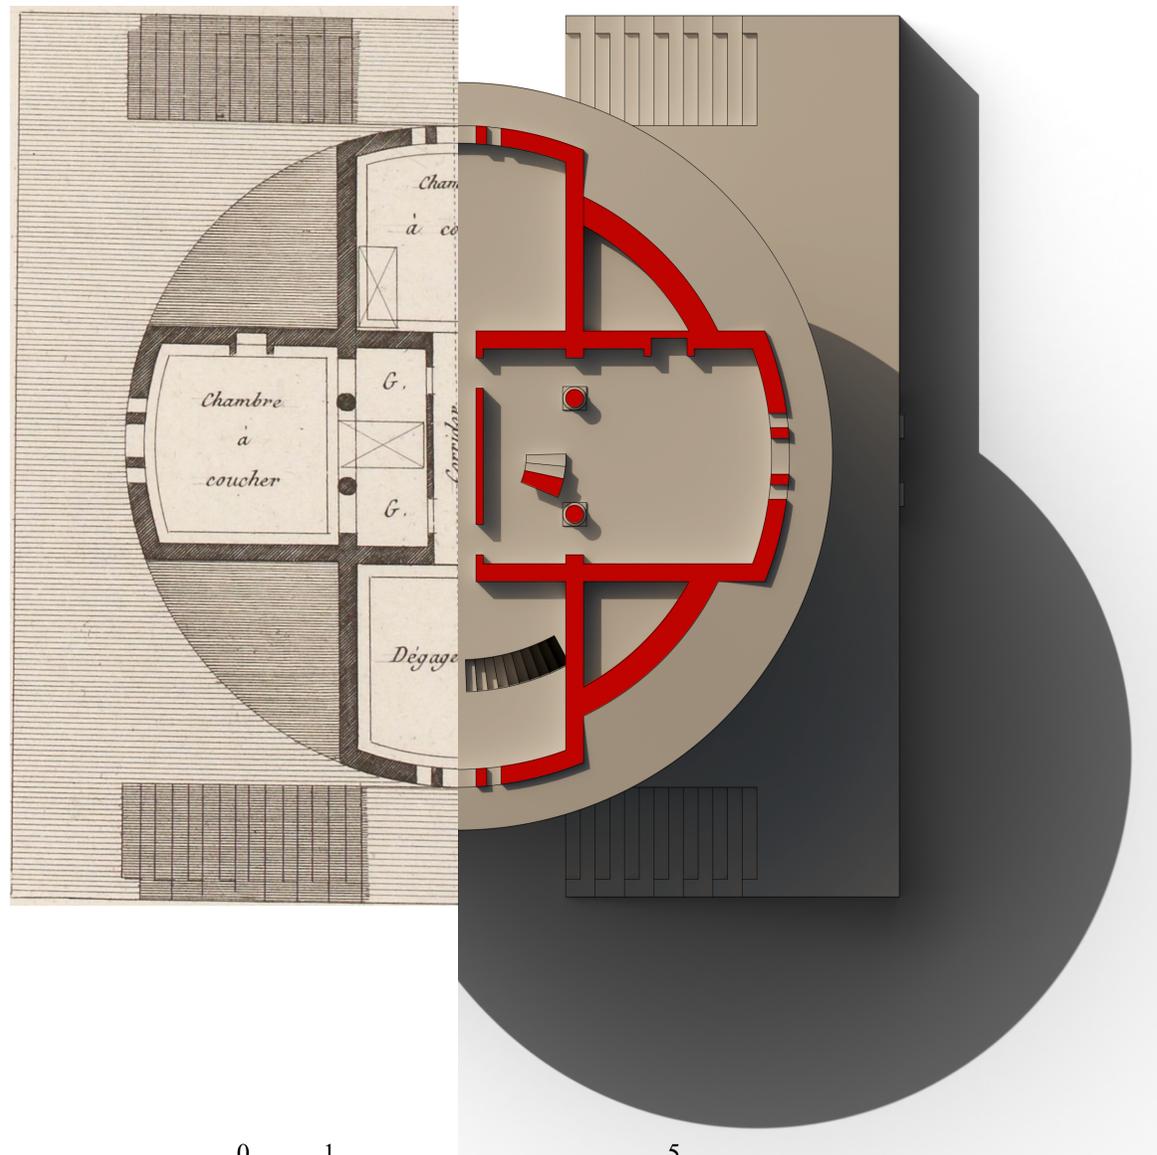

Toise

0 1 5

Metri

0 1 10