


Prospetto laterale

scala 1:80

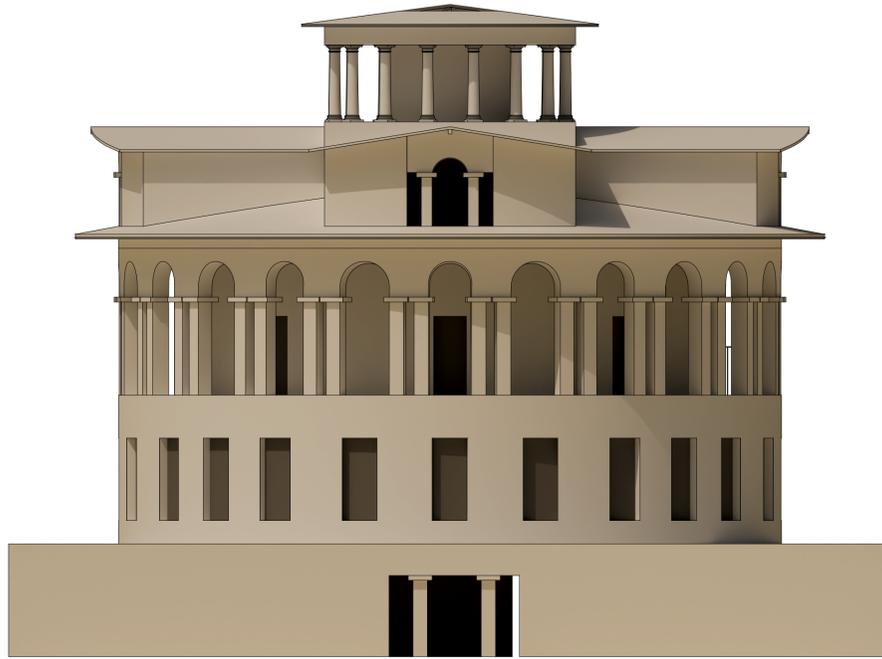

Pianta primo piano

scala 1:80

