



Sezione B-B

scala 1:80

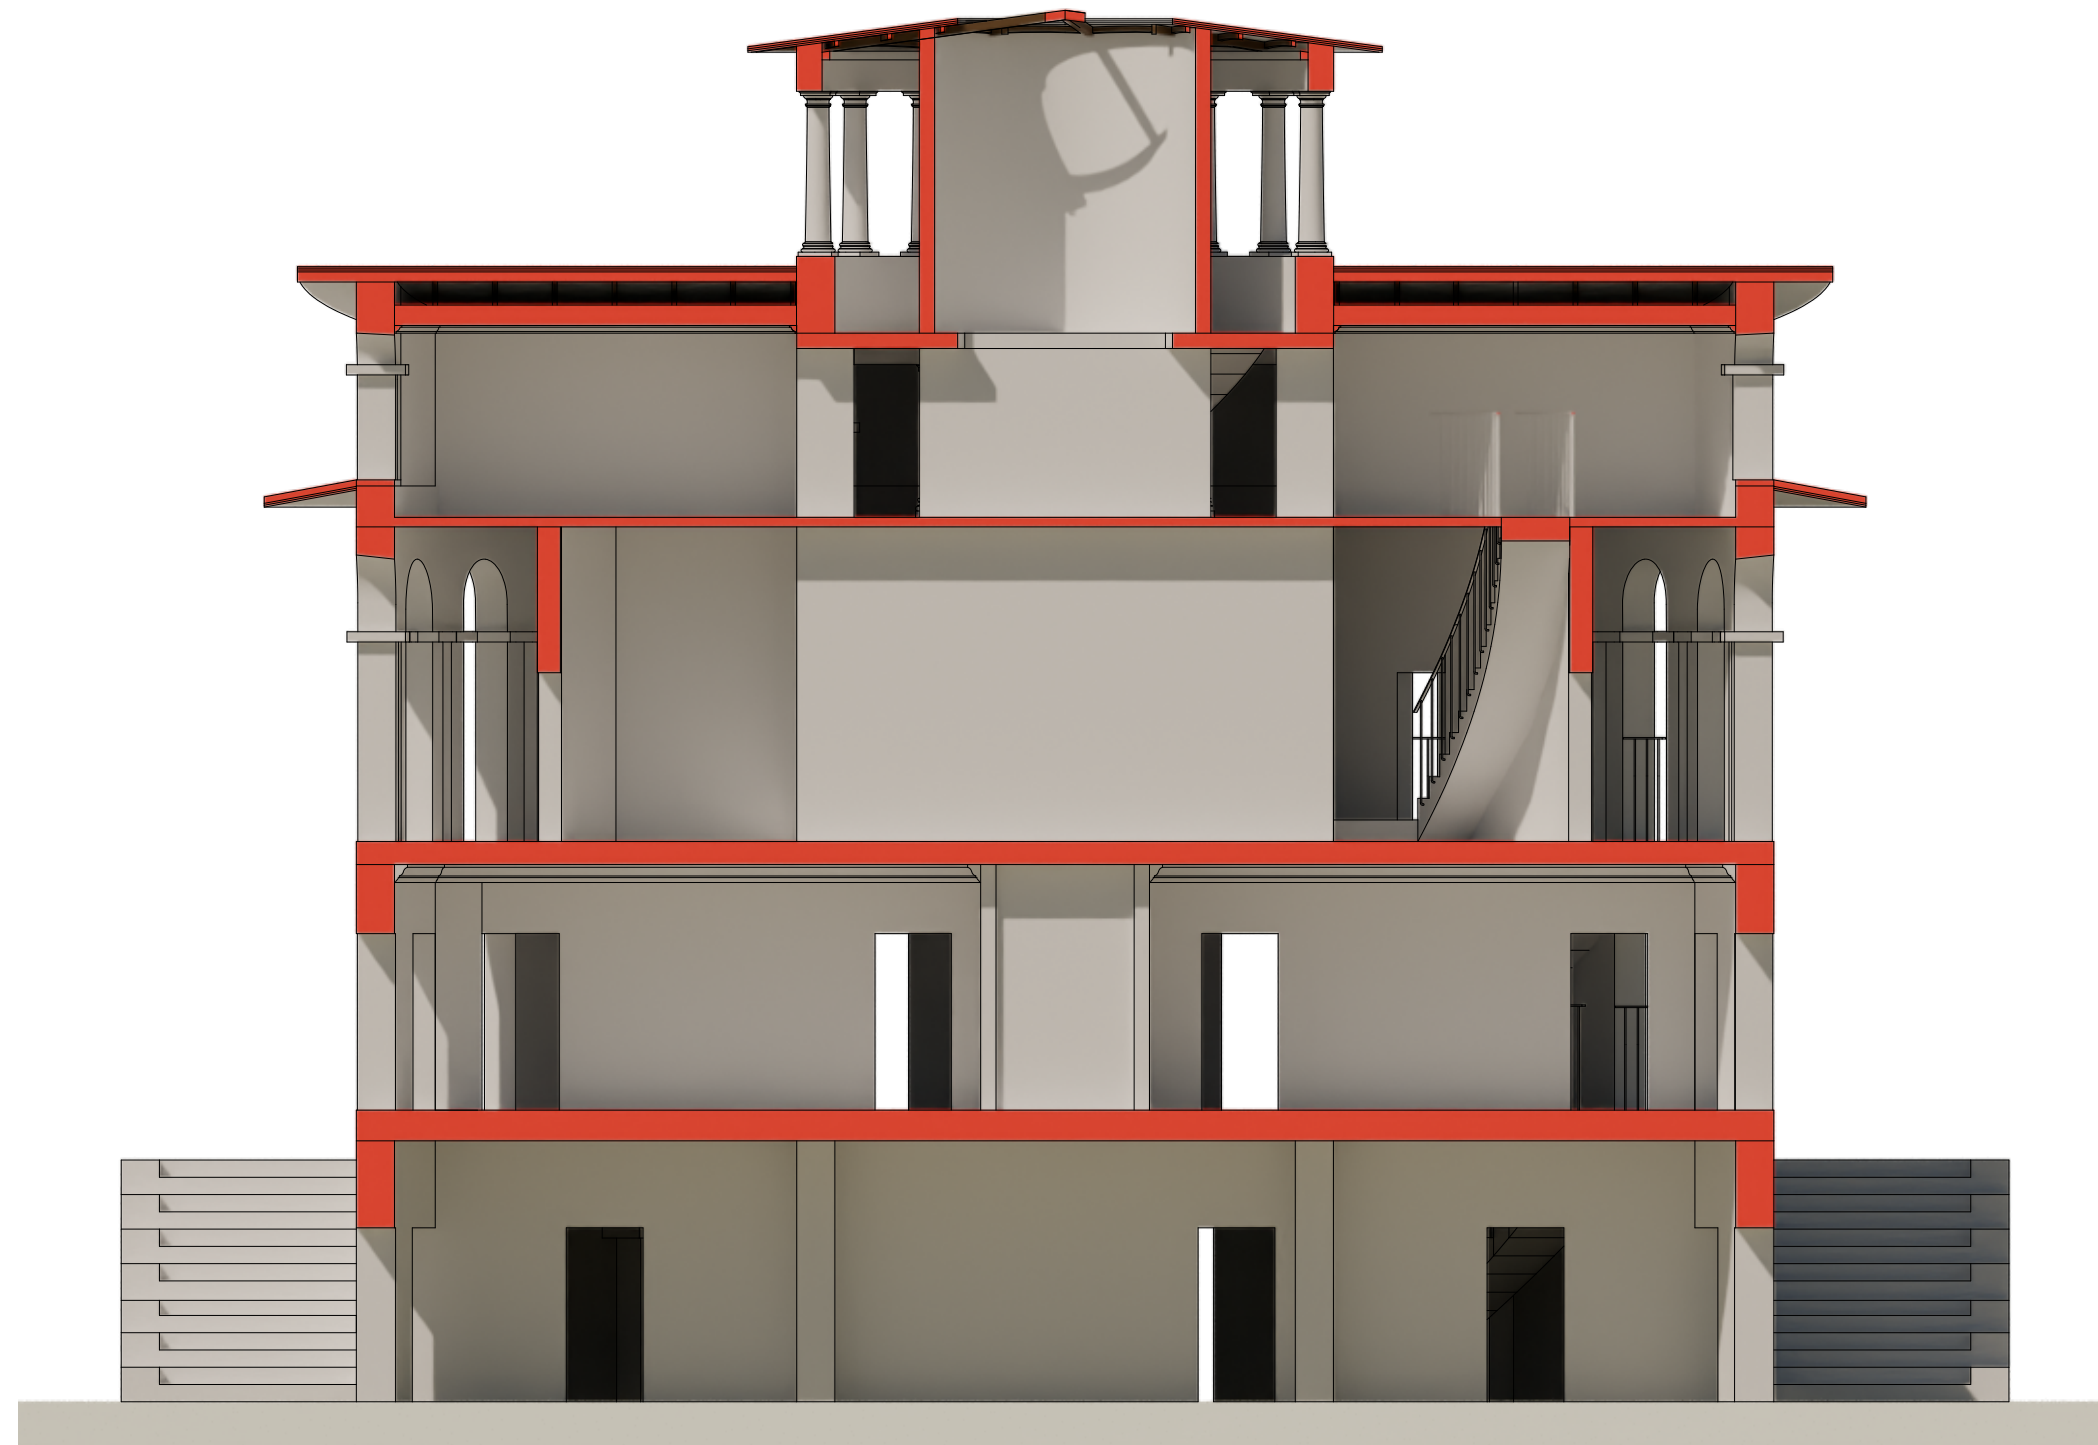


Pianta terzo piano

scala 1:80

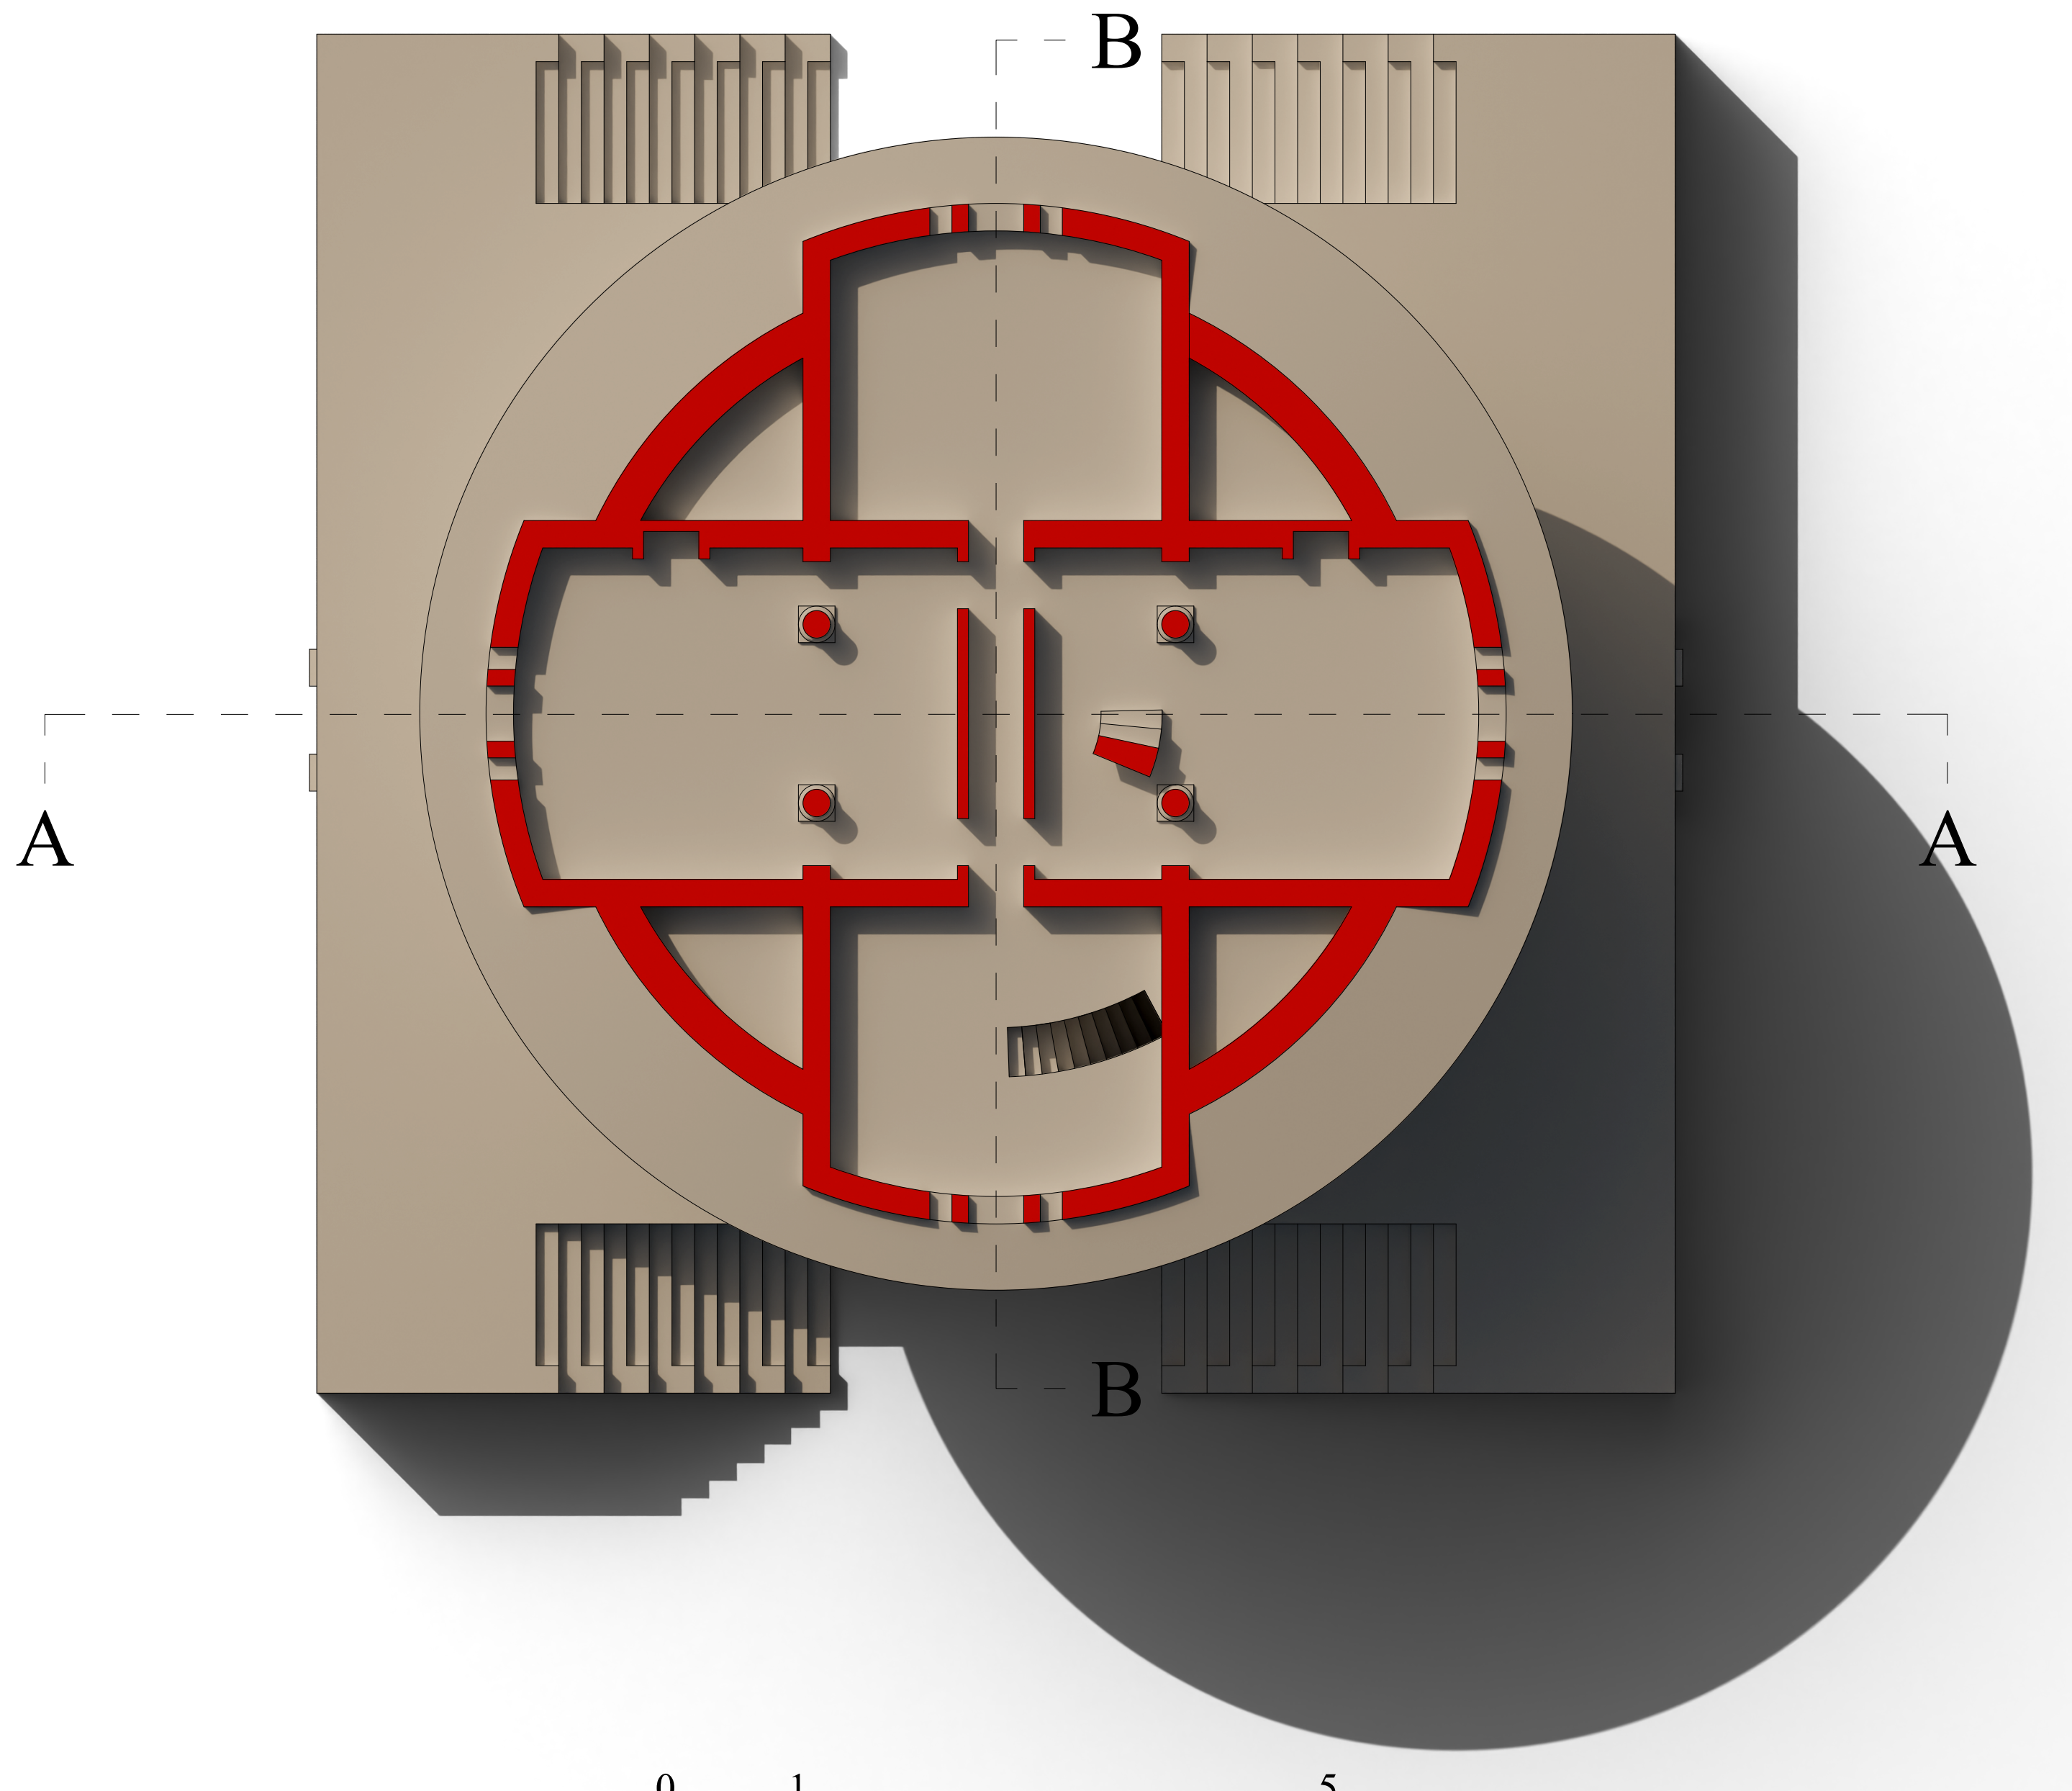

Toise

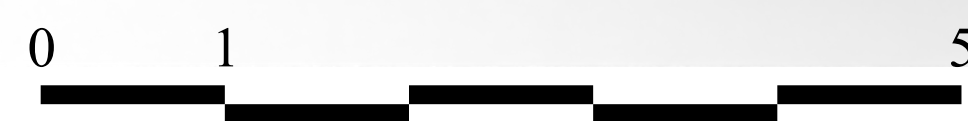

Metri

