


Pianta piano secondo

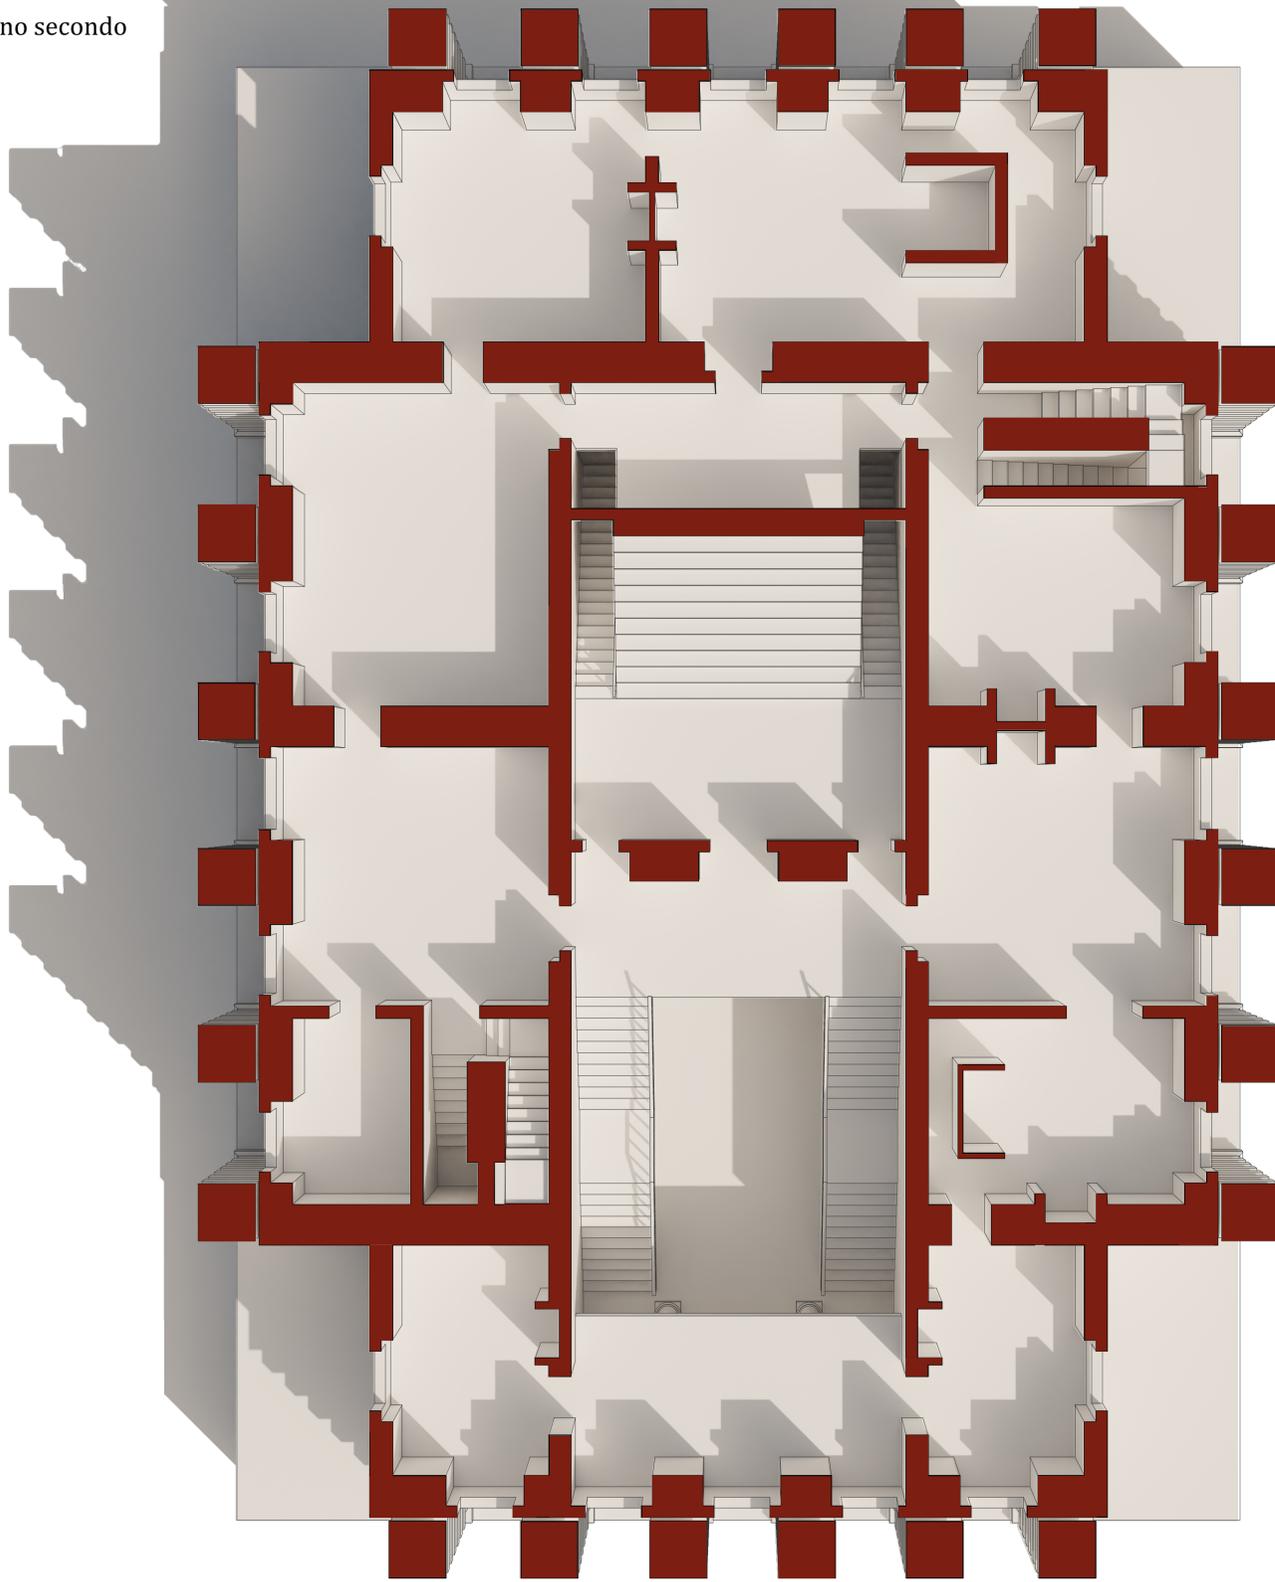

Elevazione principale

