


Pianta piano tre

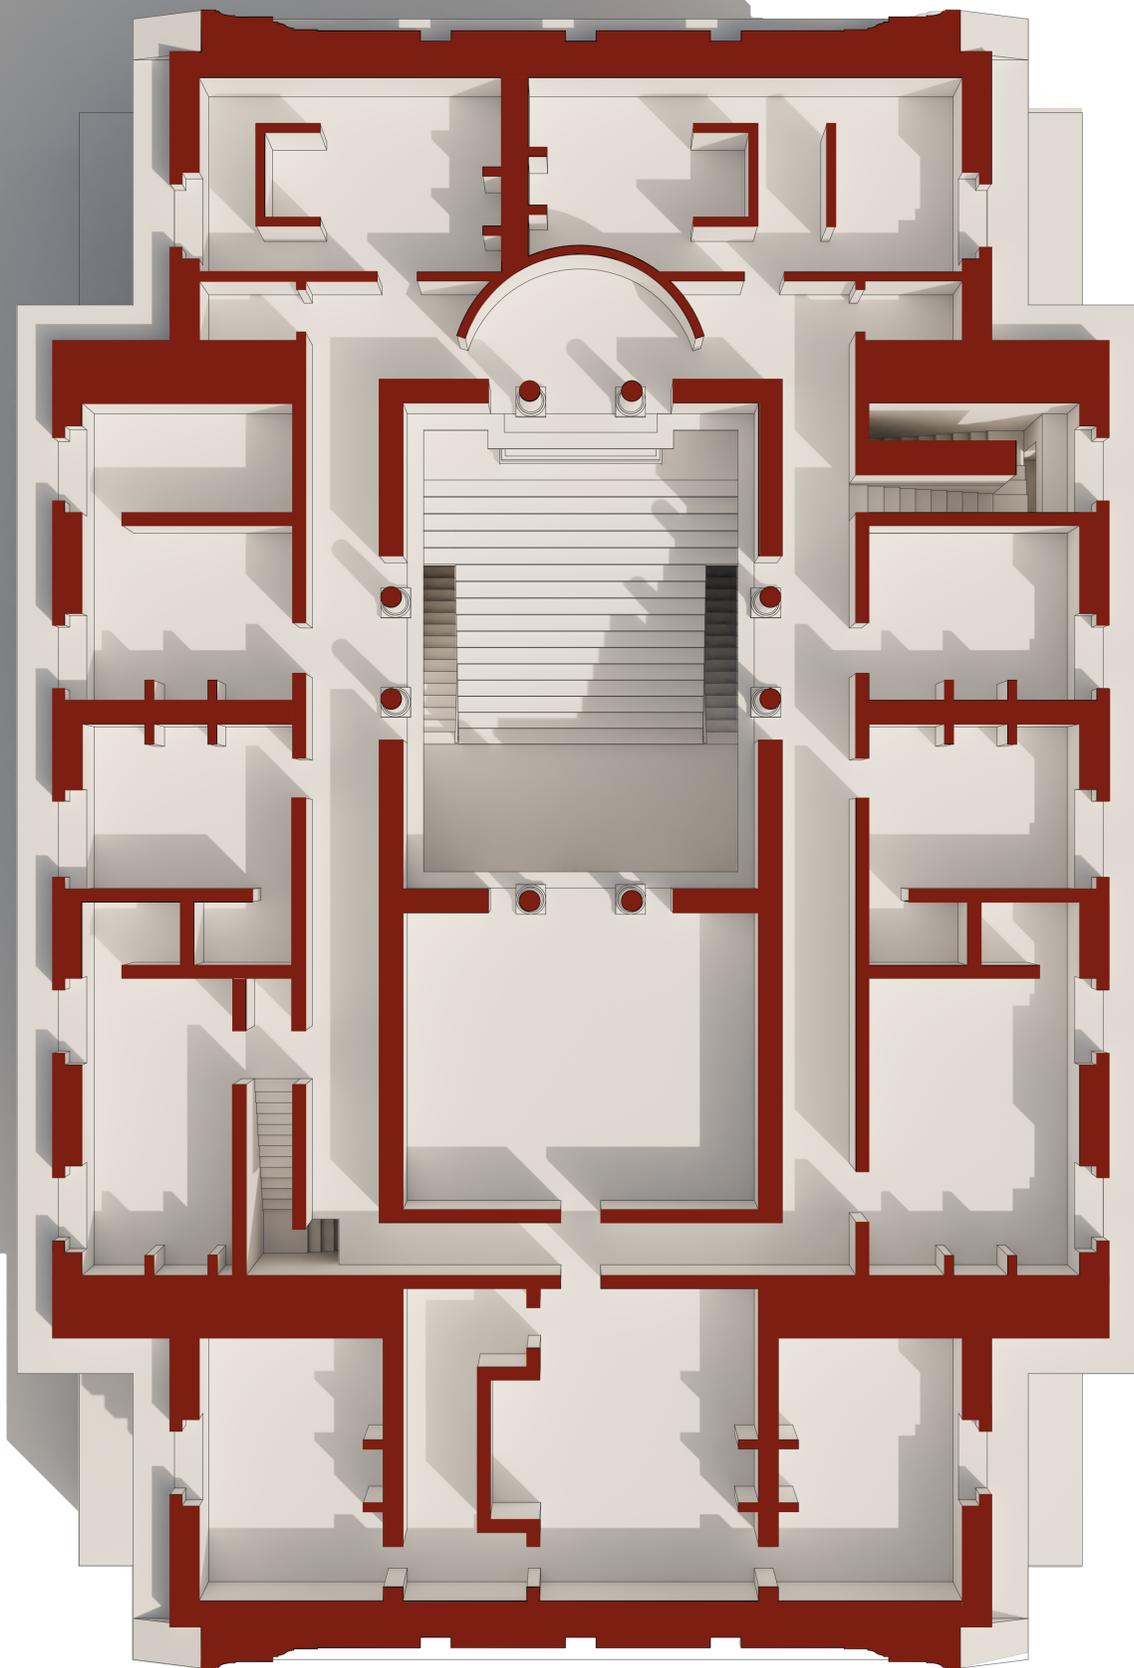

Elevazione laterale

