


Pianta piano terra

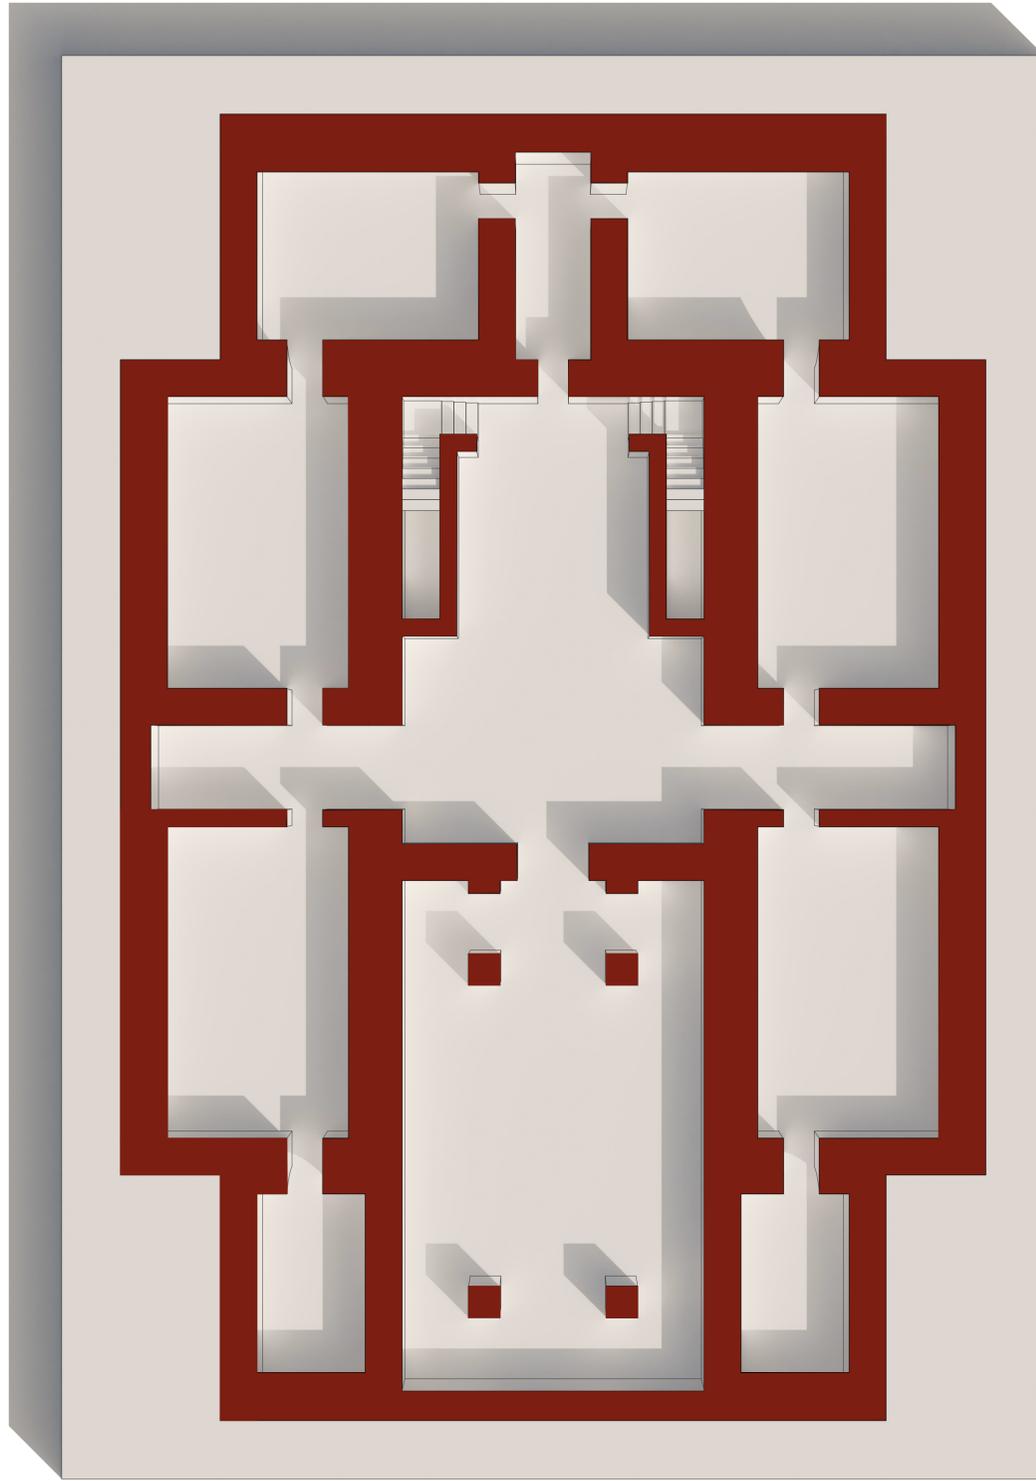

Sezione AA'

