


Pianta piano primo

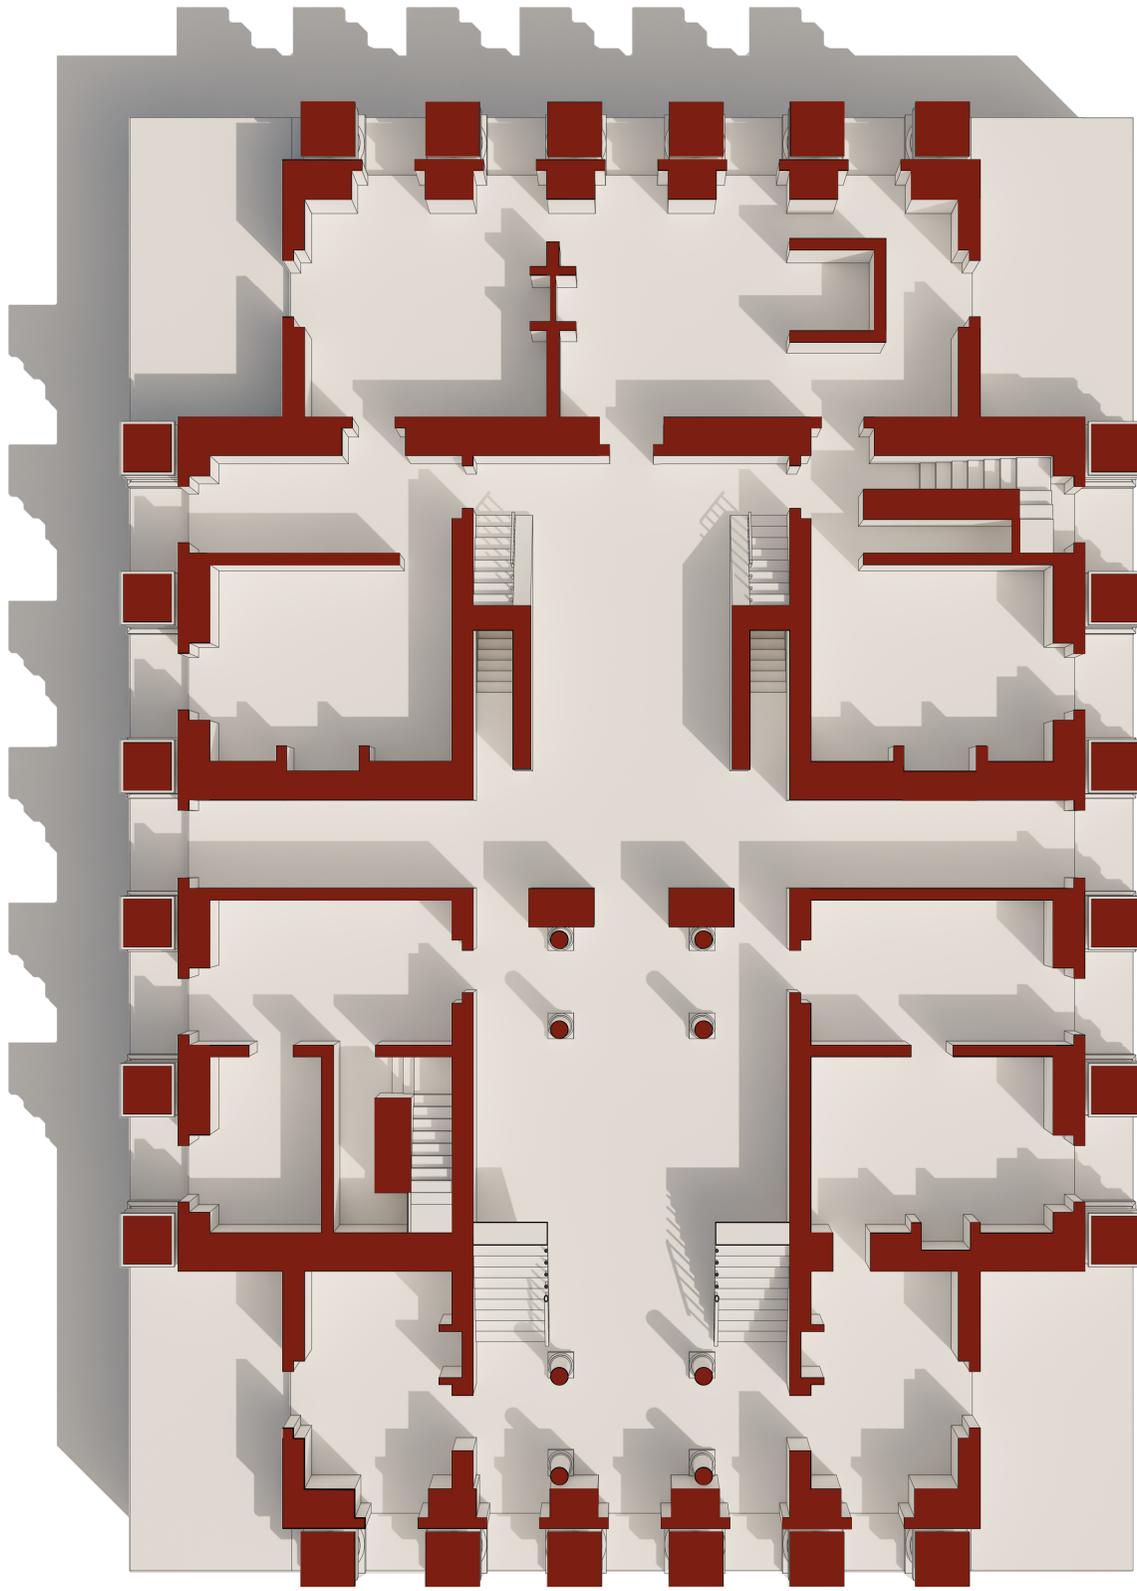

Sezione BB'

