


Ricostruzione pianta piano tre

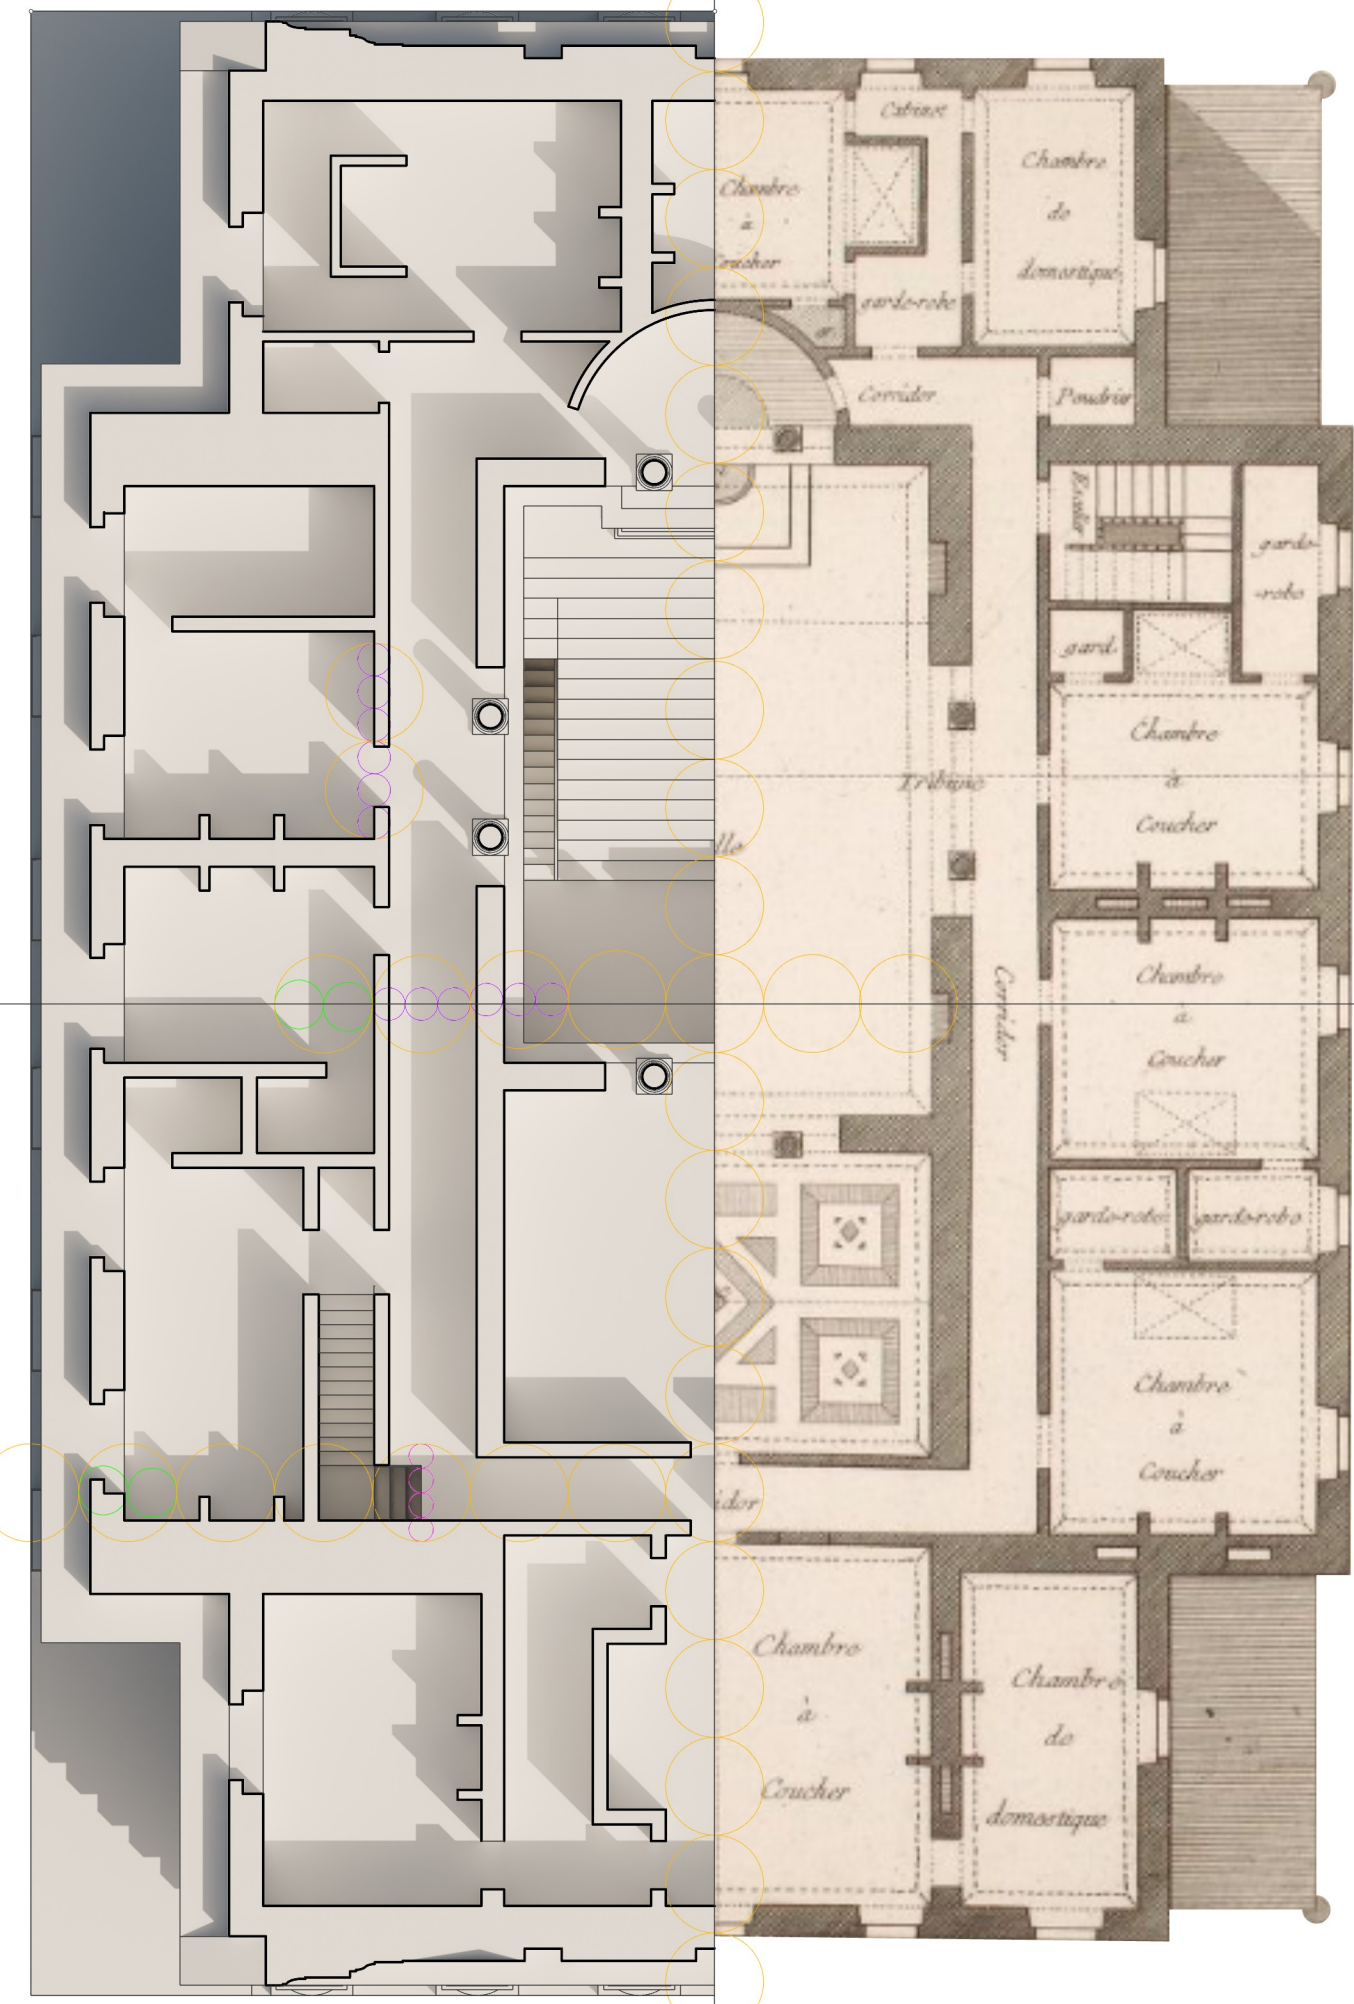

Ricostruzione pianta piano quattro



0 5 10 Metri
0 5 Piedi Parigini

1 1/2 1/3 1/4 Modulo (Piedi)

Ricostruzione elevazione lateral

