



Presentazione del progetto

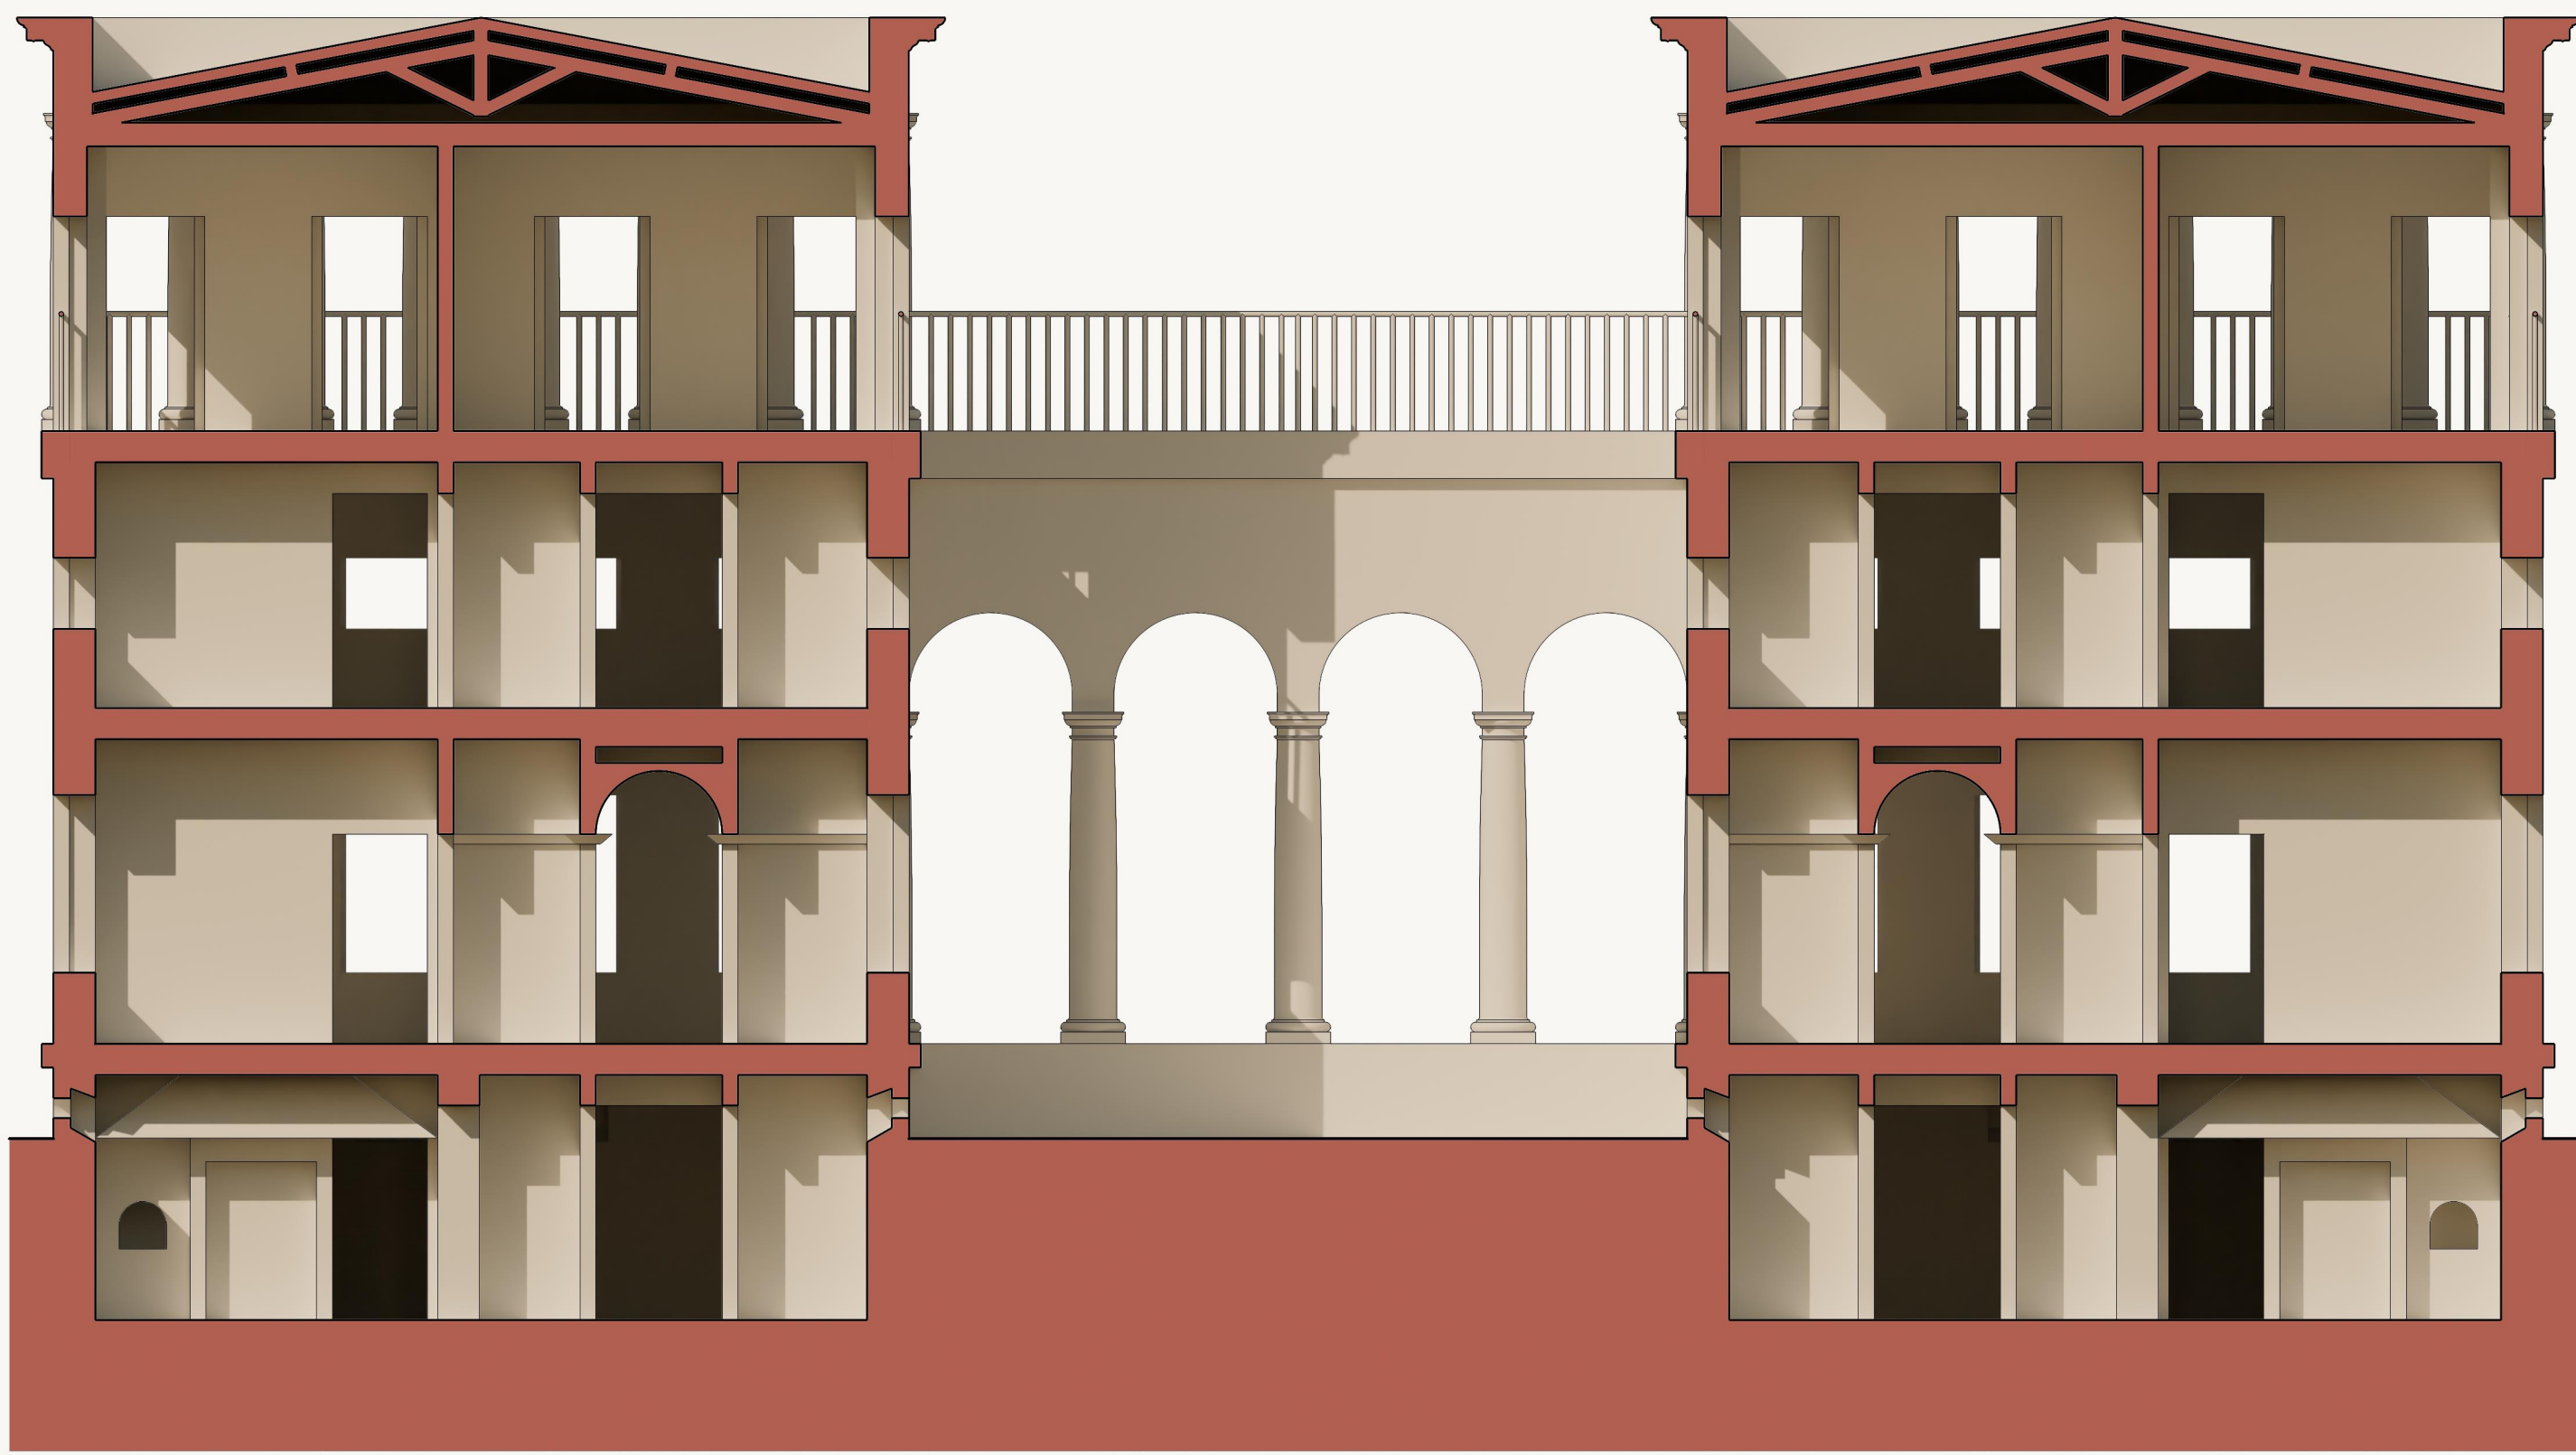

Sezione Longitudinale A-A'

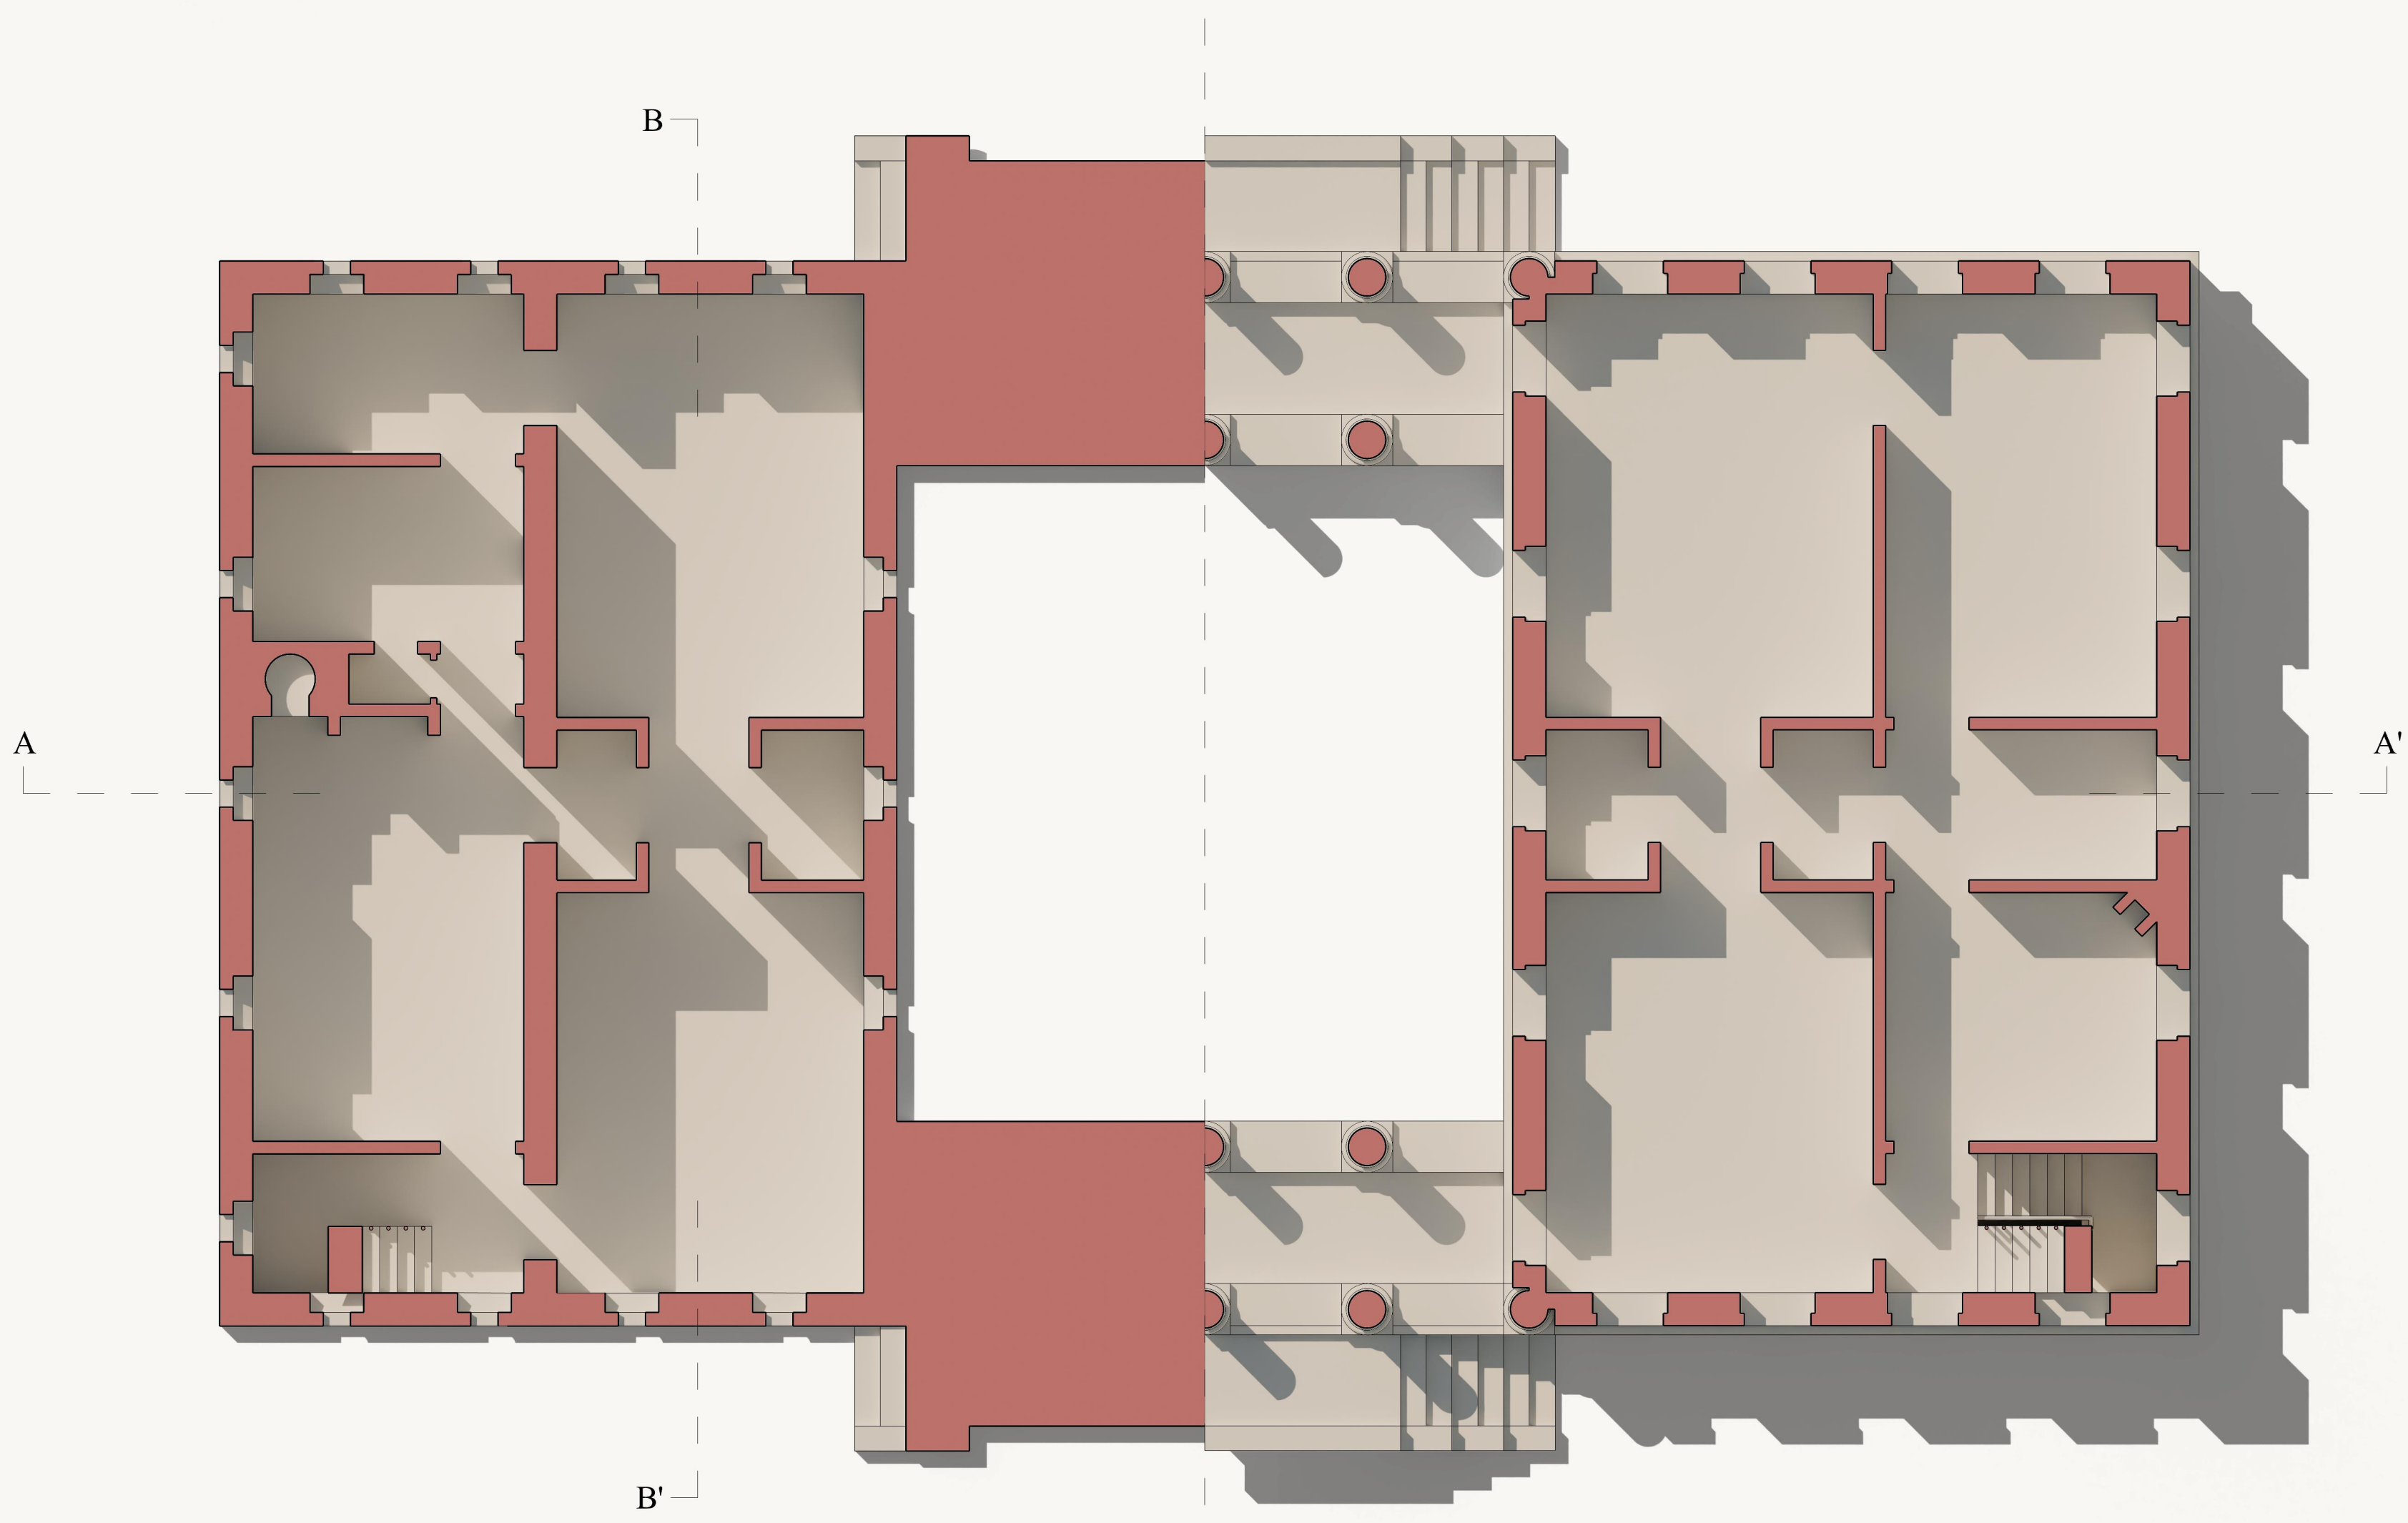

Pianta Piano Interrato

Pianta Piano Terra

