

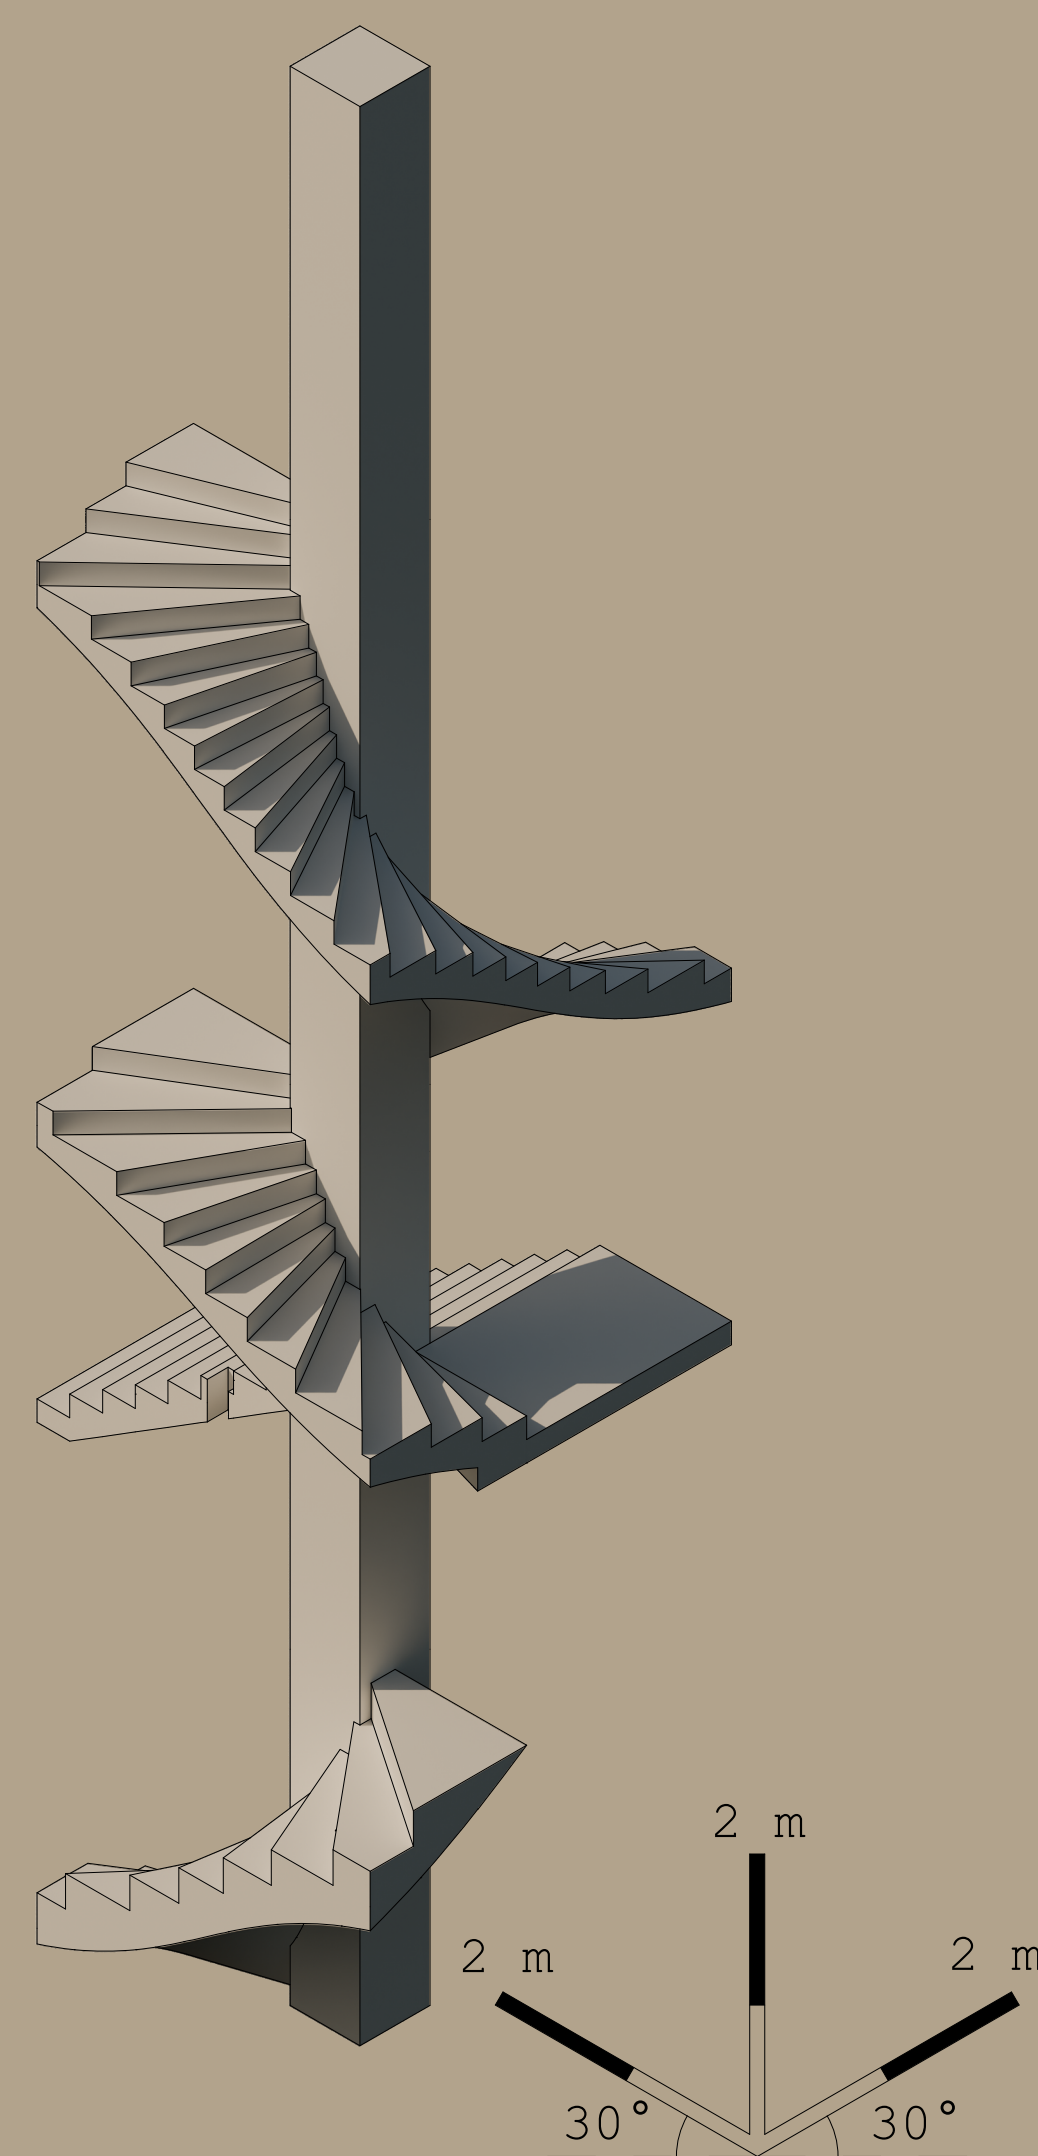
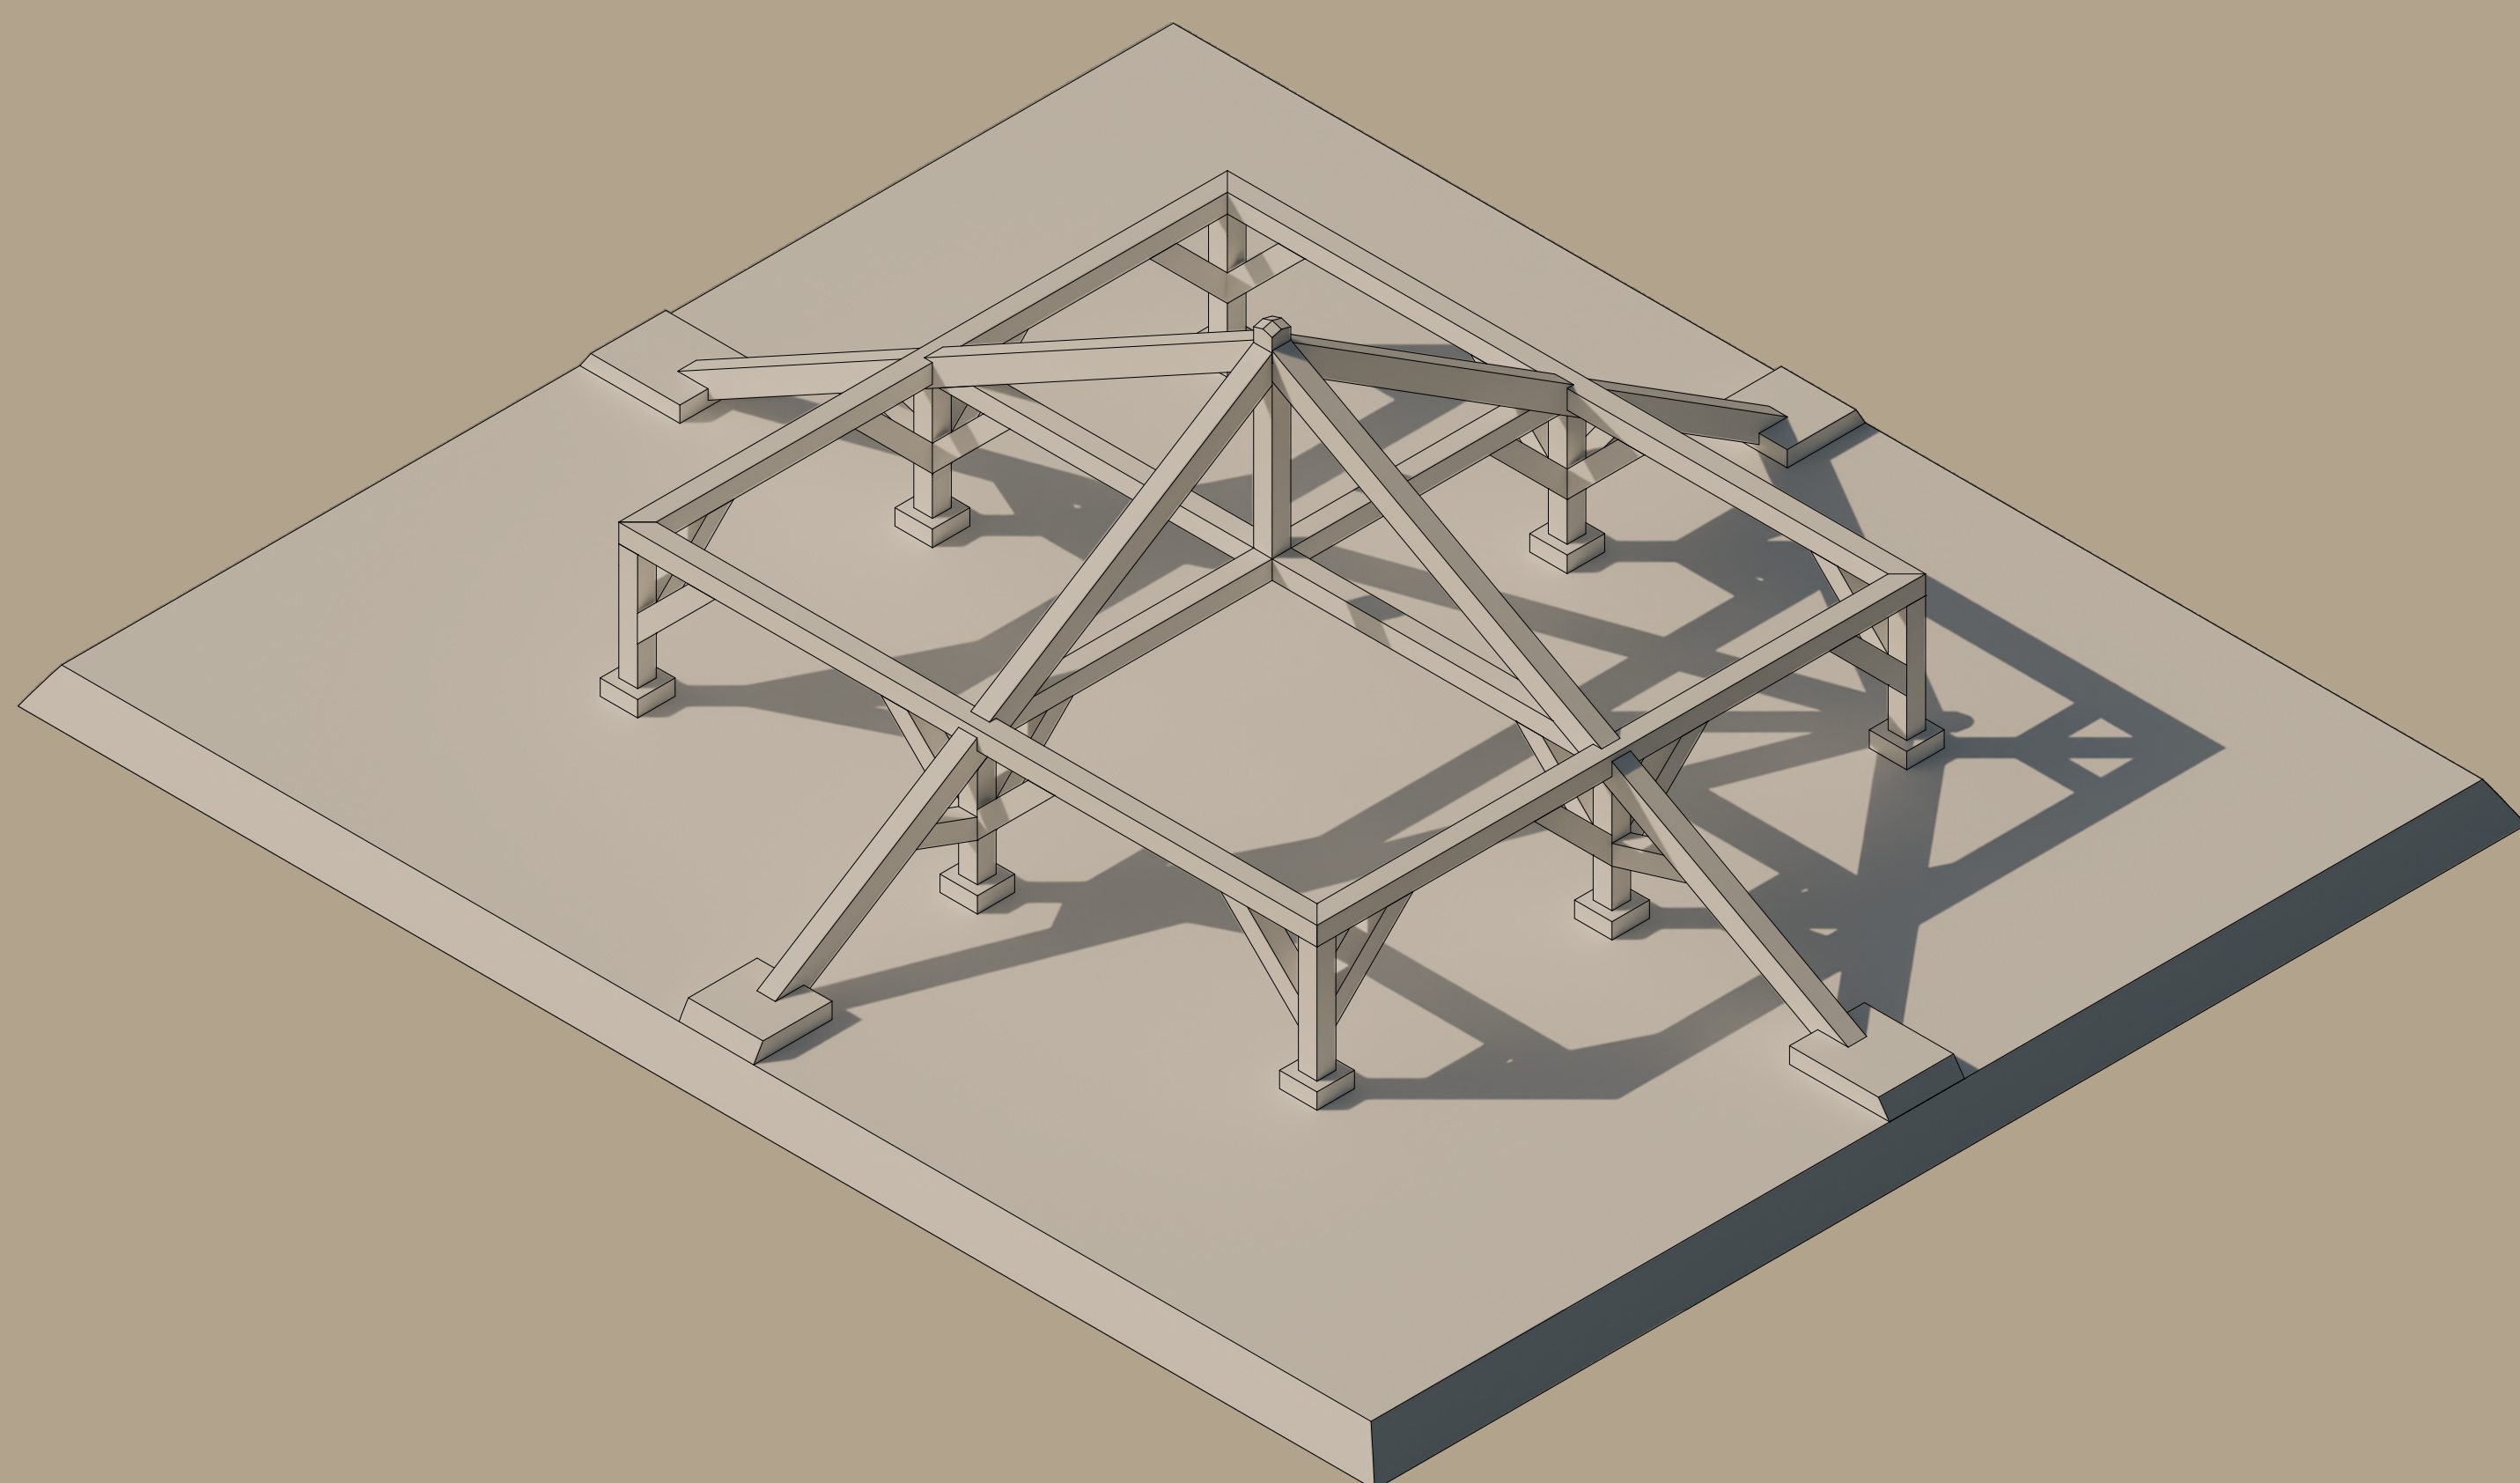
 
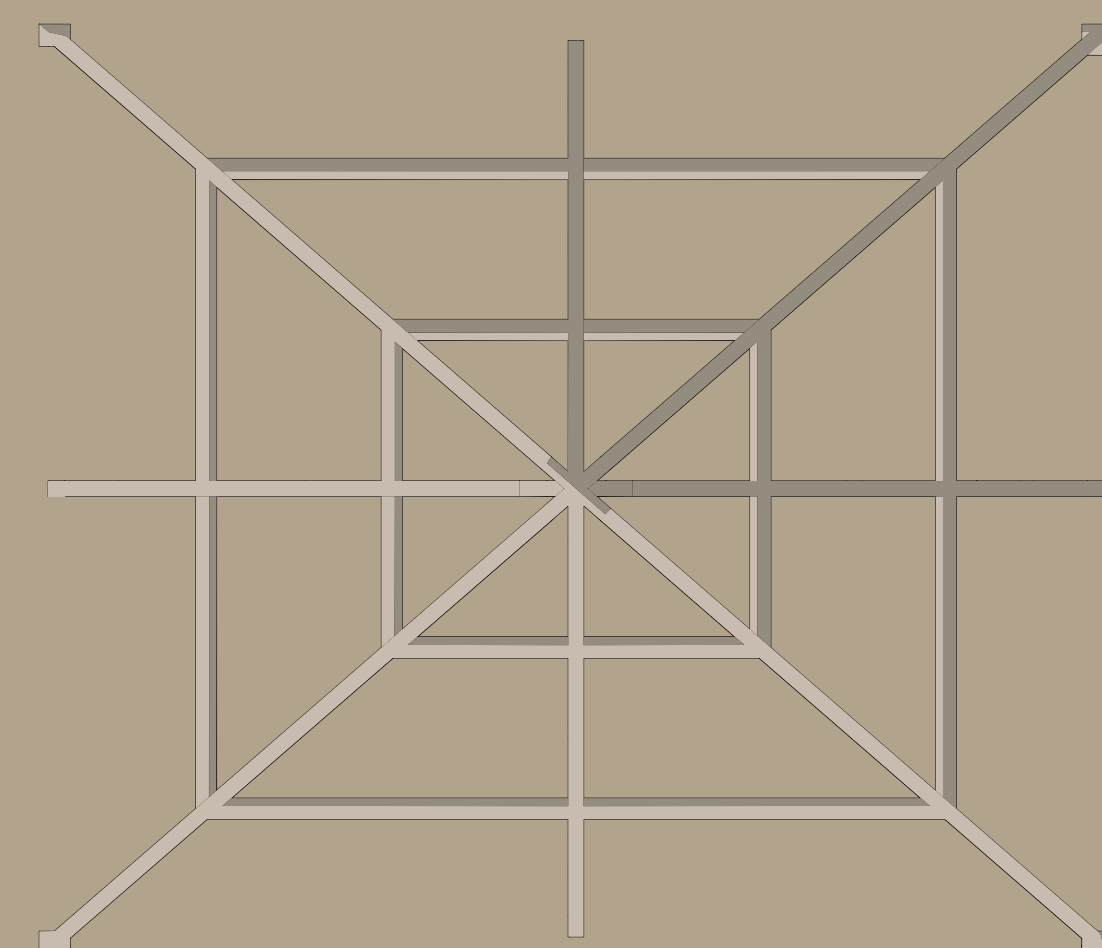


Planimetrie in 1:80
0 5 m
0 3 toises

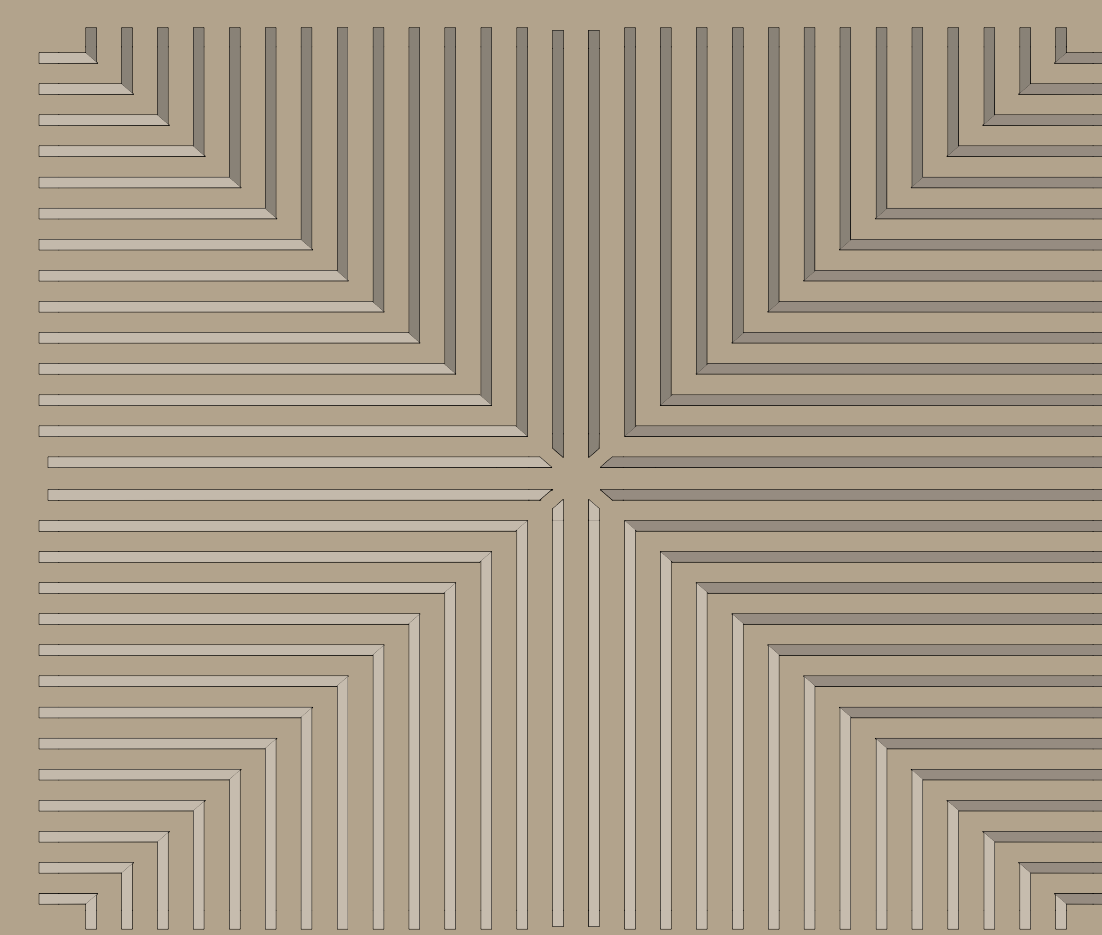

1:50
0 5 10 m
0 5 toises

2 m
2 m
30° 30°

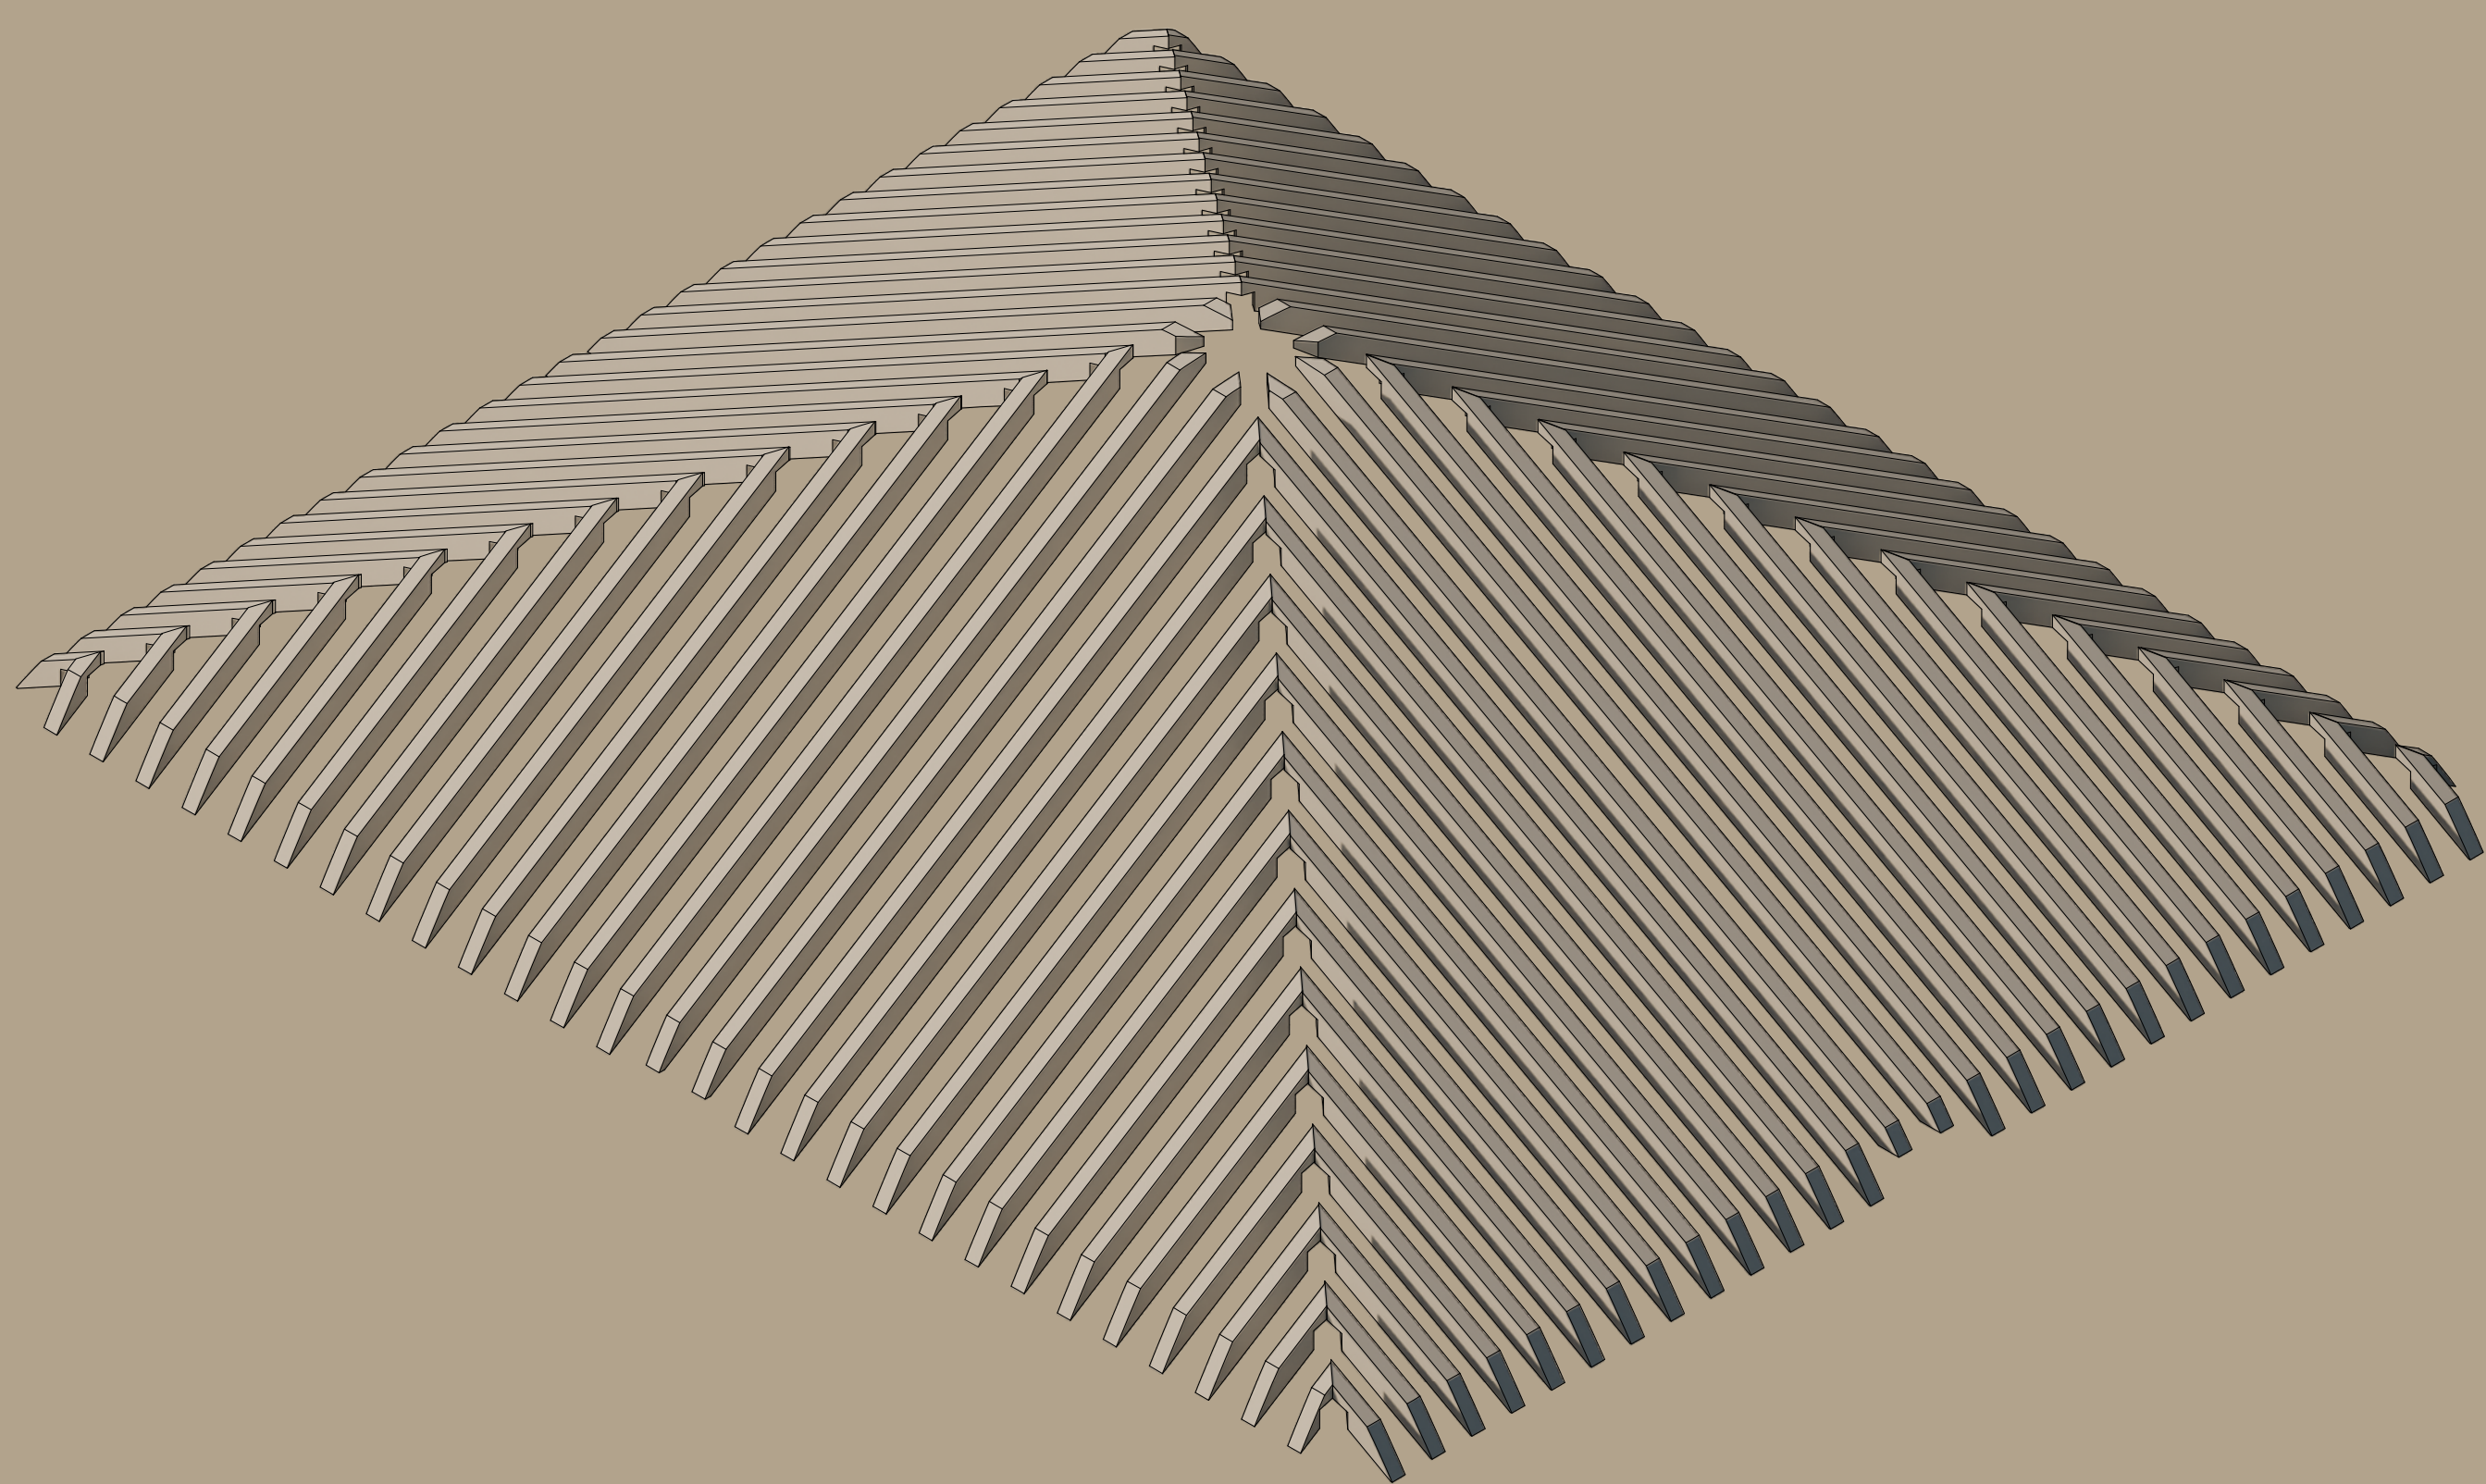

Università di Bologna, Corso di Laurea in Architettura a.a. 2024-2025
Laboratorio di Disegno dell'Architettura II
Docenti: F. I. Apollonio, F. Fallavollita, R. Foschi
Tutor: Igor Piotr Bajena
Studenti: Clelia Iacobacci, Alessandro Orazi

Claude Nicolas Ledoux
Tavola di approfondimento Tav. 10