


Sezione trasversale con analisi del modulo

Sezione trasversale con render




Prospetto frontale con analisi del modulo

Prospetto frontale con render

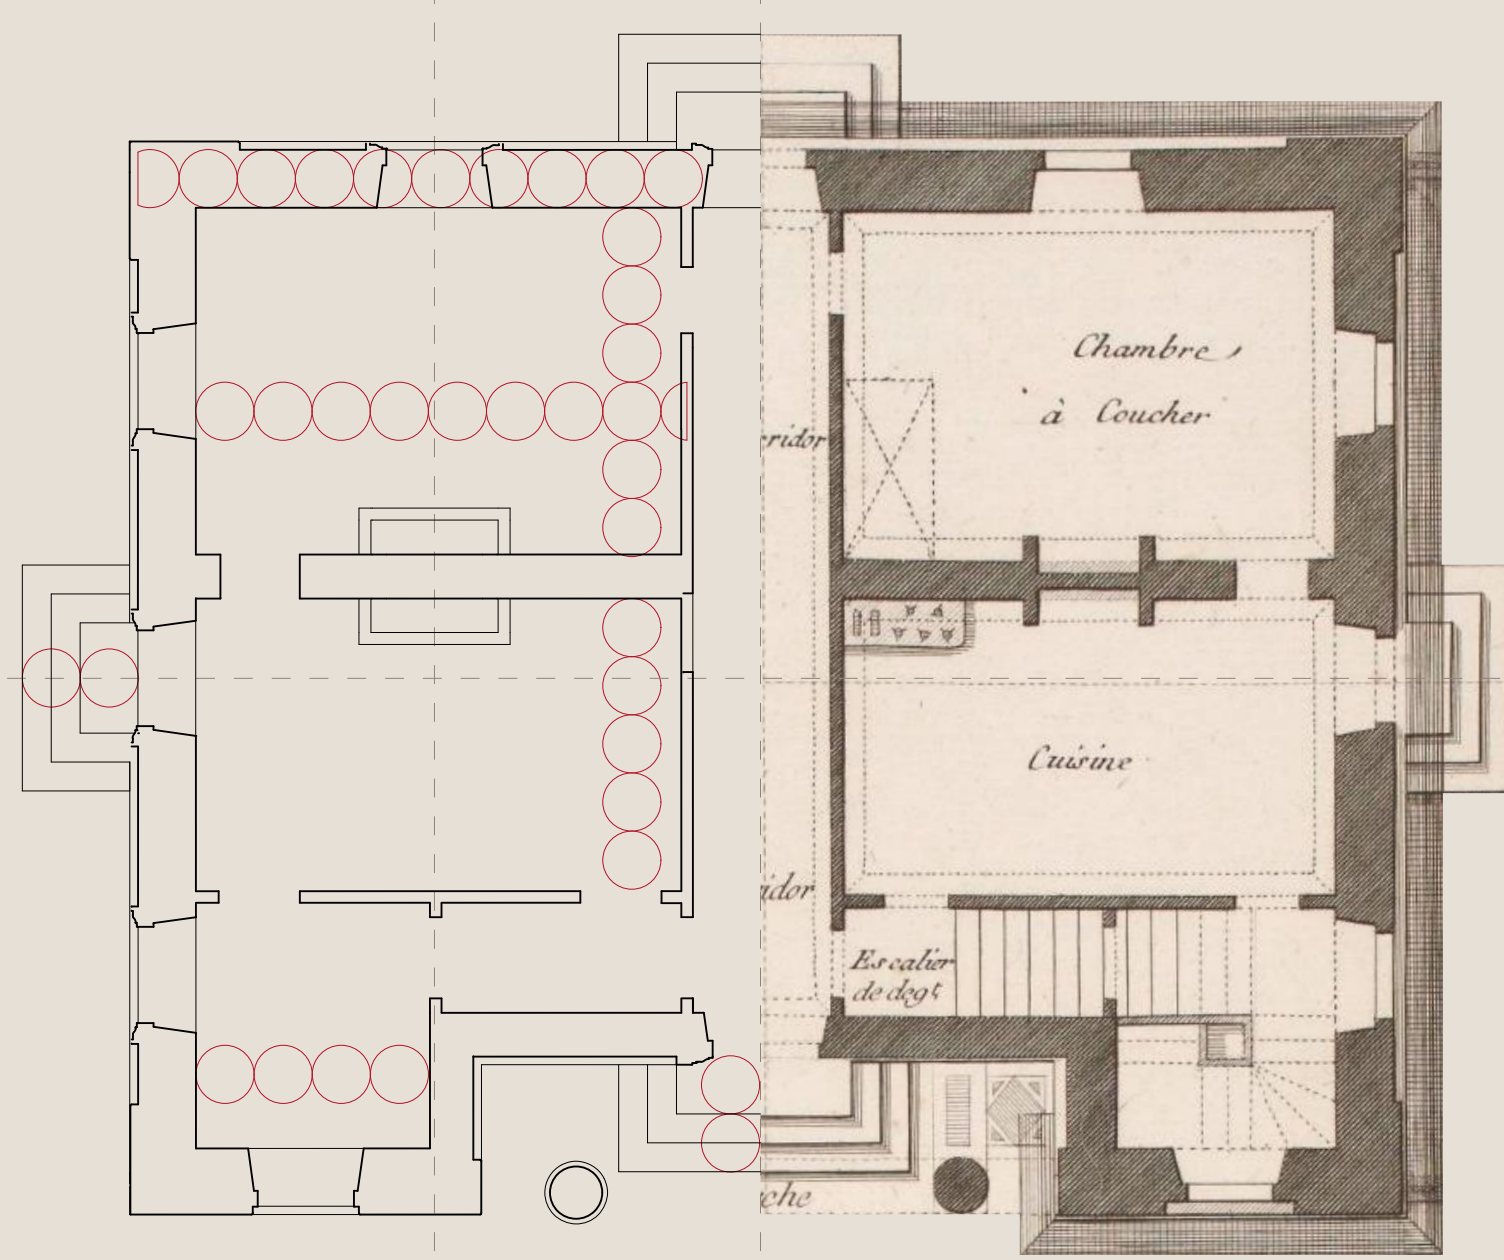

Pianta piano terra con analisi del modulo

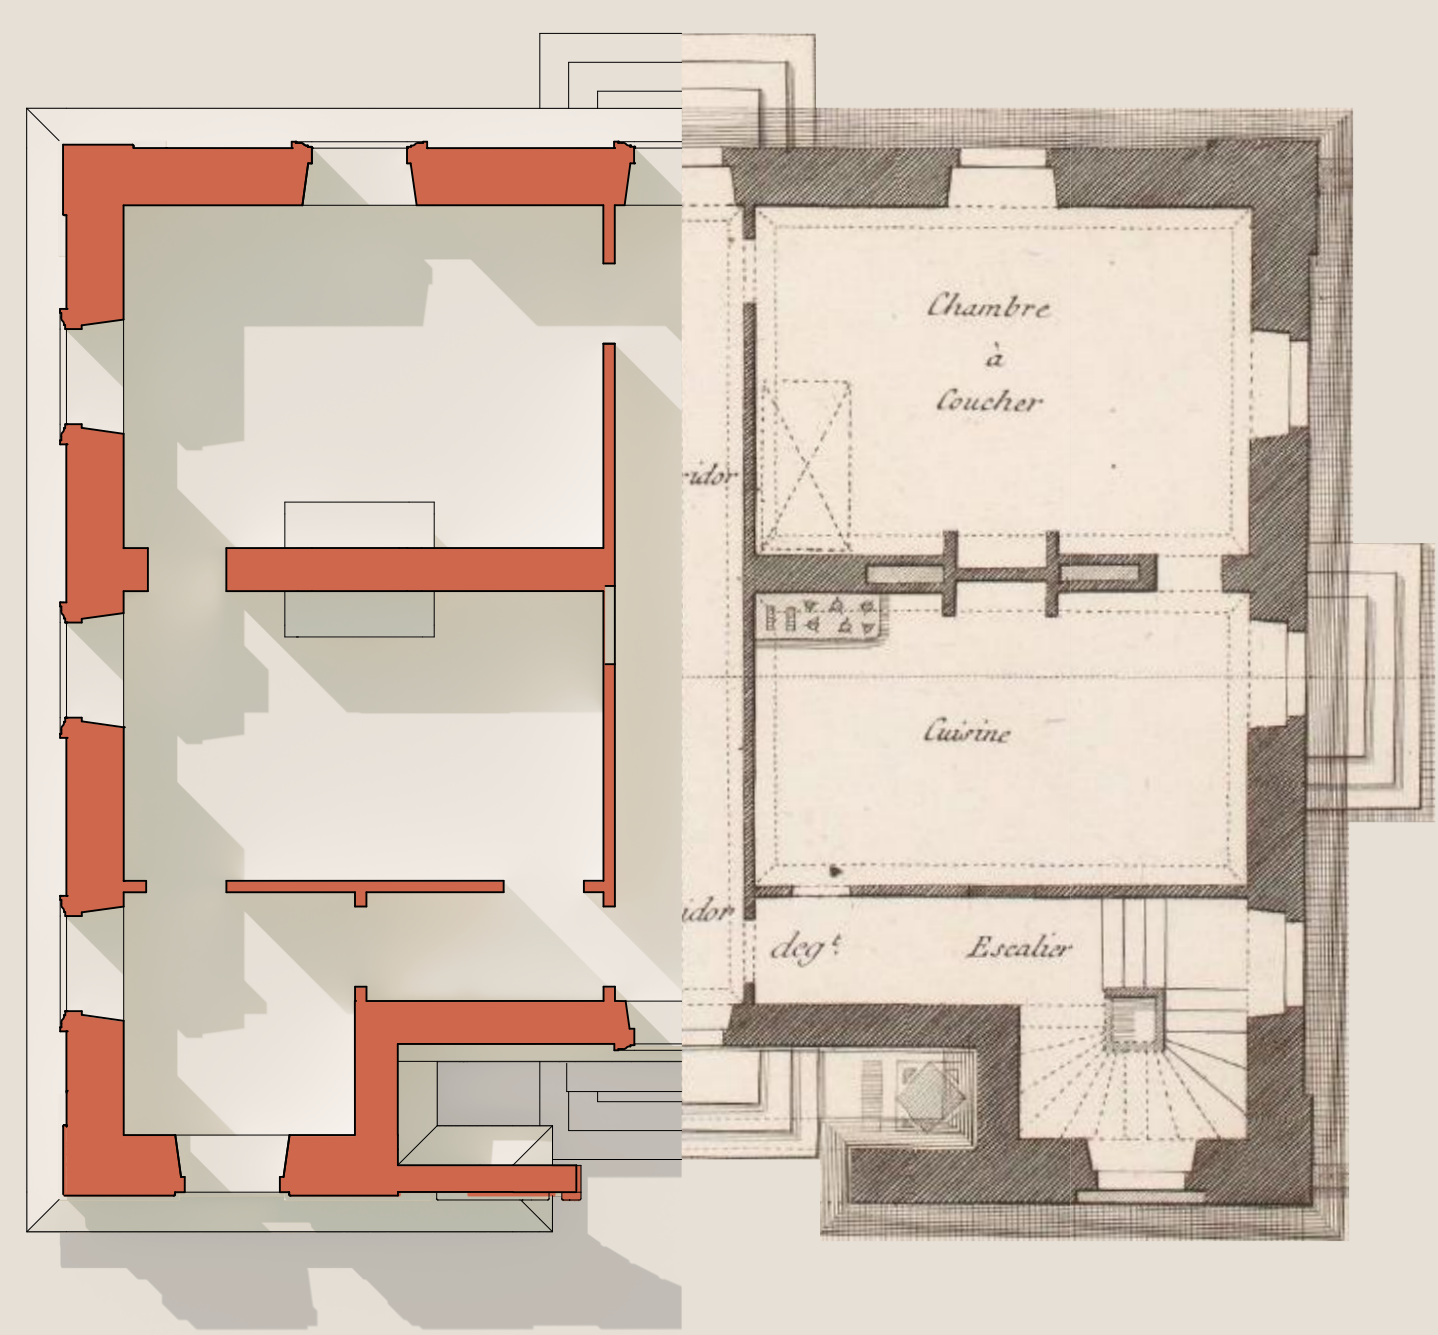

Pianta piano primo con render

0 5 10 Metres  
0 1 5 Toise

Modulo di riferimento  
1/3 1 1/3 di Toise, base della colonna

