




Sezione

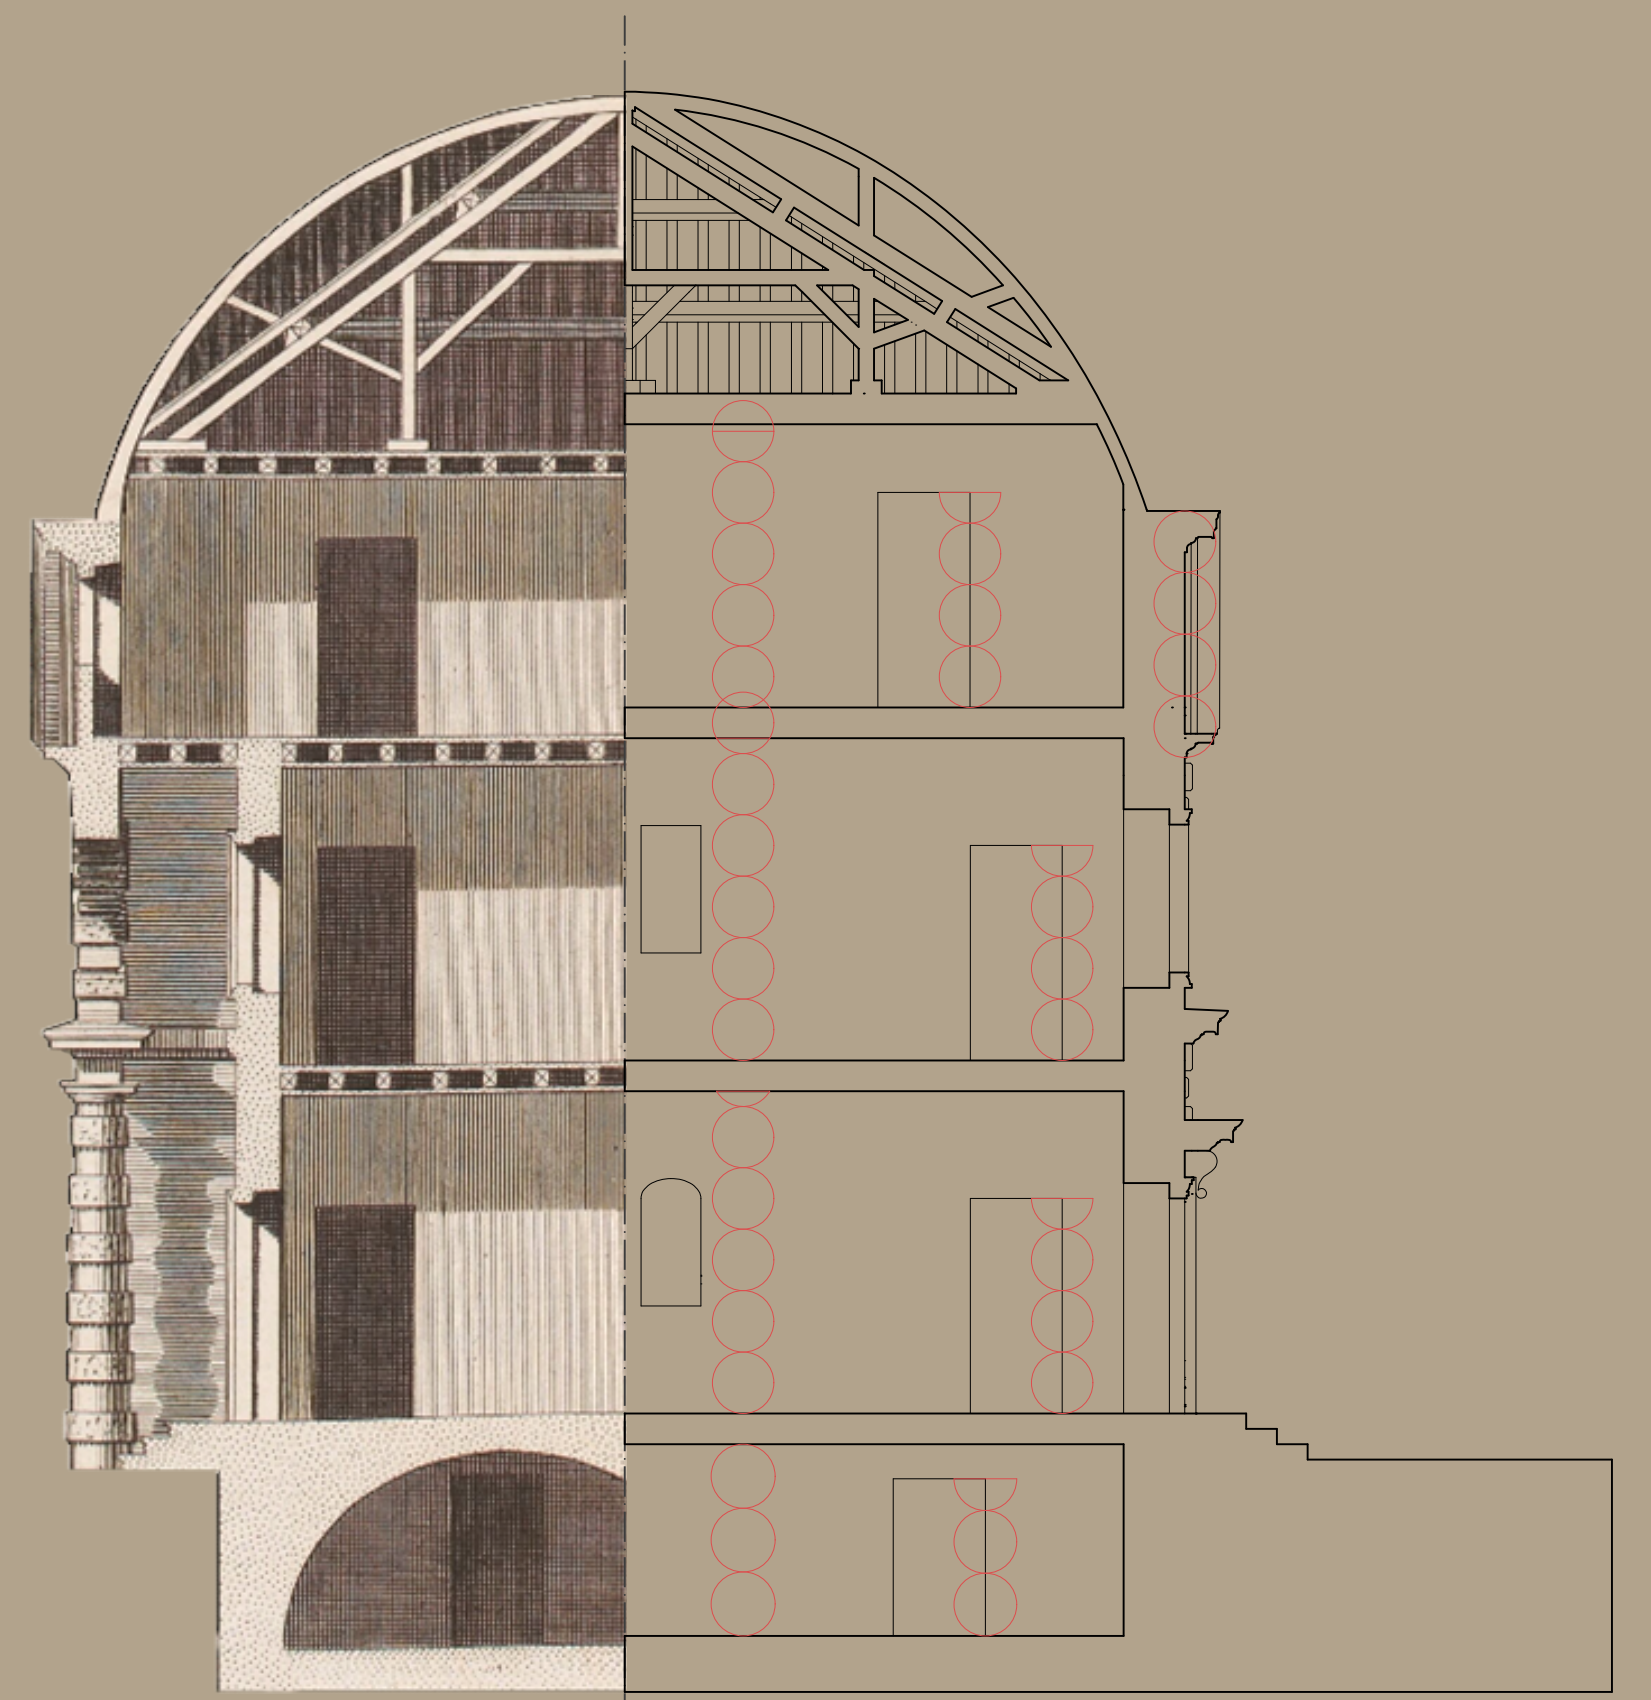


Sezione

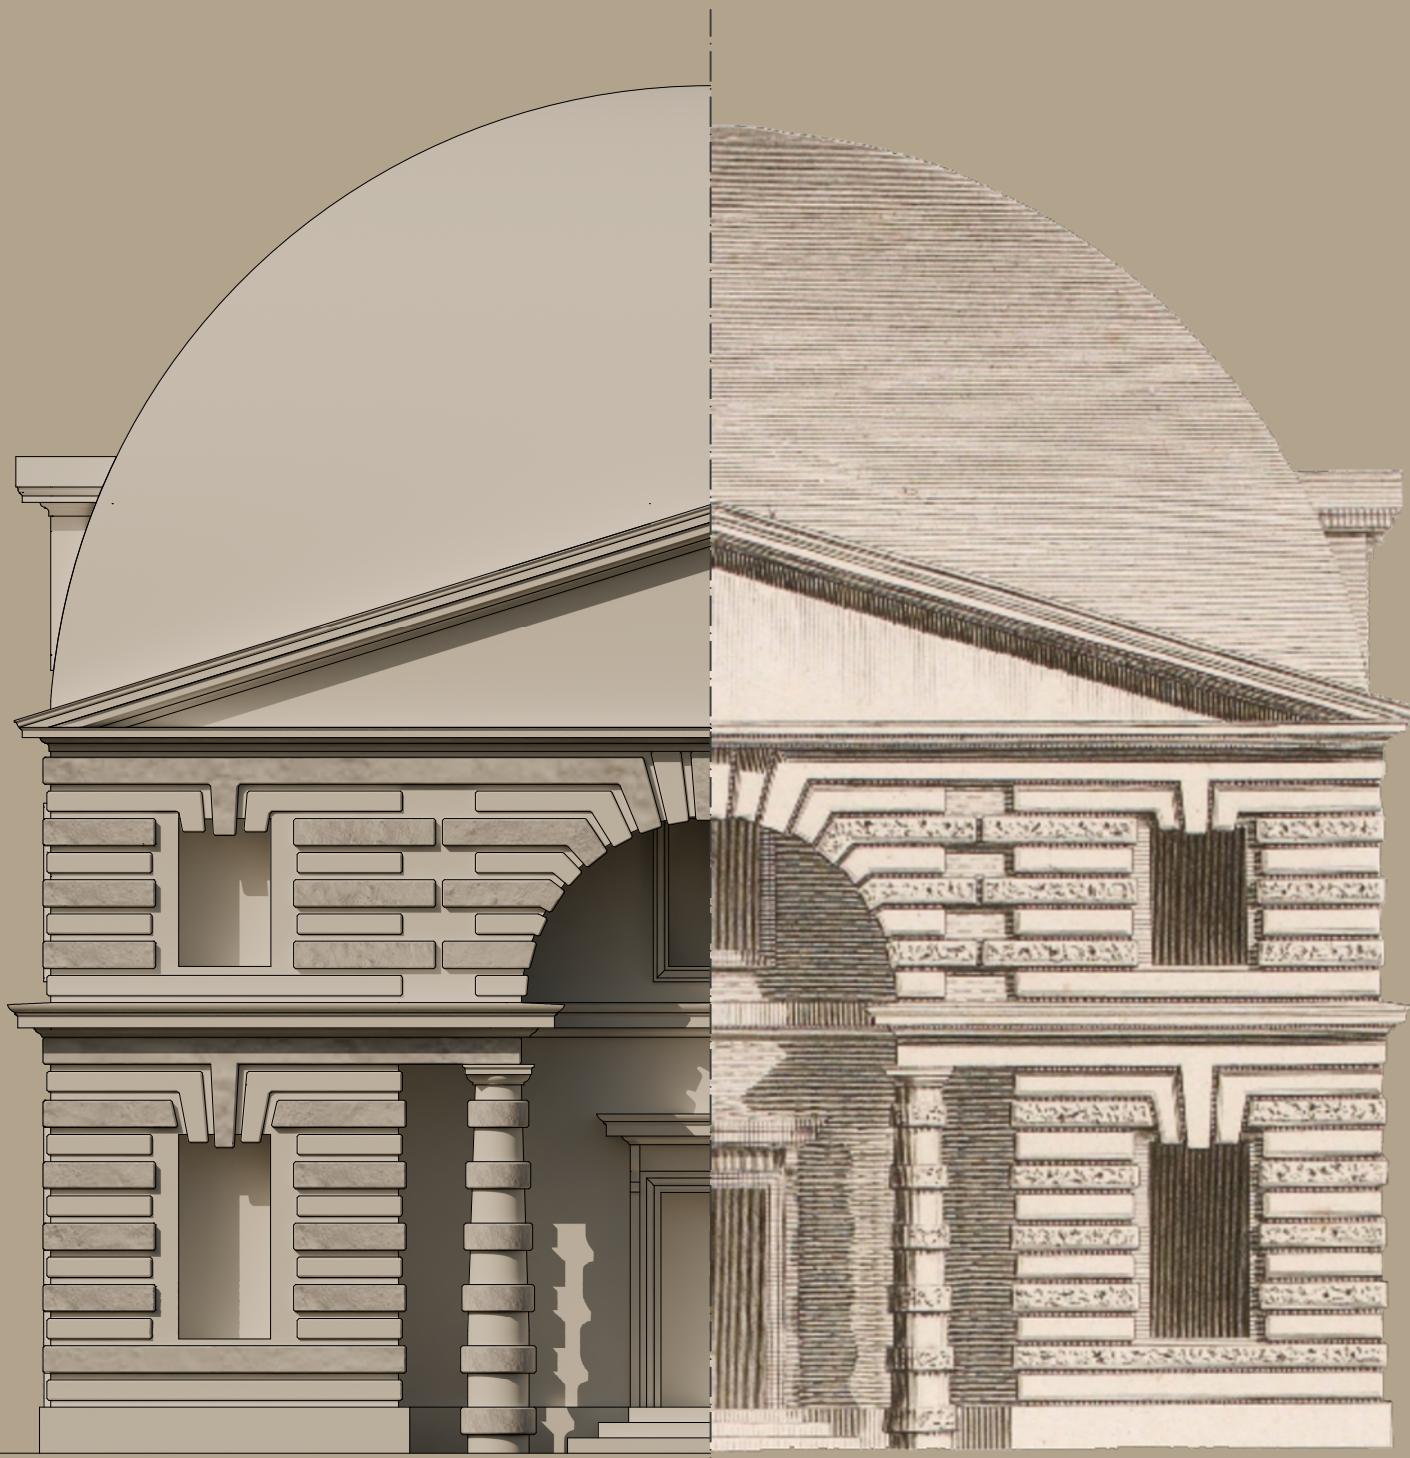


Prospetto

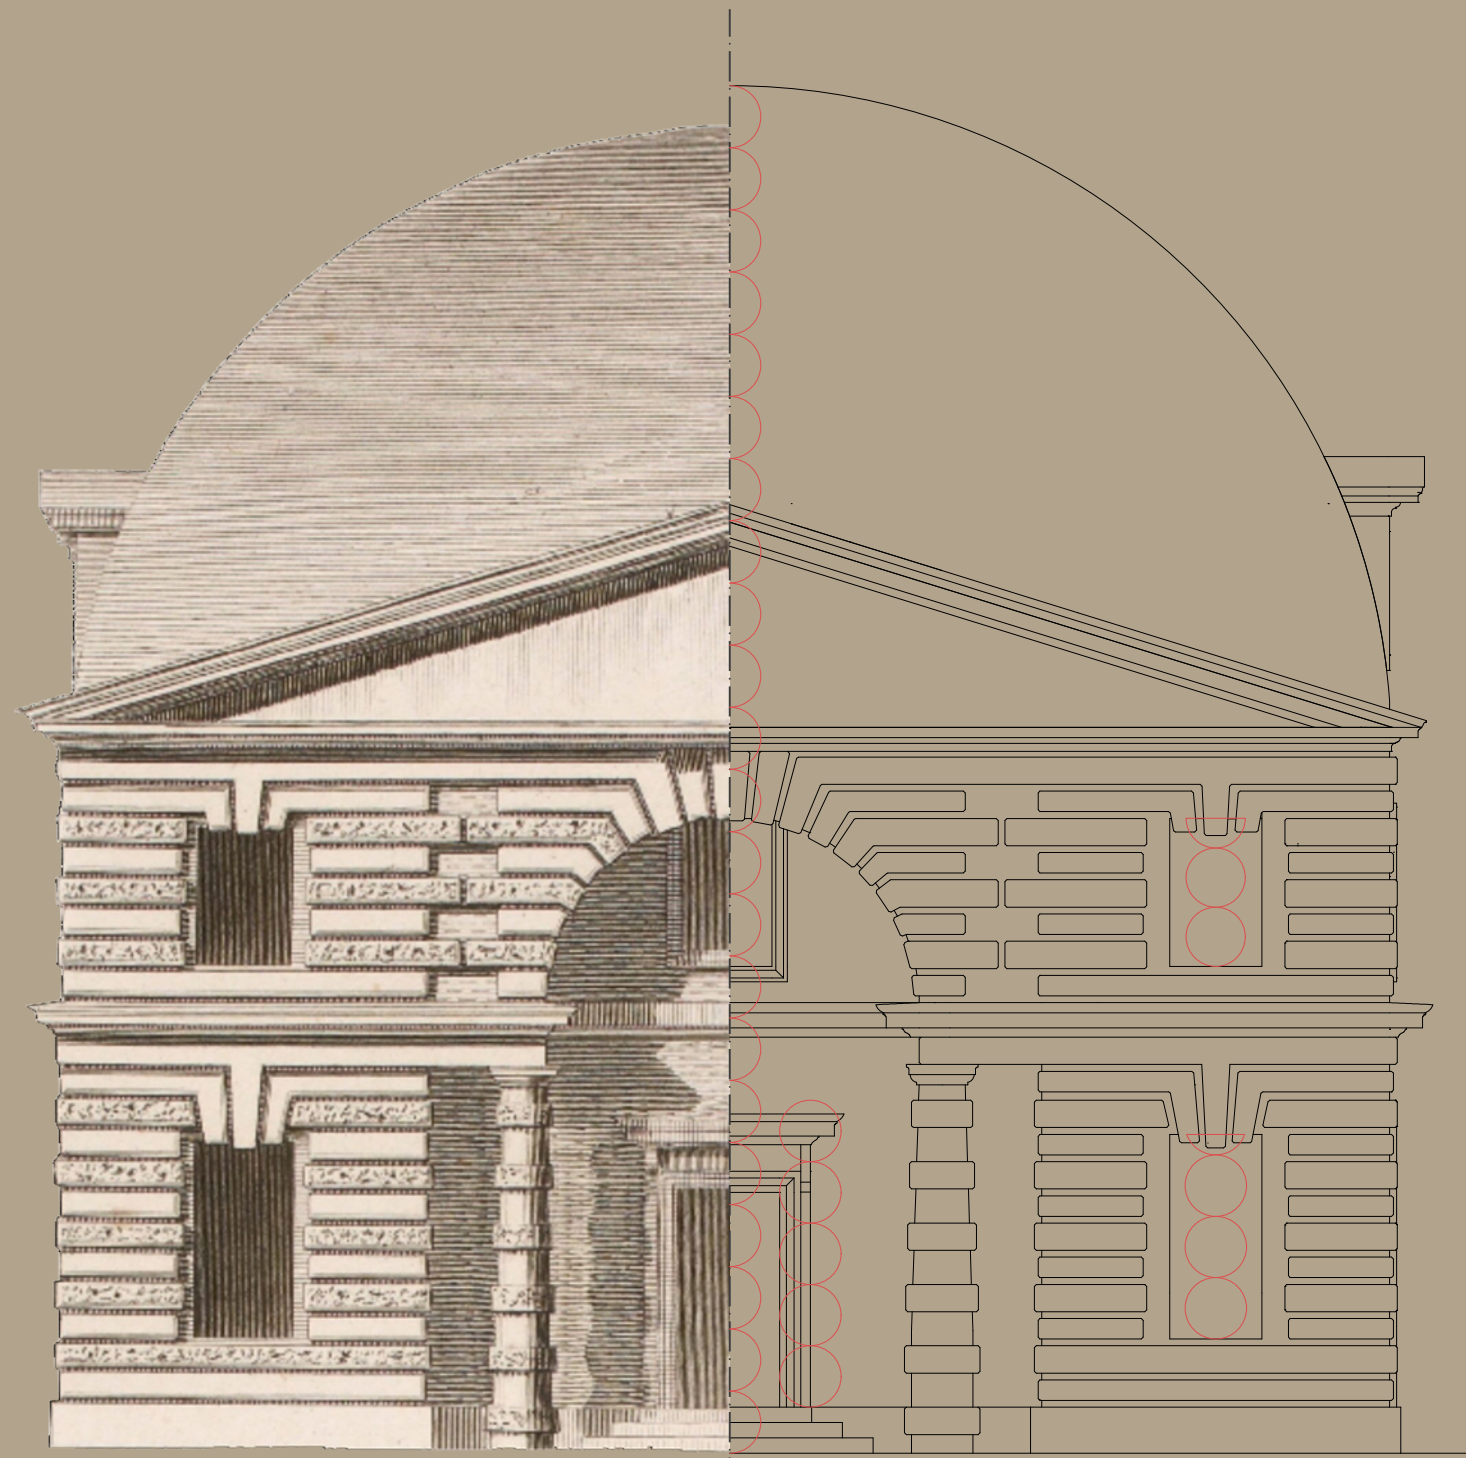

Prospetto

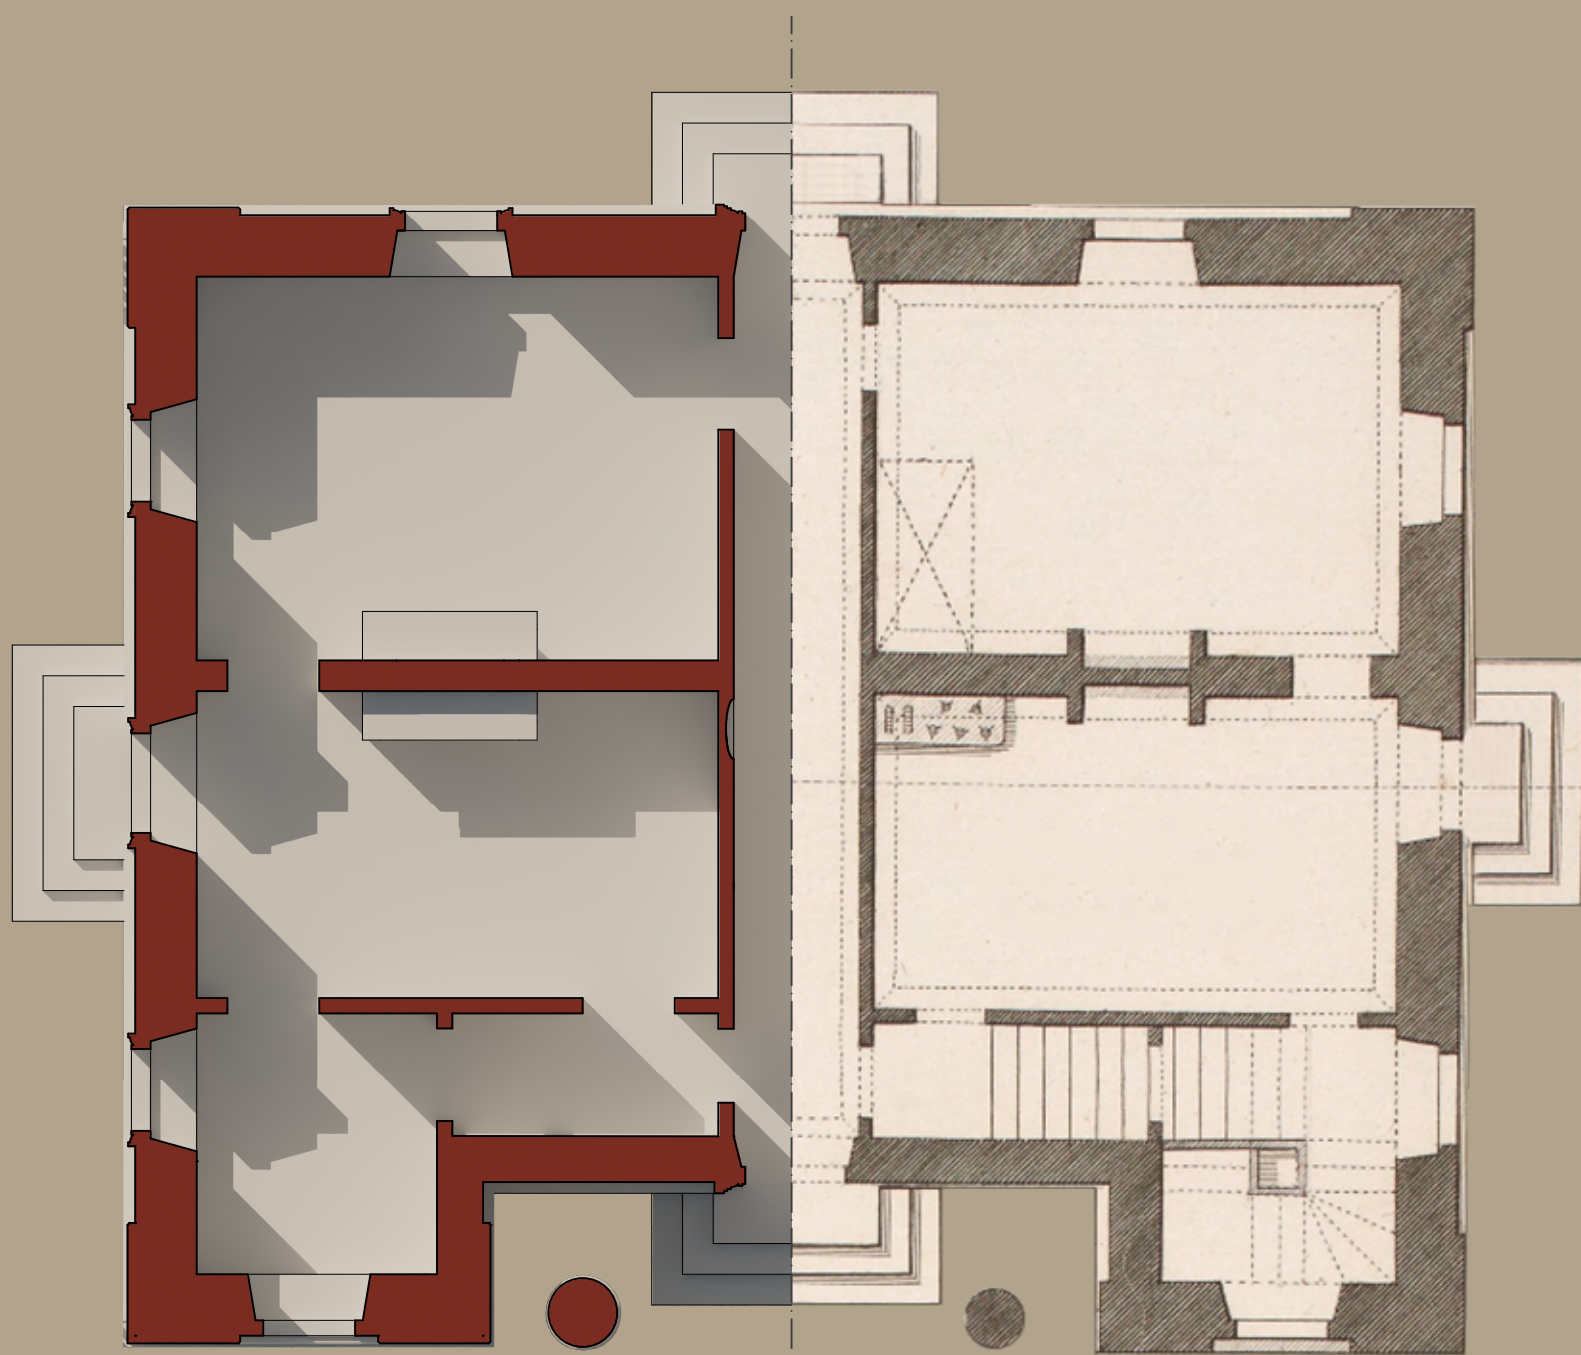

Piano Terra

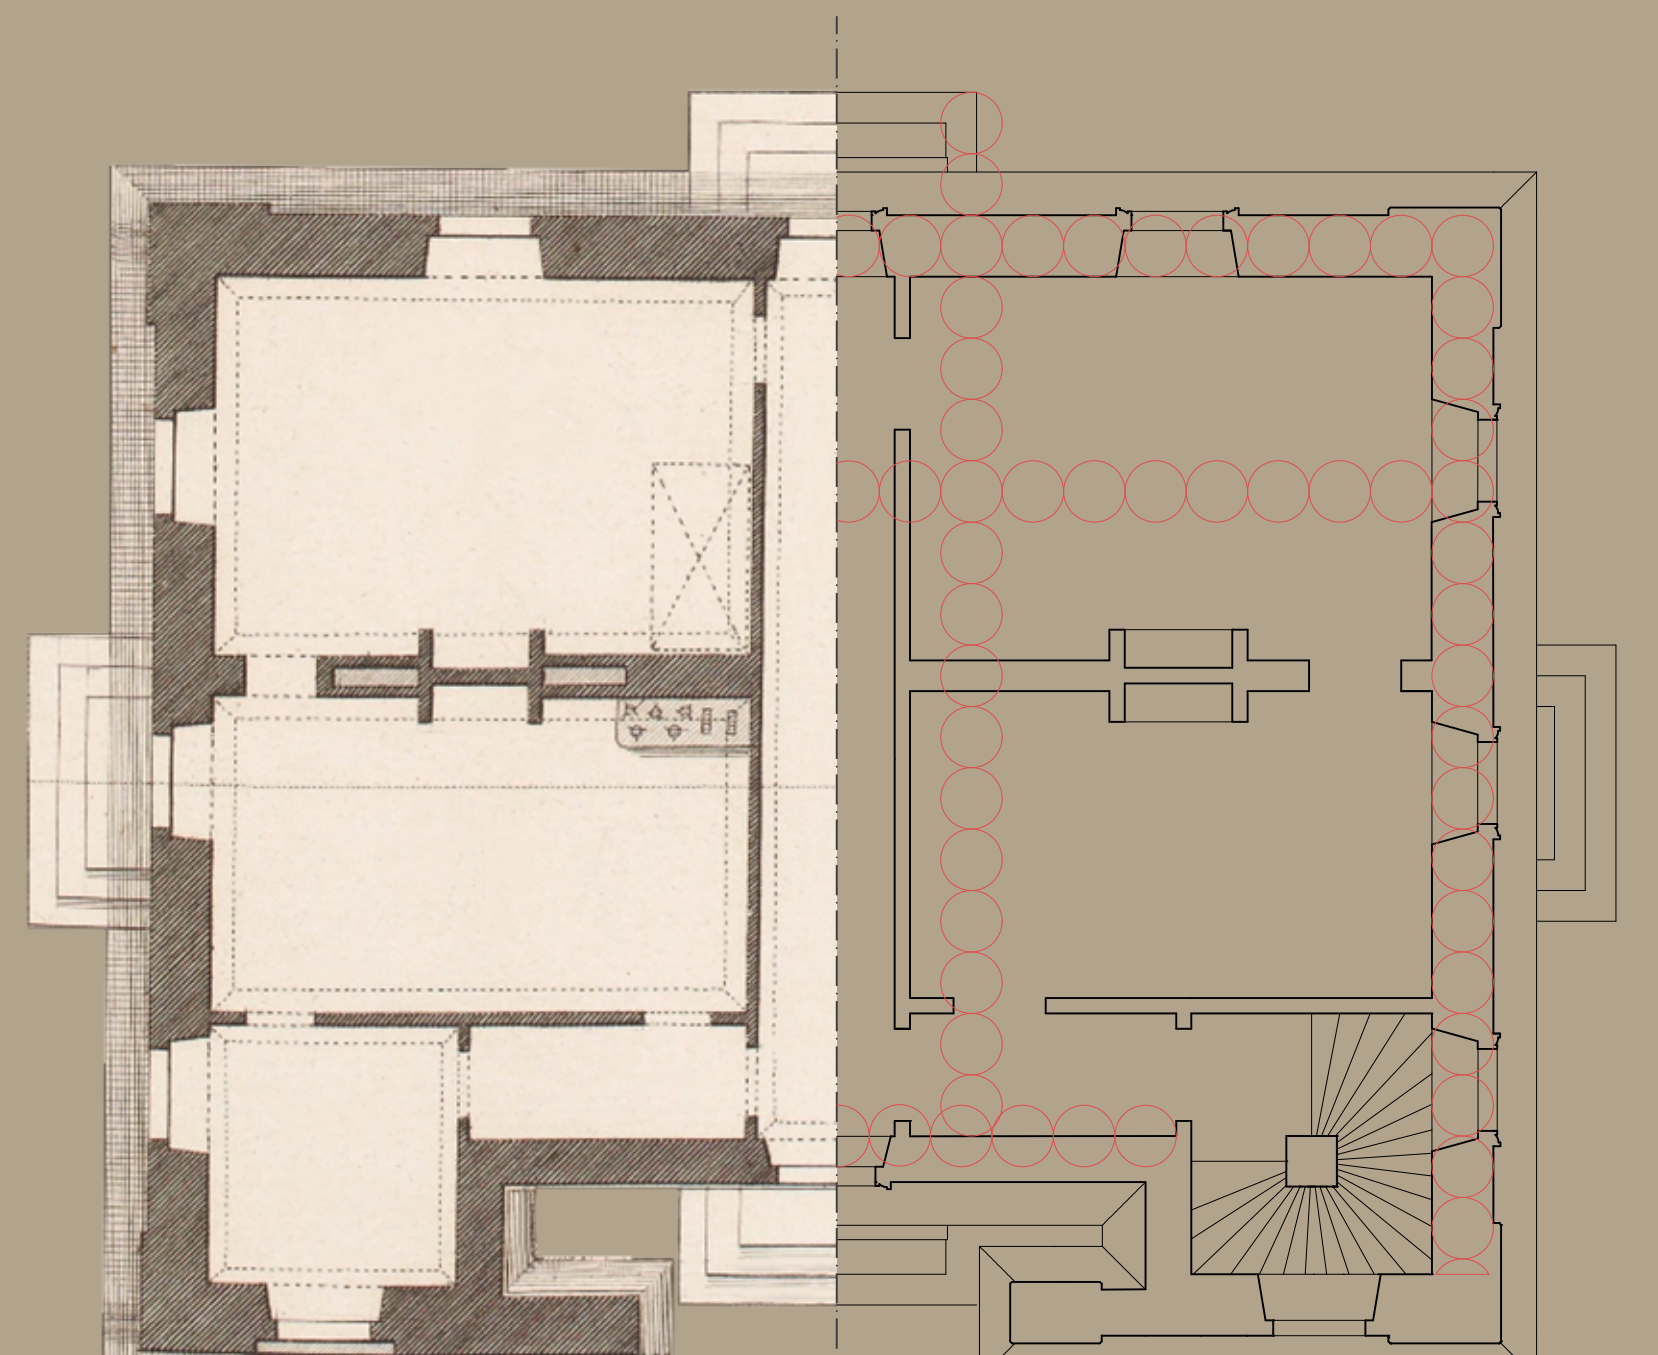

Piano Primo

○ 1/3 di toises

