


Prospetto Sud

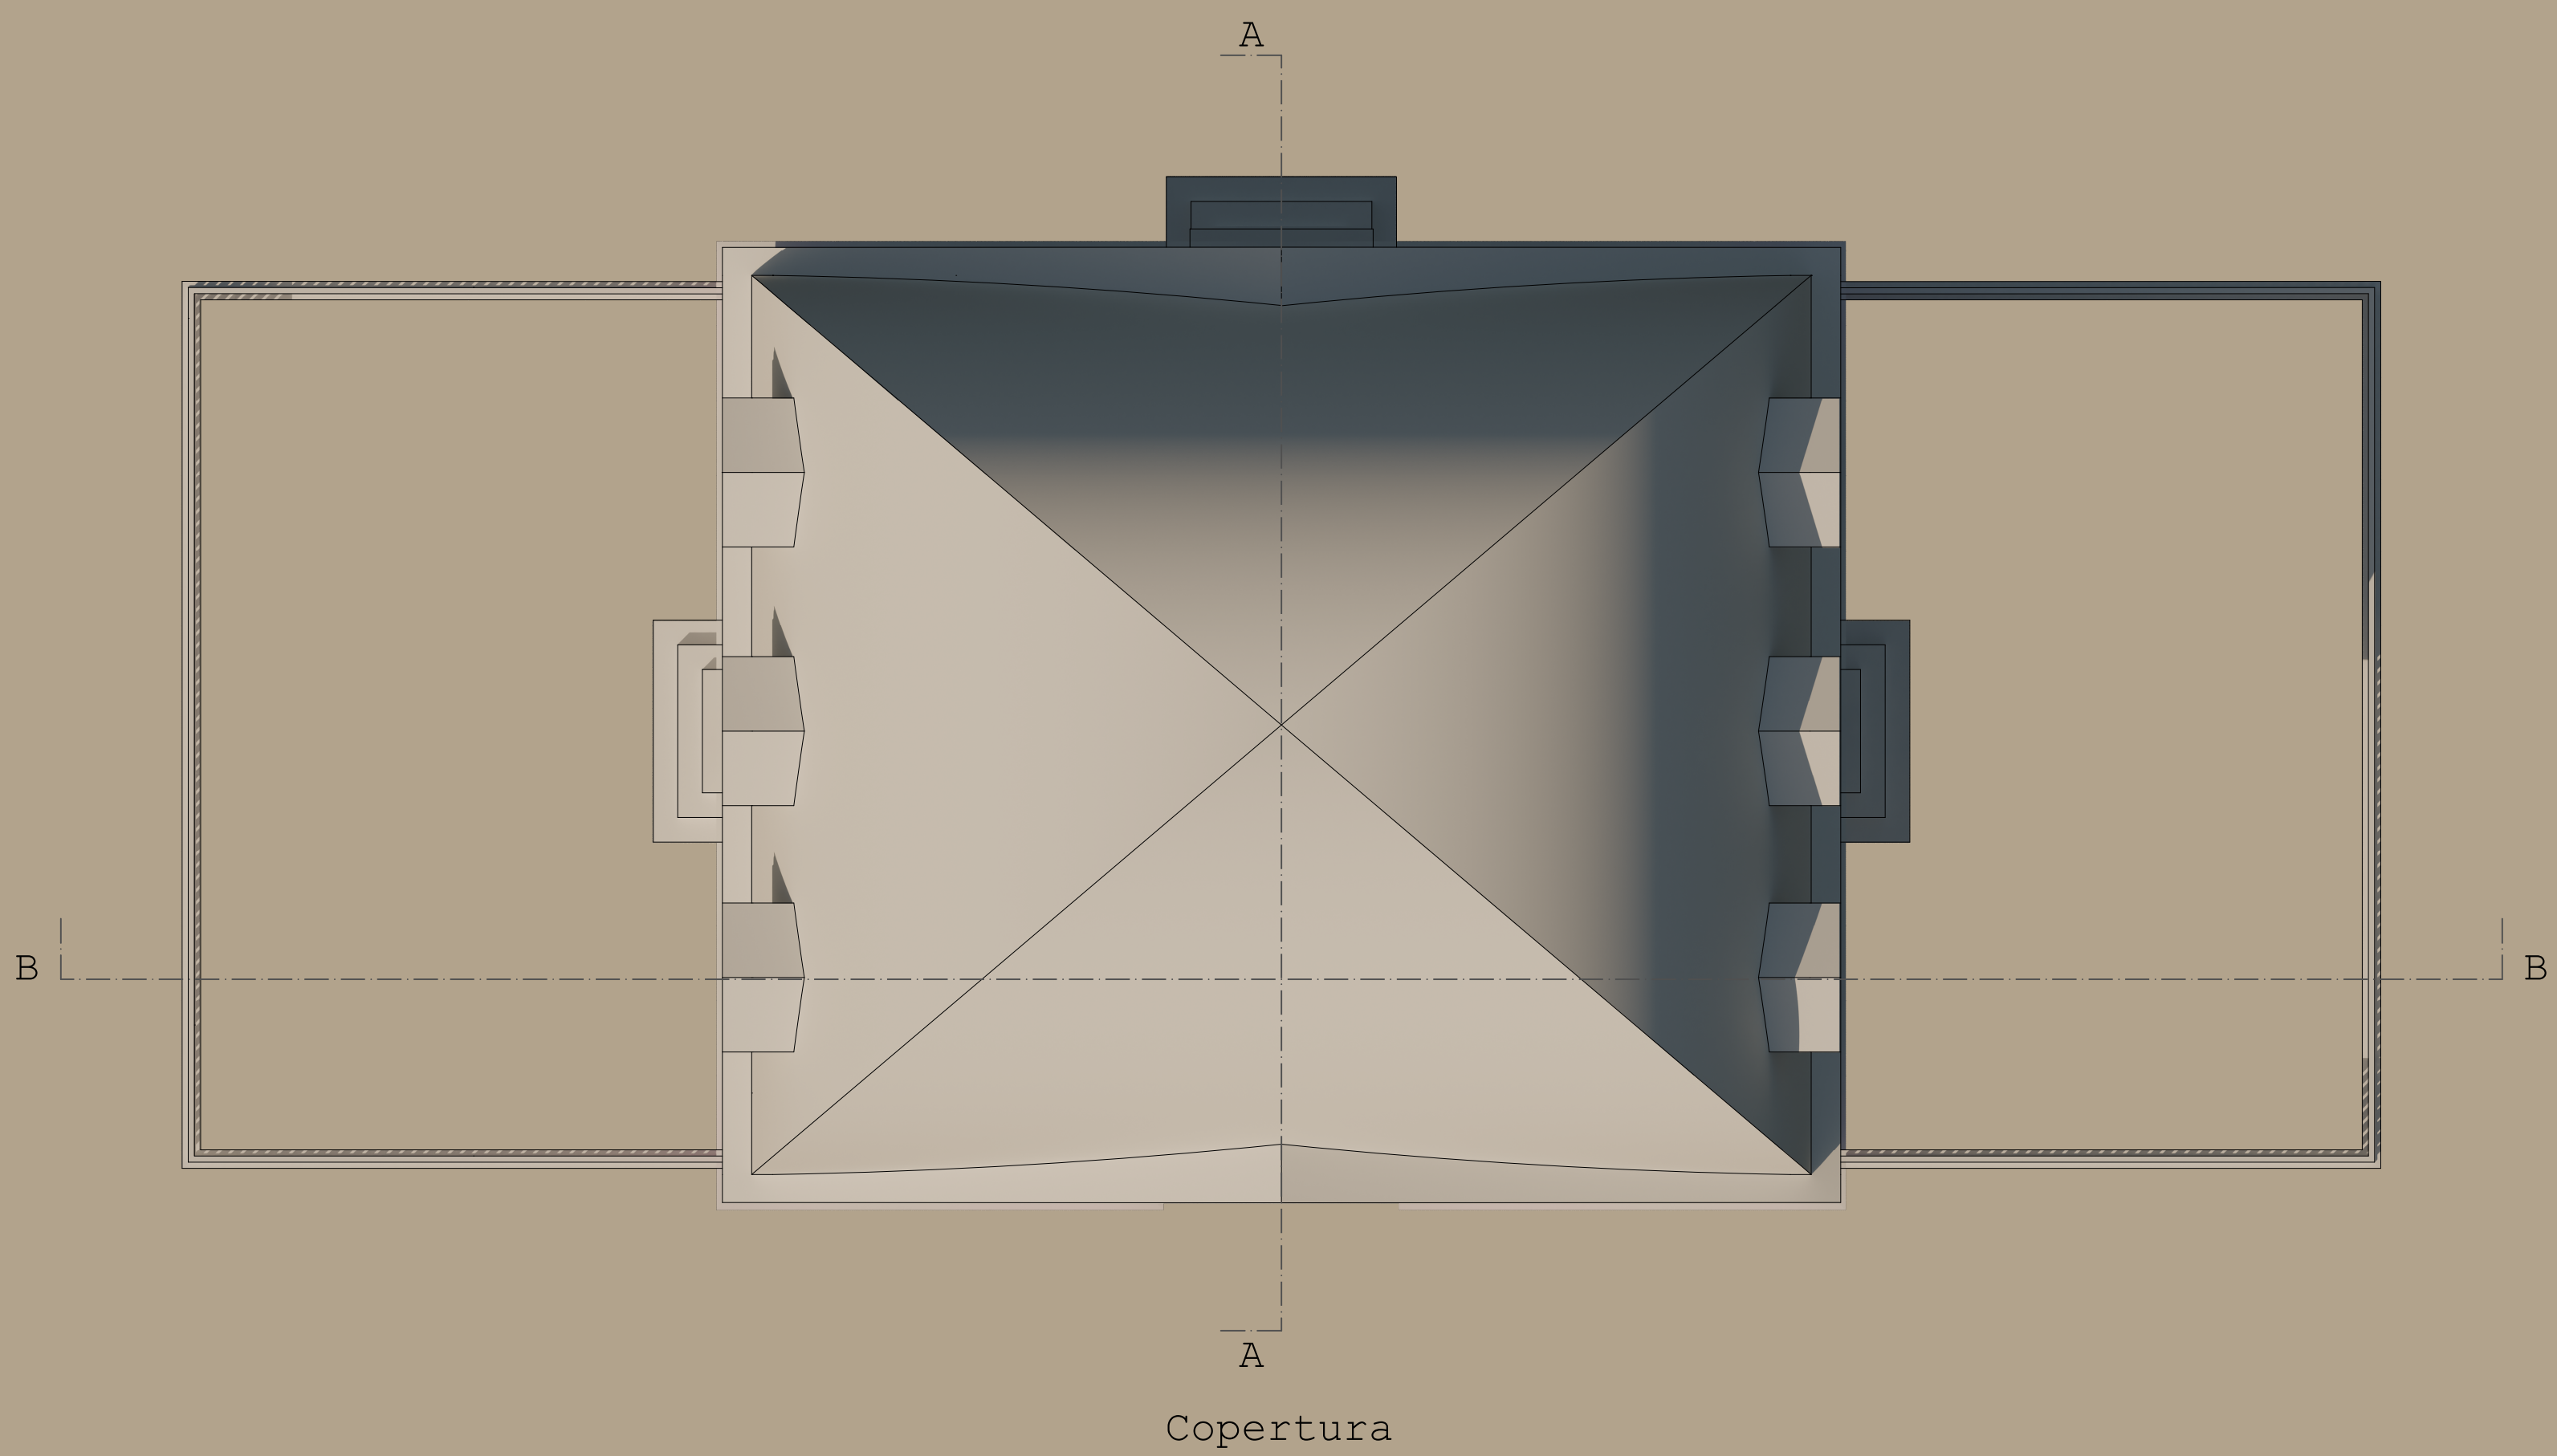

Copertura

