
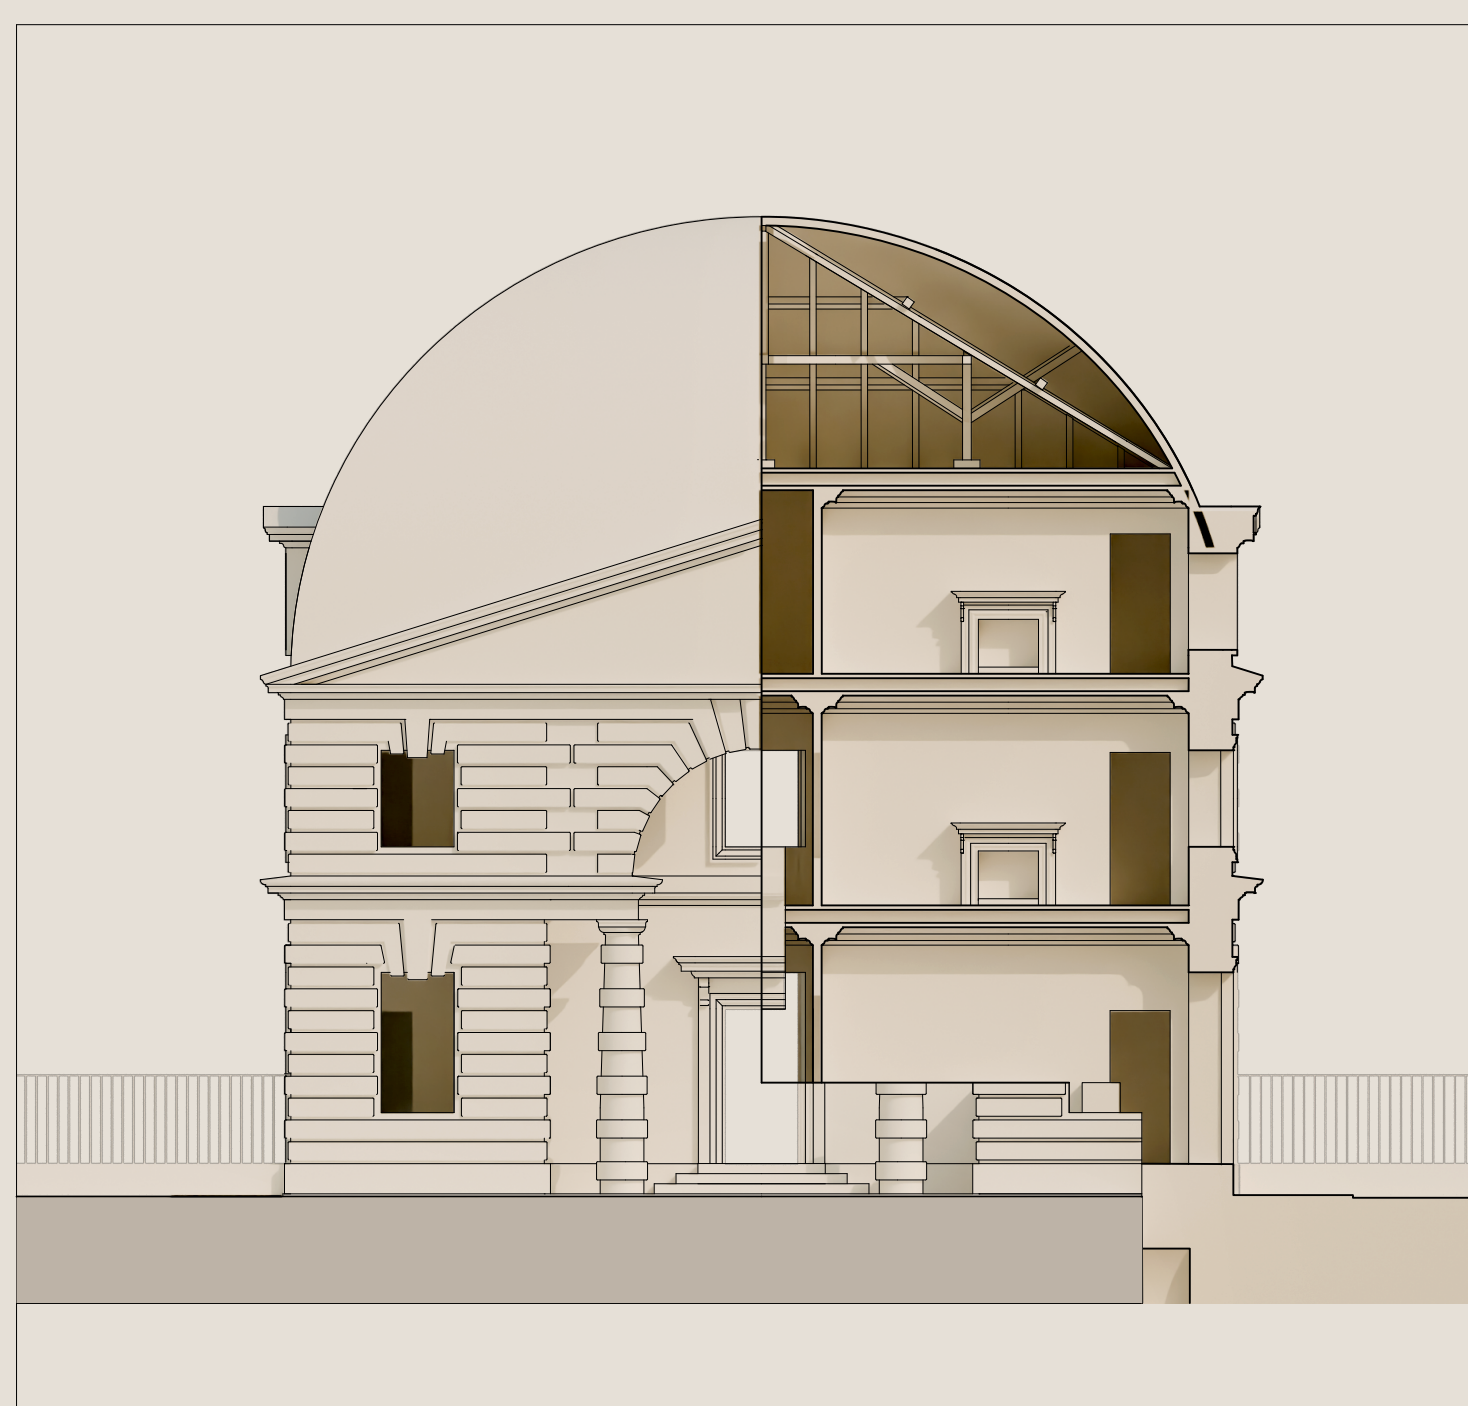


STRUTTURA SEMANTICA DEL MODELLO

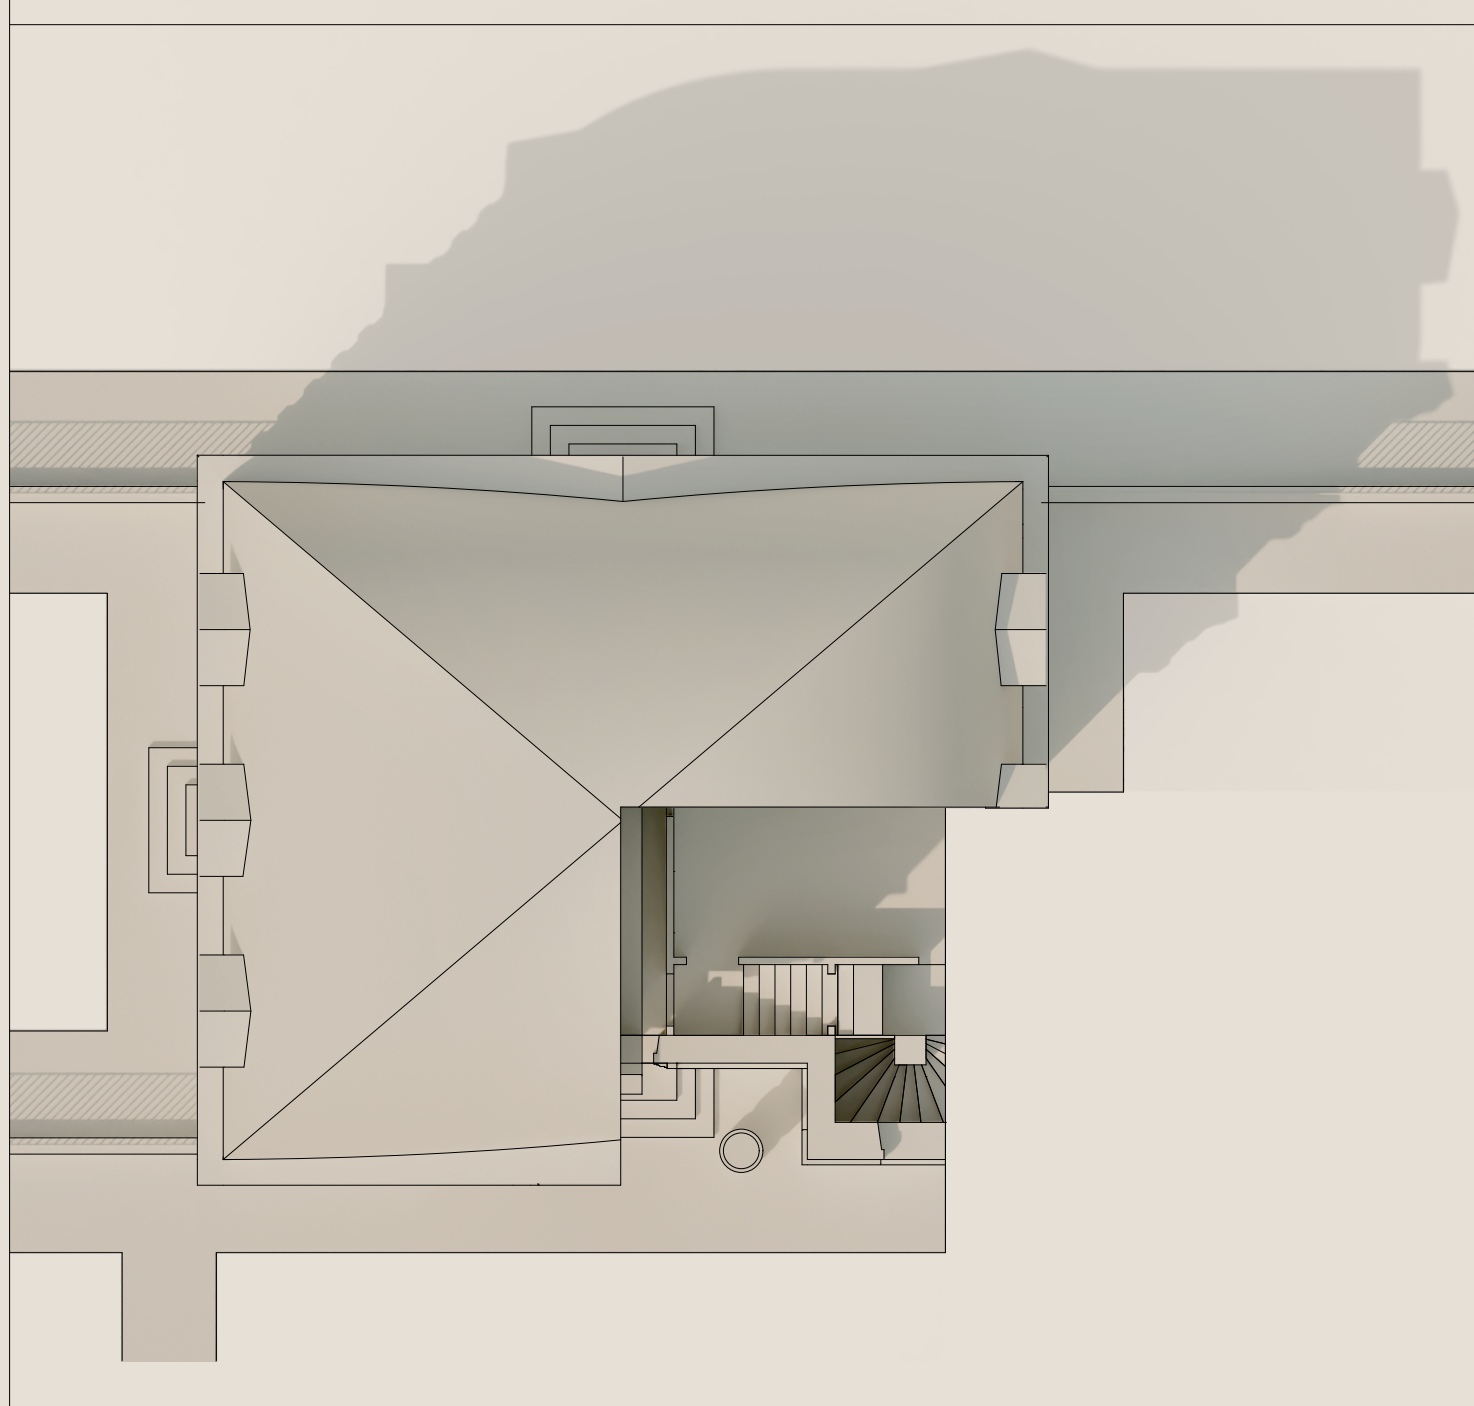

COPERTURA

- Travi di primo ordine
- Travi di secondo ordine
- Volta a padiglione

MURATURA

- Muri esterni
- Muri interni
- Volte seminterrato

ORNAMENTI

- Basamento
- Camini

SOLAI

- Solai
- Travi portanti

SCALE

- Scale interne
- Pilastro
- Scale esterne

ORDINI ARCHITETTONICI

- Timpano
- Frontone
- Sima
- Trabeazione
 - Architrave
 - Fregio
 - Cornice
- Colonna
 - Capitello
 - Abaco
 - Echino
 - Fusto
- Bugnato
 - Bugnato liscio
 - Bugnato ruvido
- Cornici
 - Cornici porte
 - Modiglione
 - Cornici finestre
 - Cornici interne
- Finestre timpanate

VETRI FINESTRE

TERRENO

- Giardino
- Cancello
- Terreno