




Finestra

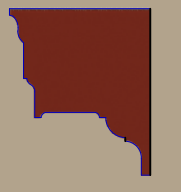


Timpano

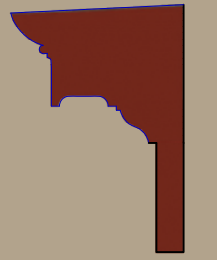



Trabeazione

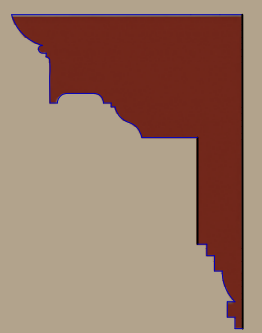

Portone

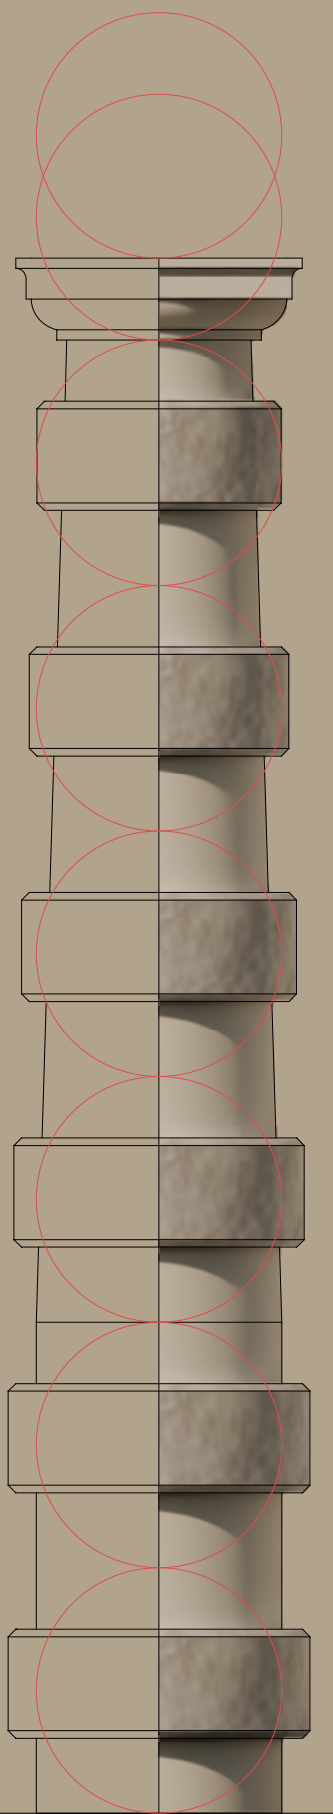

Colonna

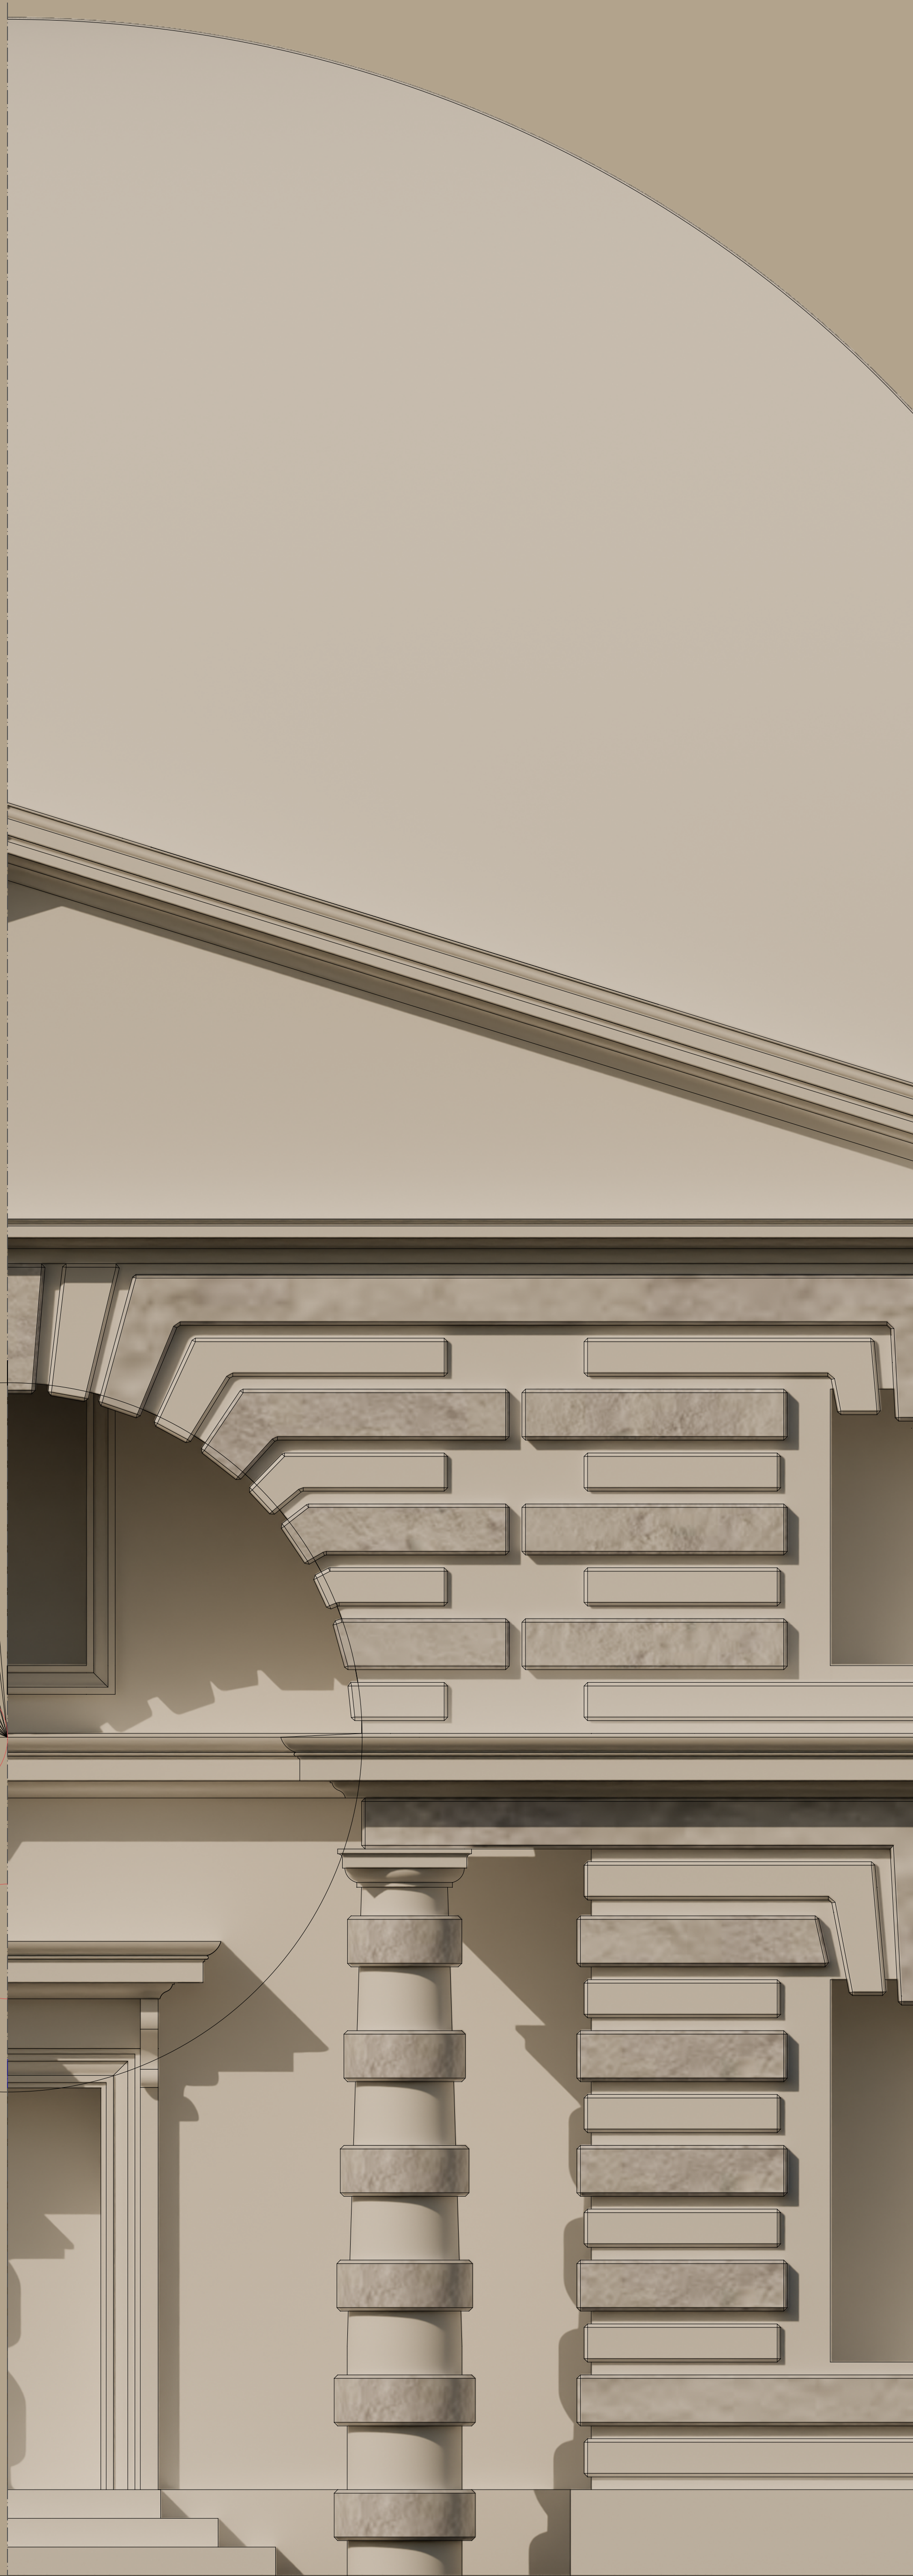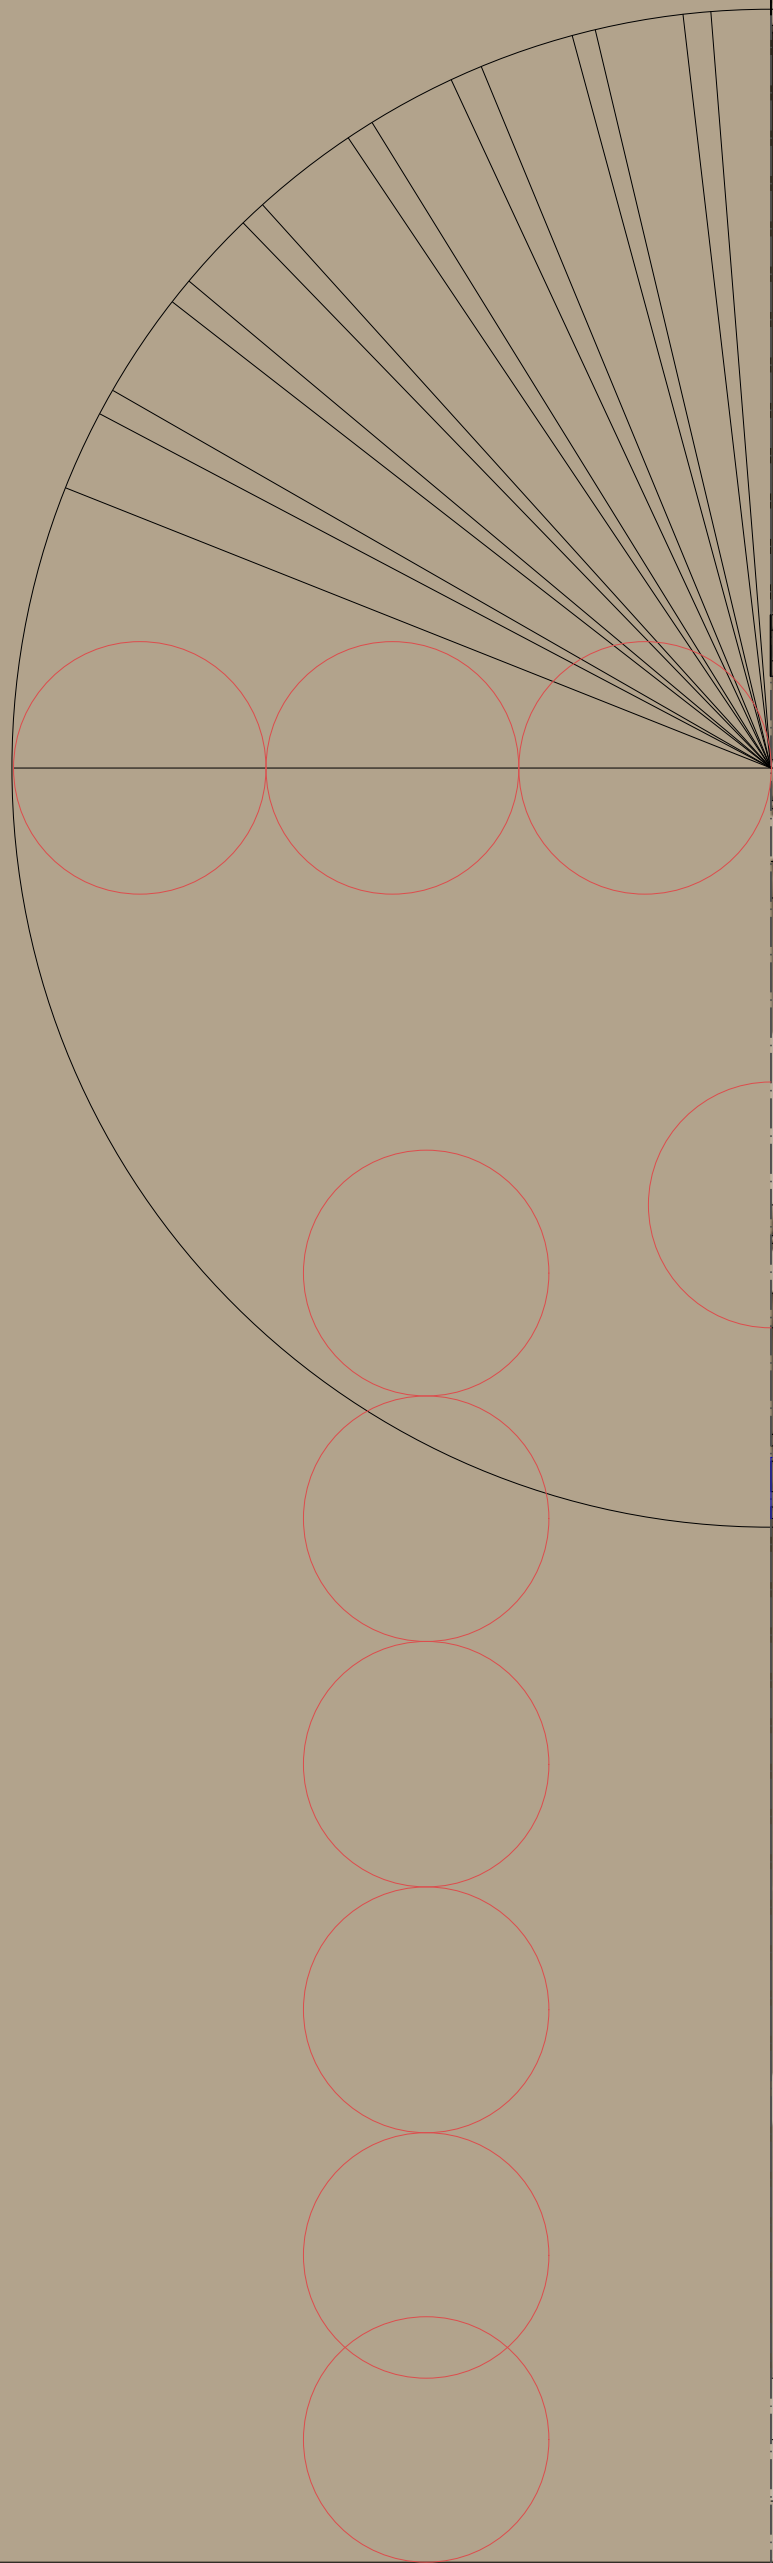

0

5 m

1:20

0

3 toises

