


Ricostruzione pianta piano terra



Disegno originale pianta piano terra

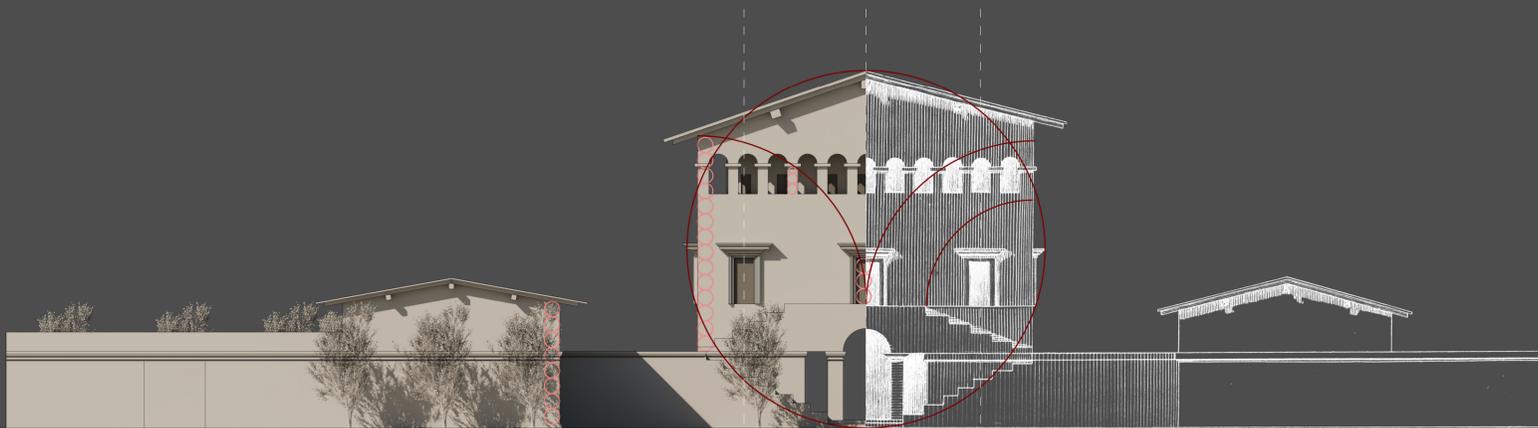

Ricostruzione prospetto

Disegno originale pianta piano terra

Modulo e sottomodulo utilizzato



Laboratorio di Disegno dell'Architettura II | Claude Nicolas Ledoux, Maison de Campagne

Università di Bologna - Sede di Cesena | Dipartimento di Architettura

Corso di Laurea Magistrale a Ciclo Unico | A.A. 2024 - 2025

Docenti: F. Fallavollita, F. I. Apollonio, R. Foschi - Tutor: I. P. Pajena

Studenti: Nikita Yatsenko, Alessandro Boghi