



Ricostruzione pianta piano primo

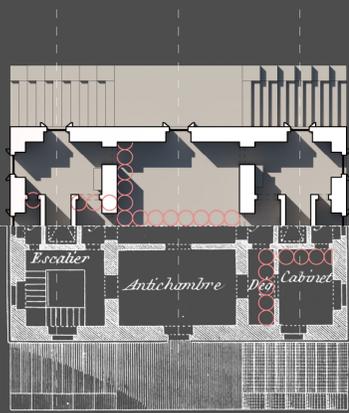


Disegno originale pianta piano primo

Ricostruzione pianta piano secondo

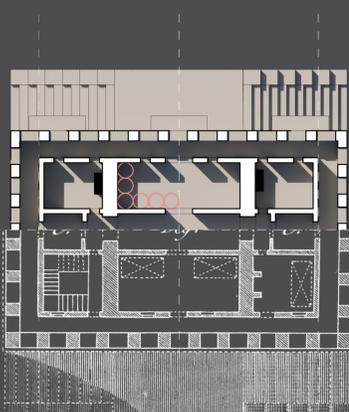


Disegno originale pianta piano secondo

Ricostruzione pianta piano primo (corpi laterali)

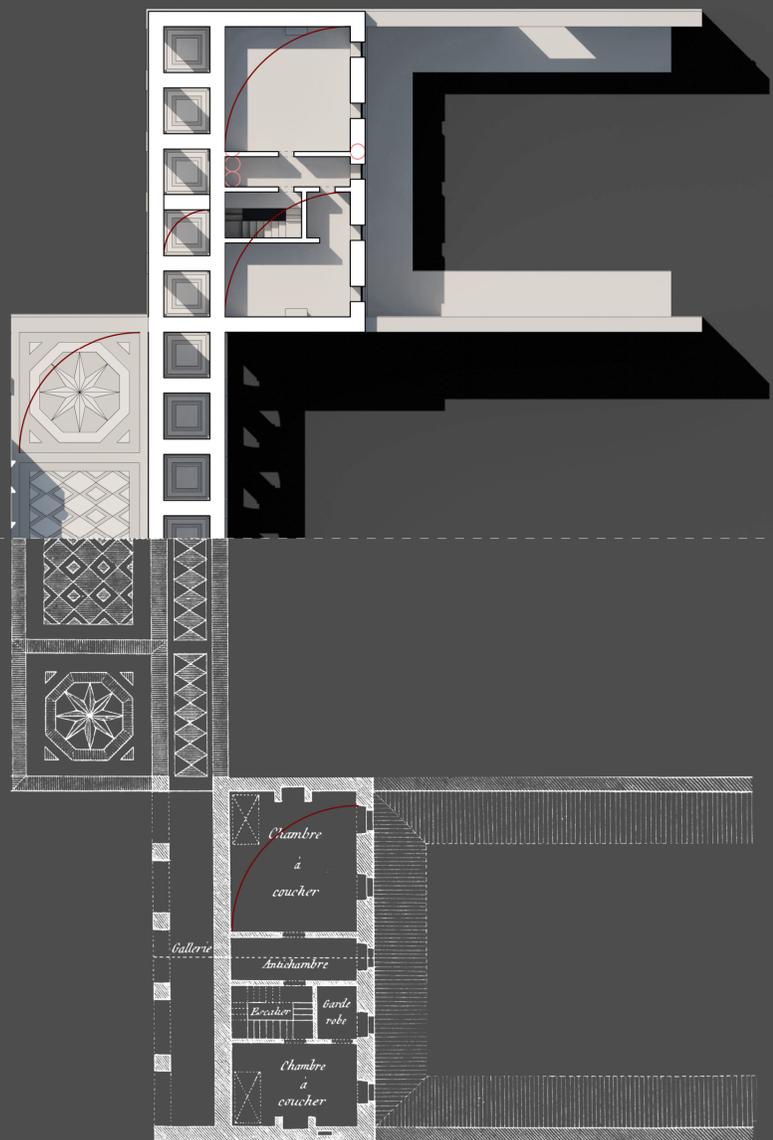

Disegno originale pianta piano primo (corpi laterali)

Modulo e sottomodulo utilizzato 1 M 1/2 1/3

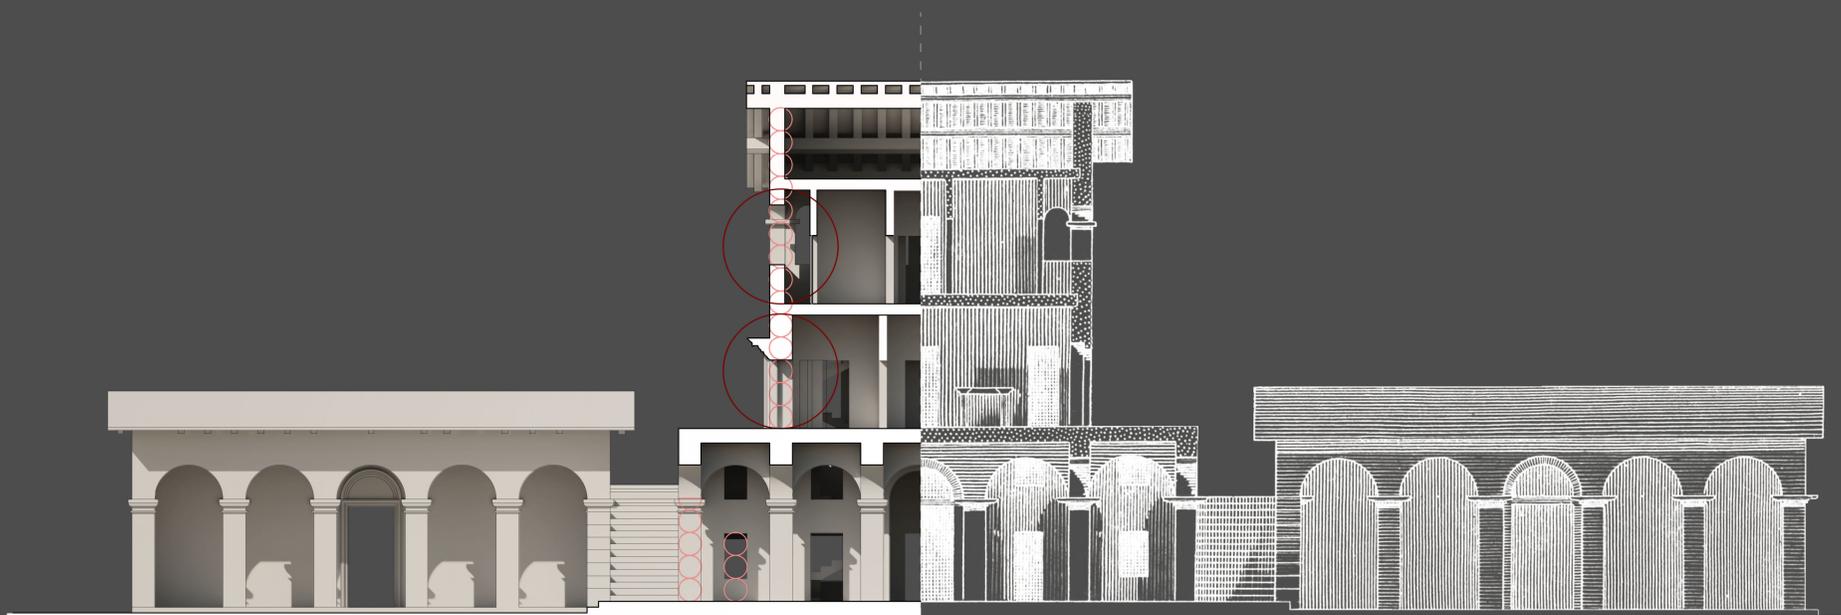

Modulo e sottomodulo utilizzato 1 M 1/2



Laboratorio di Disegno dell'Architettura II | Claude Nicolas Ledoux, Maison de Campagne

Università di Bologna - Sede di Cesena | Dipartimento di Architettura

Corso di Laurea Magistrale a Ciclo Unico | A.A. 2024 - 2025

Docenti: F. Fallavollita, F. I. Apollonio, R. Foschi - Tutor: I. P. Pajena

Studenti: Nikita Yatsenko, Alessandro Boghi