



Pianta Primo Piano

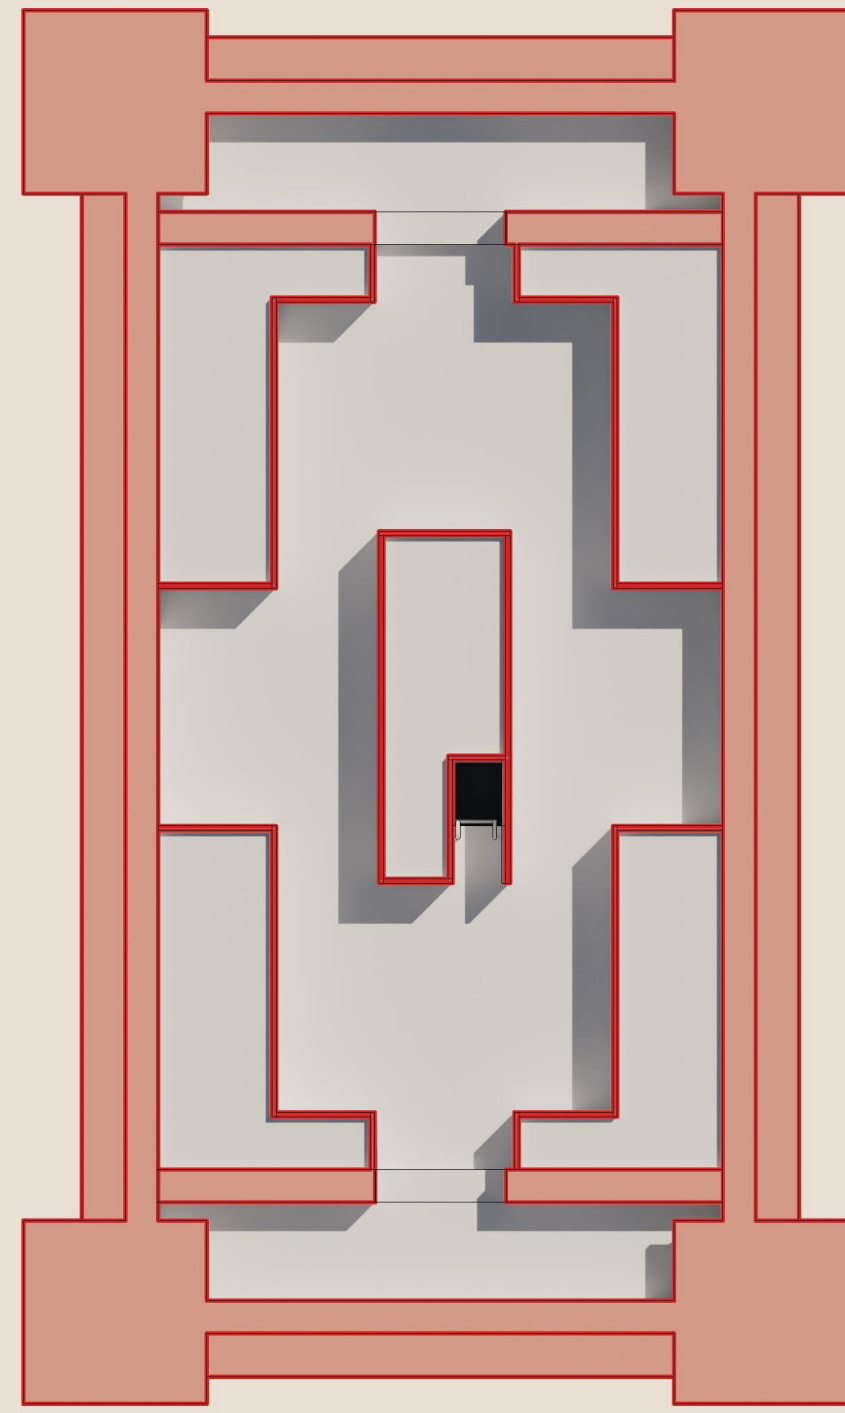


Tetto Giardino



Prospetto Frontale

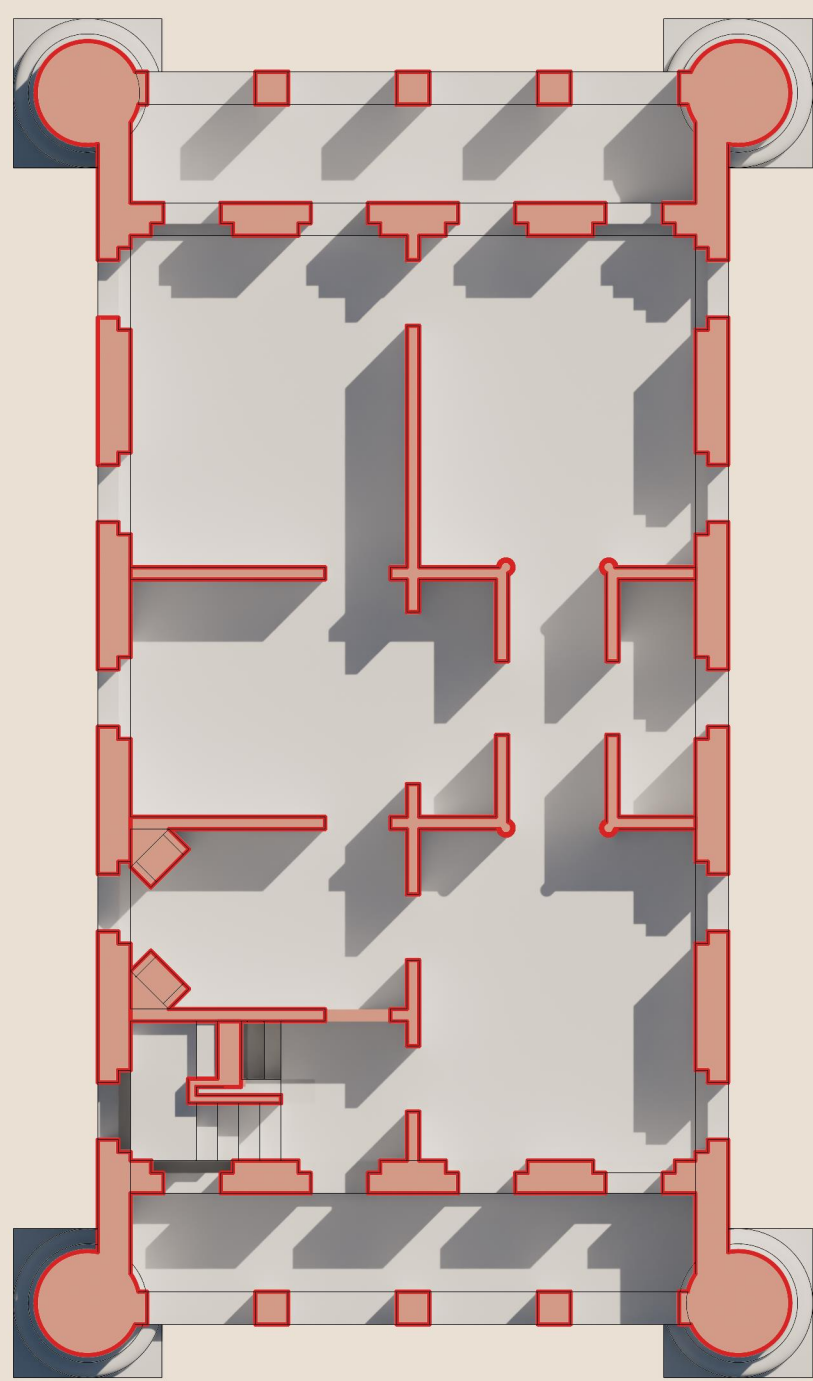

Pianta Piano Terra

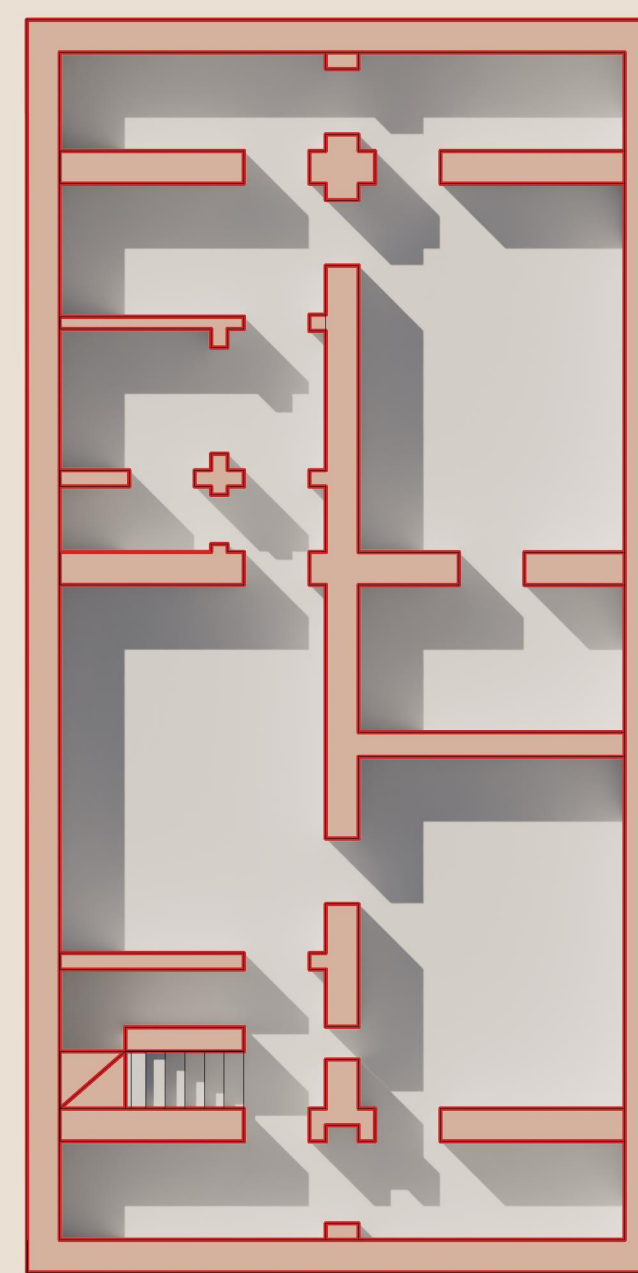

Pianta Interrato

