



## Esploso assometrico

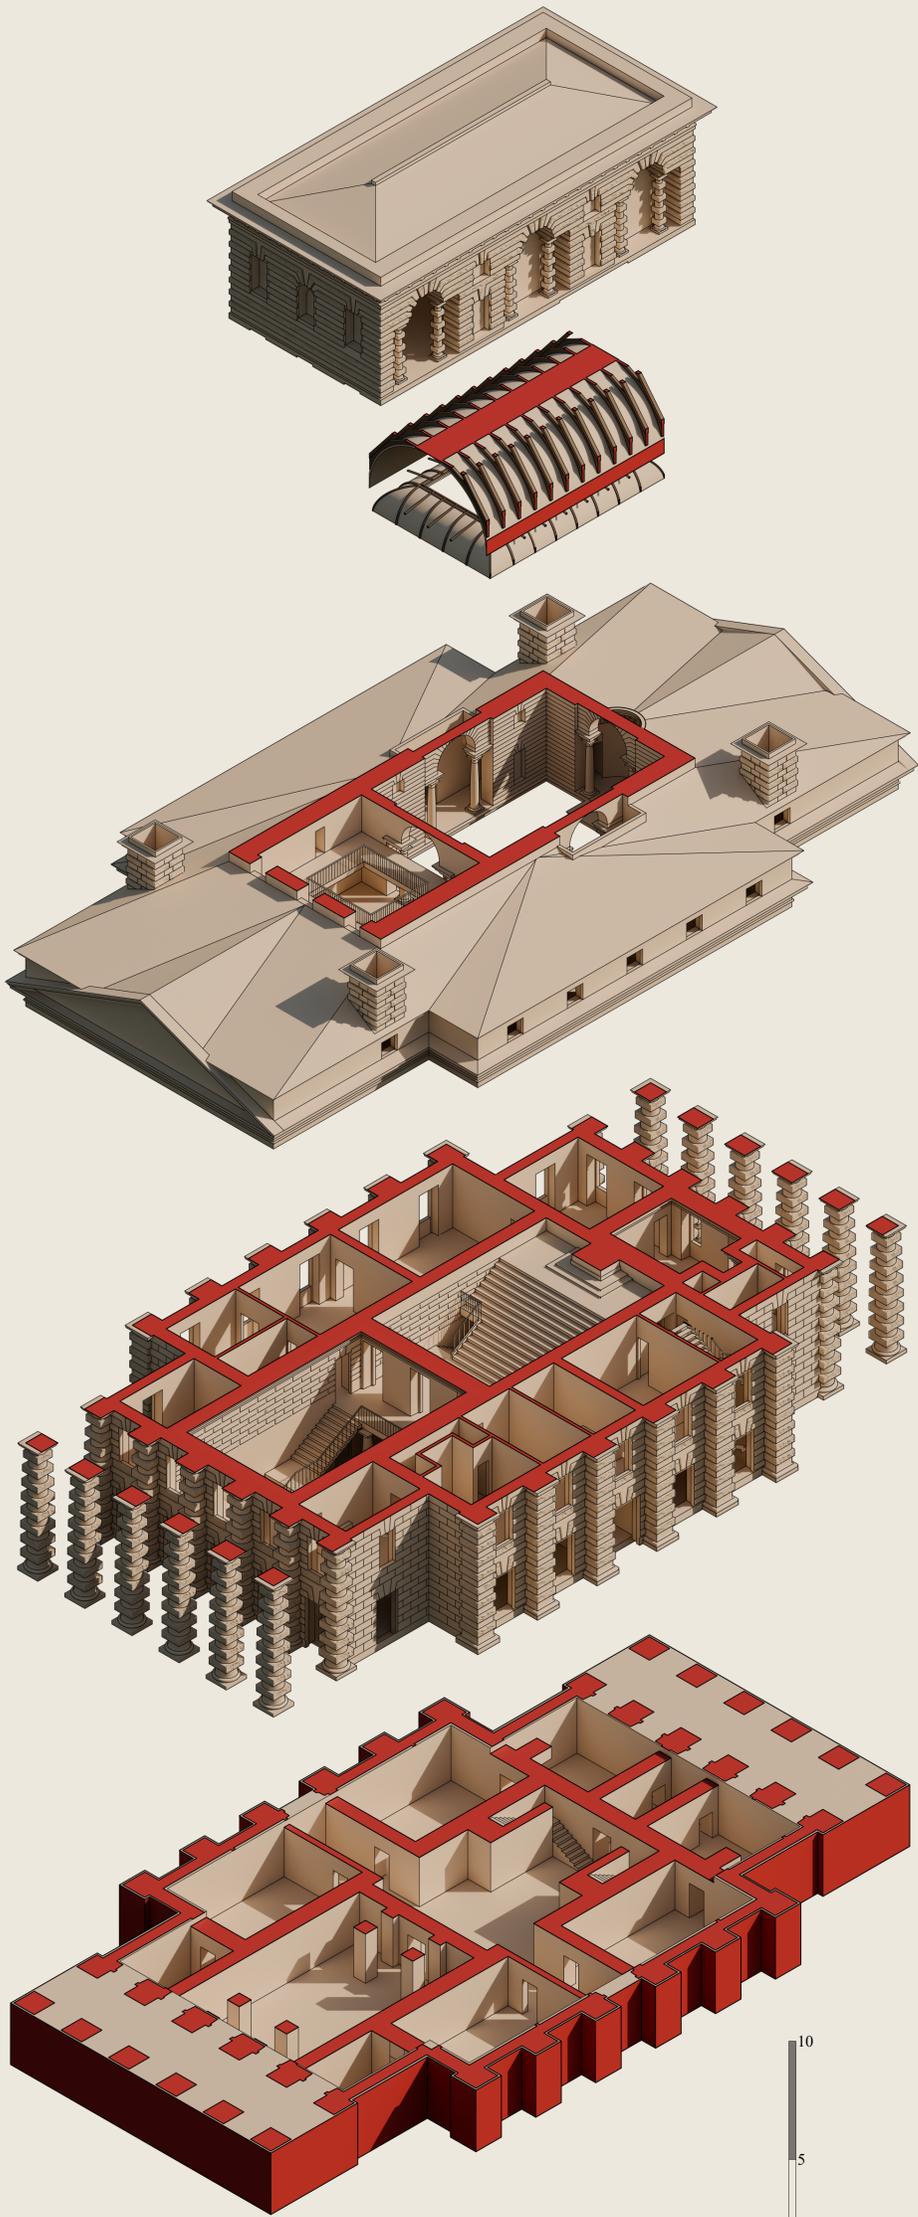

## Studio di volte e coperture

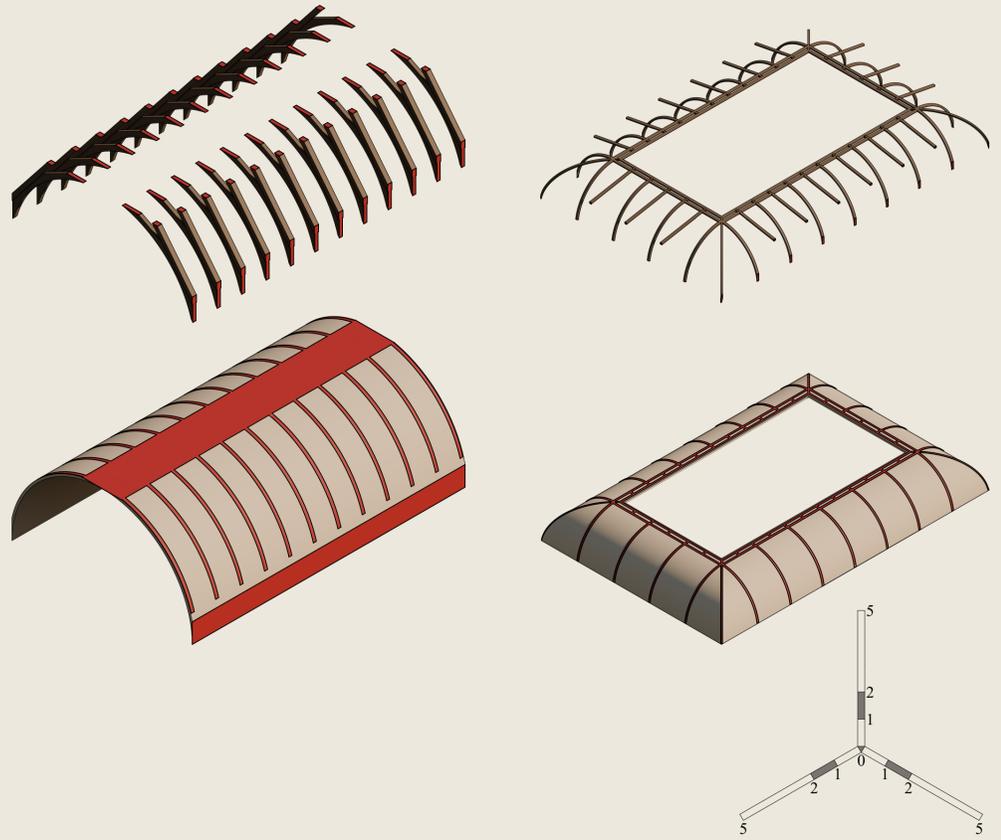

## Vista frontale e dal basso

