

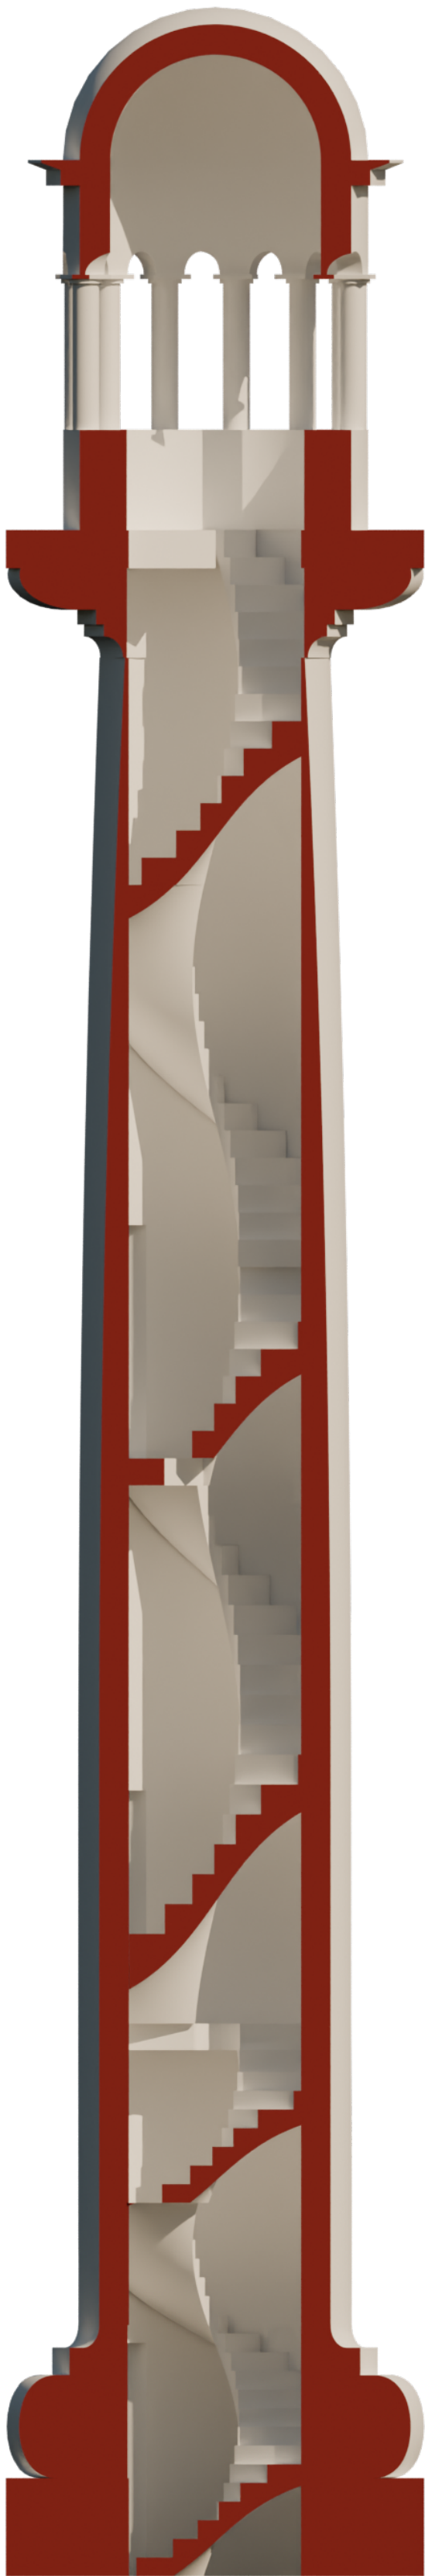
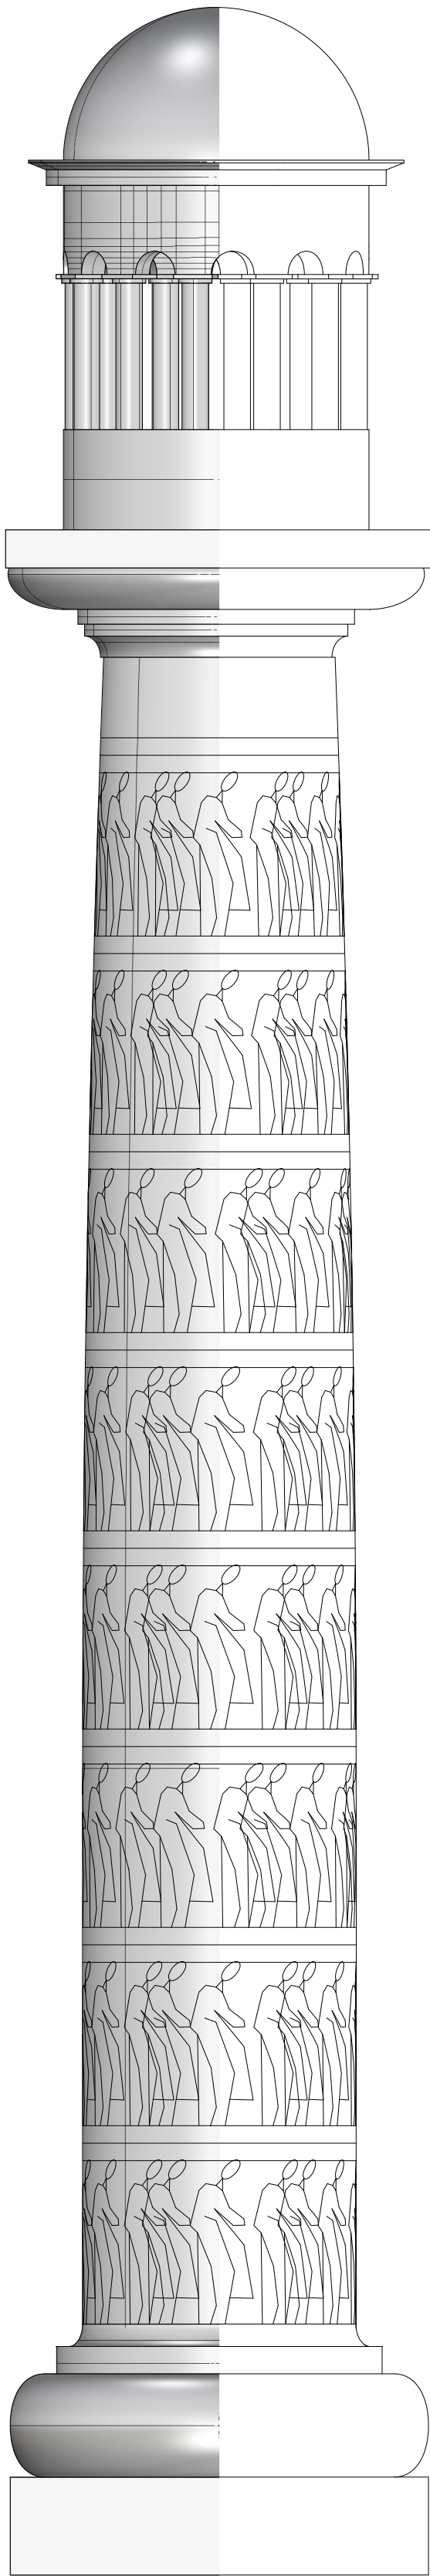
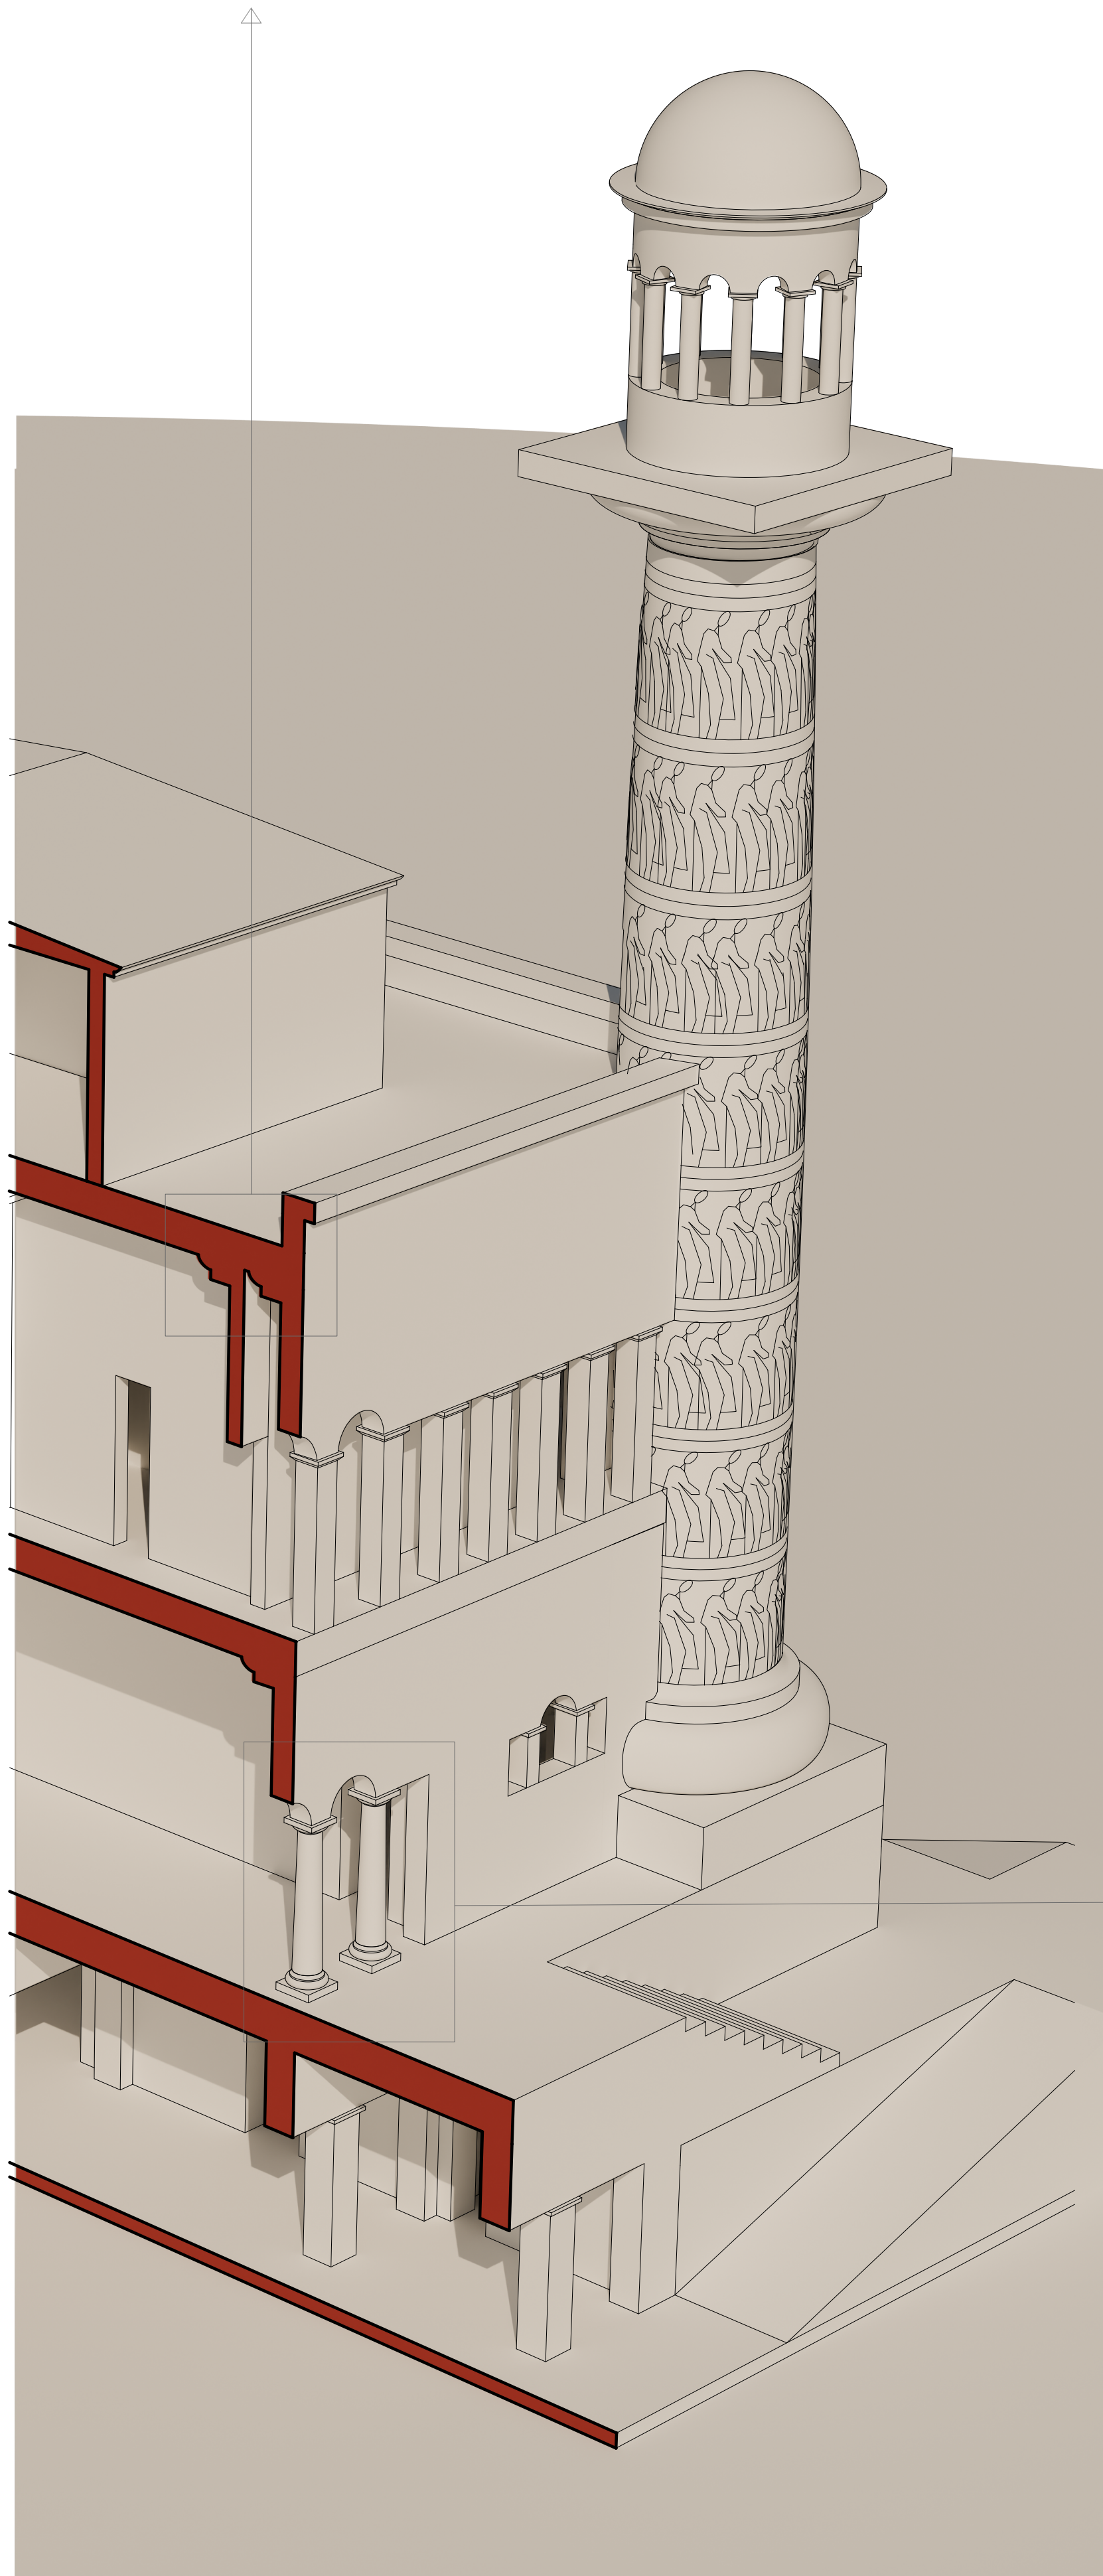
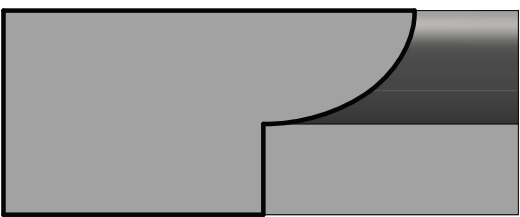
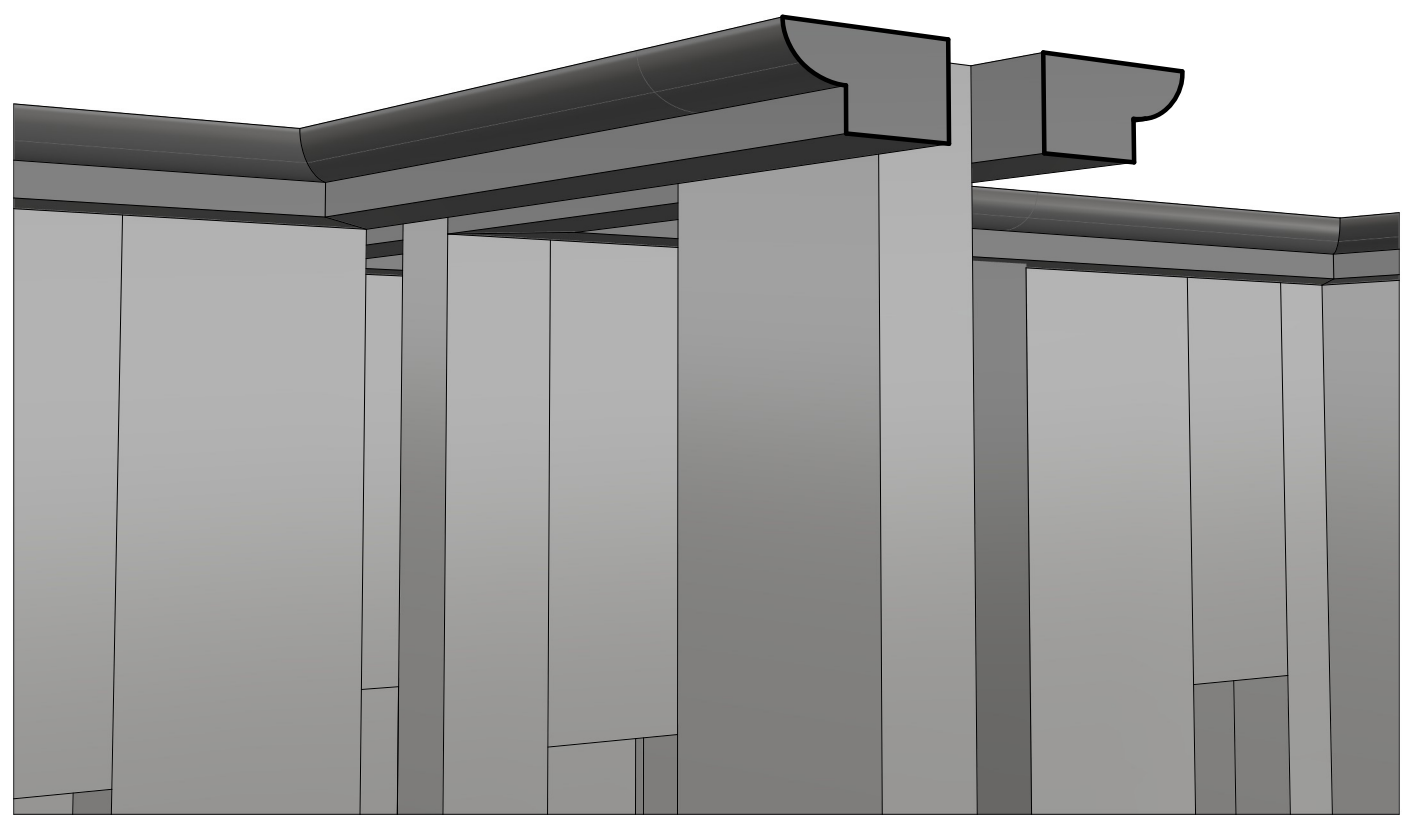
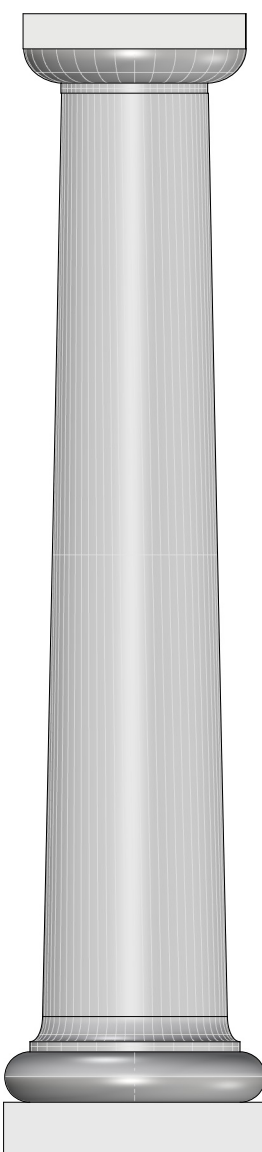
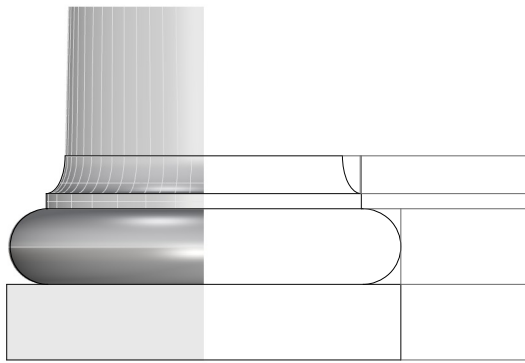
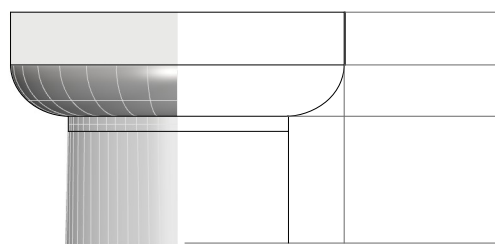


Studio degli Ordini Architettonici

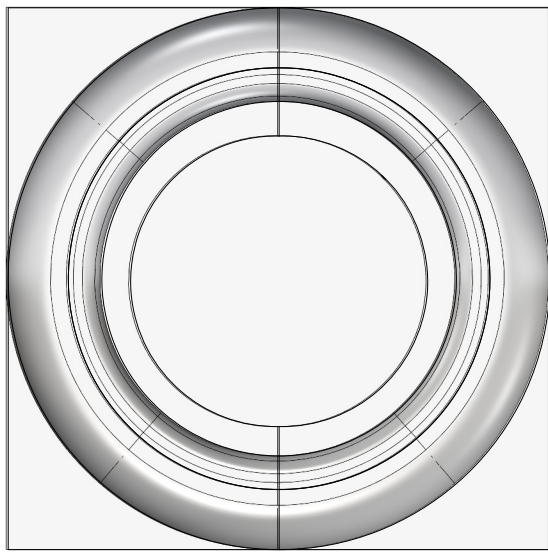

Colonna scala- 1:50

Colonna primo piano- Ordine Tuscanico

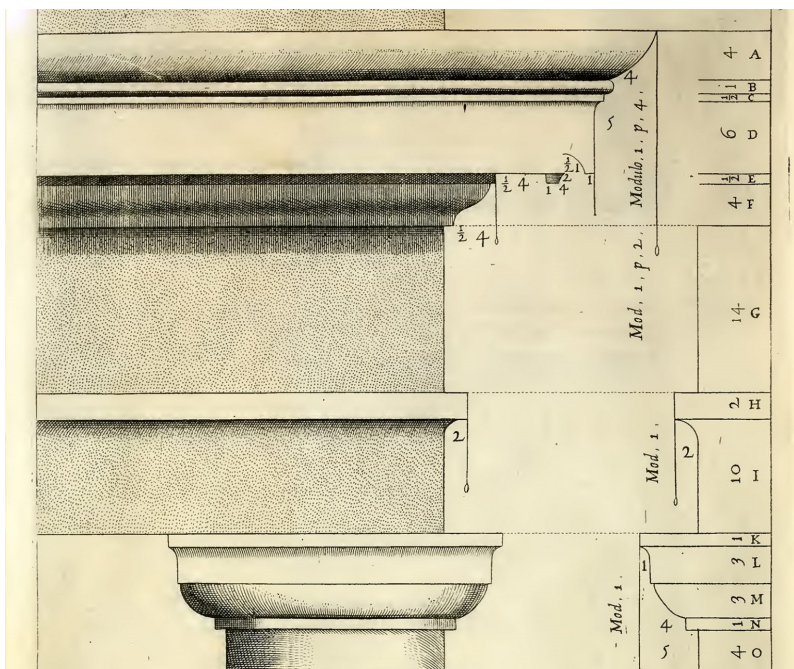

Colonna scala- 1:15

