




Confronto con il Progetto Originale

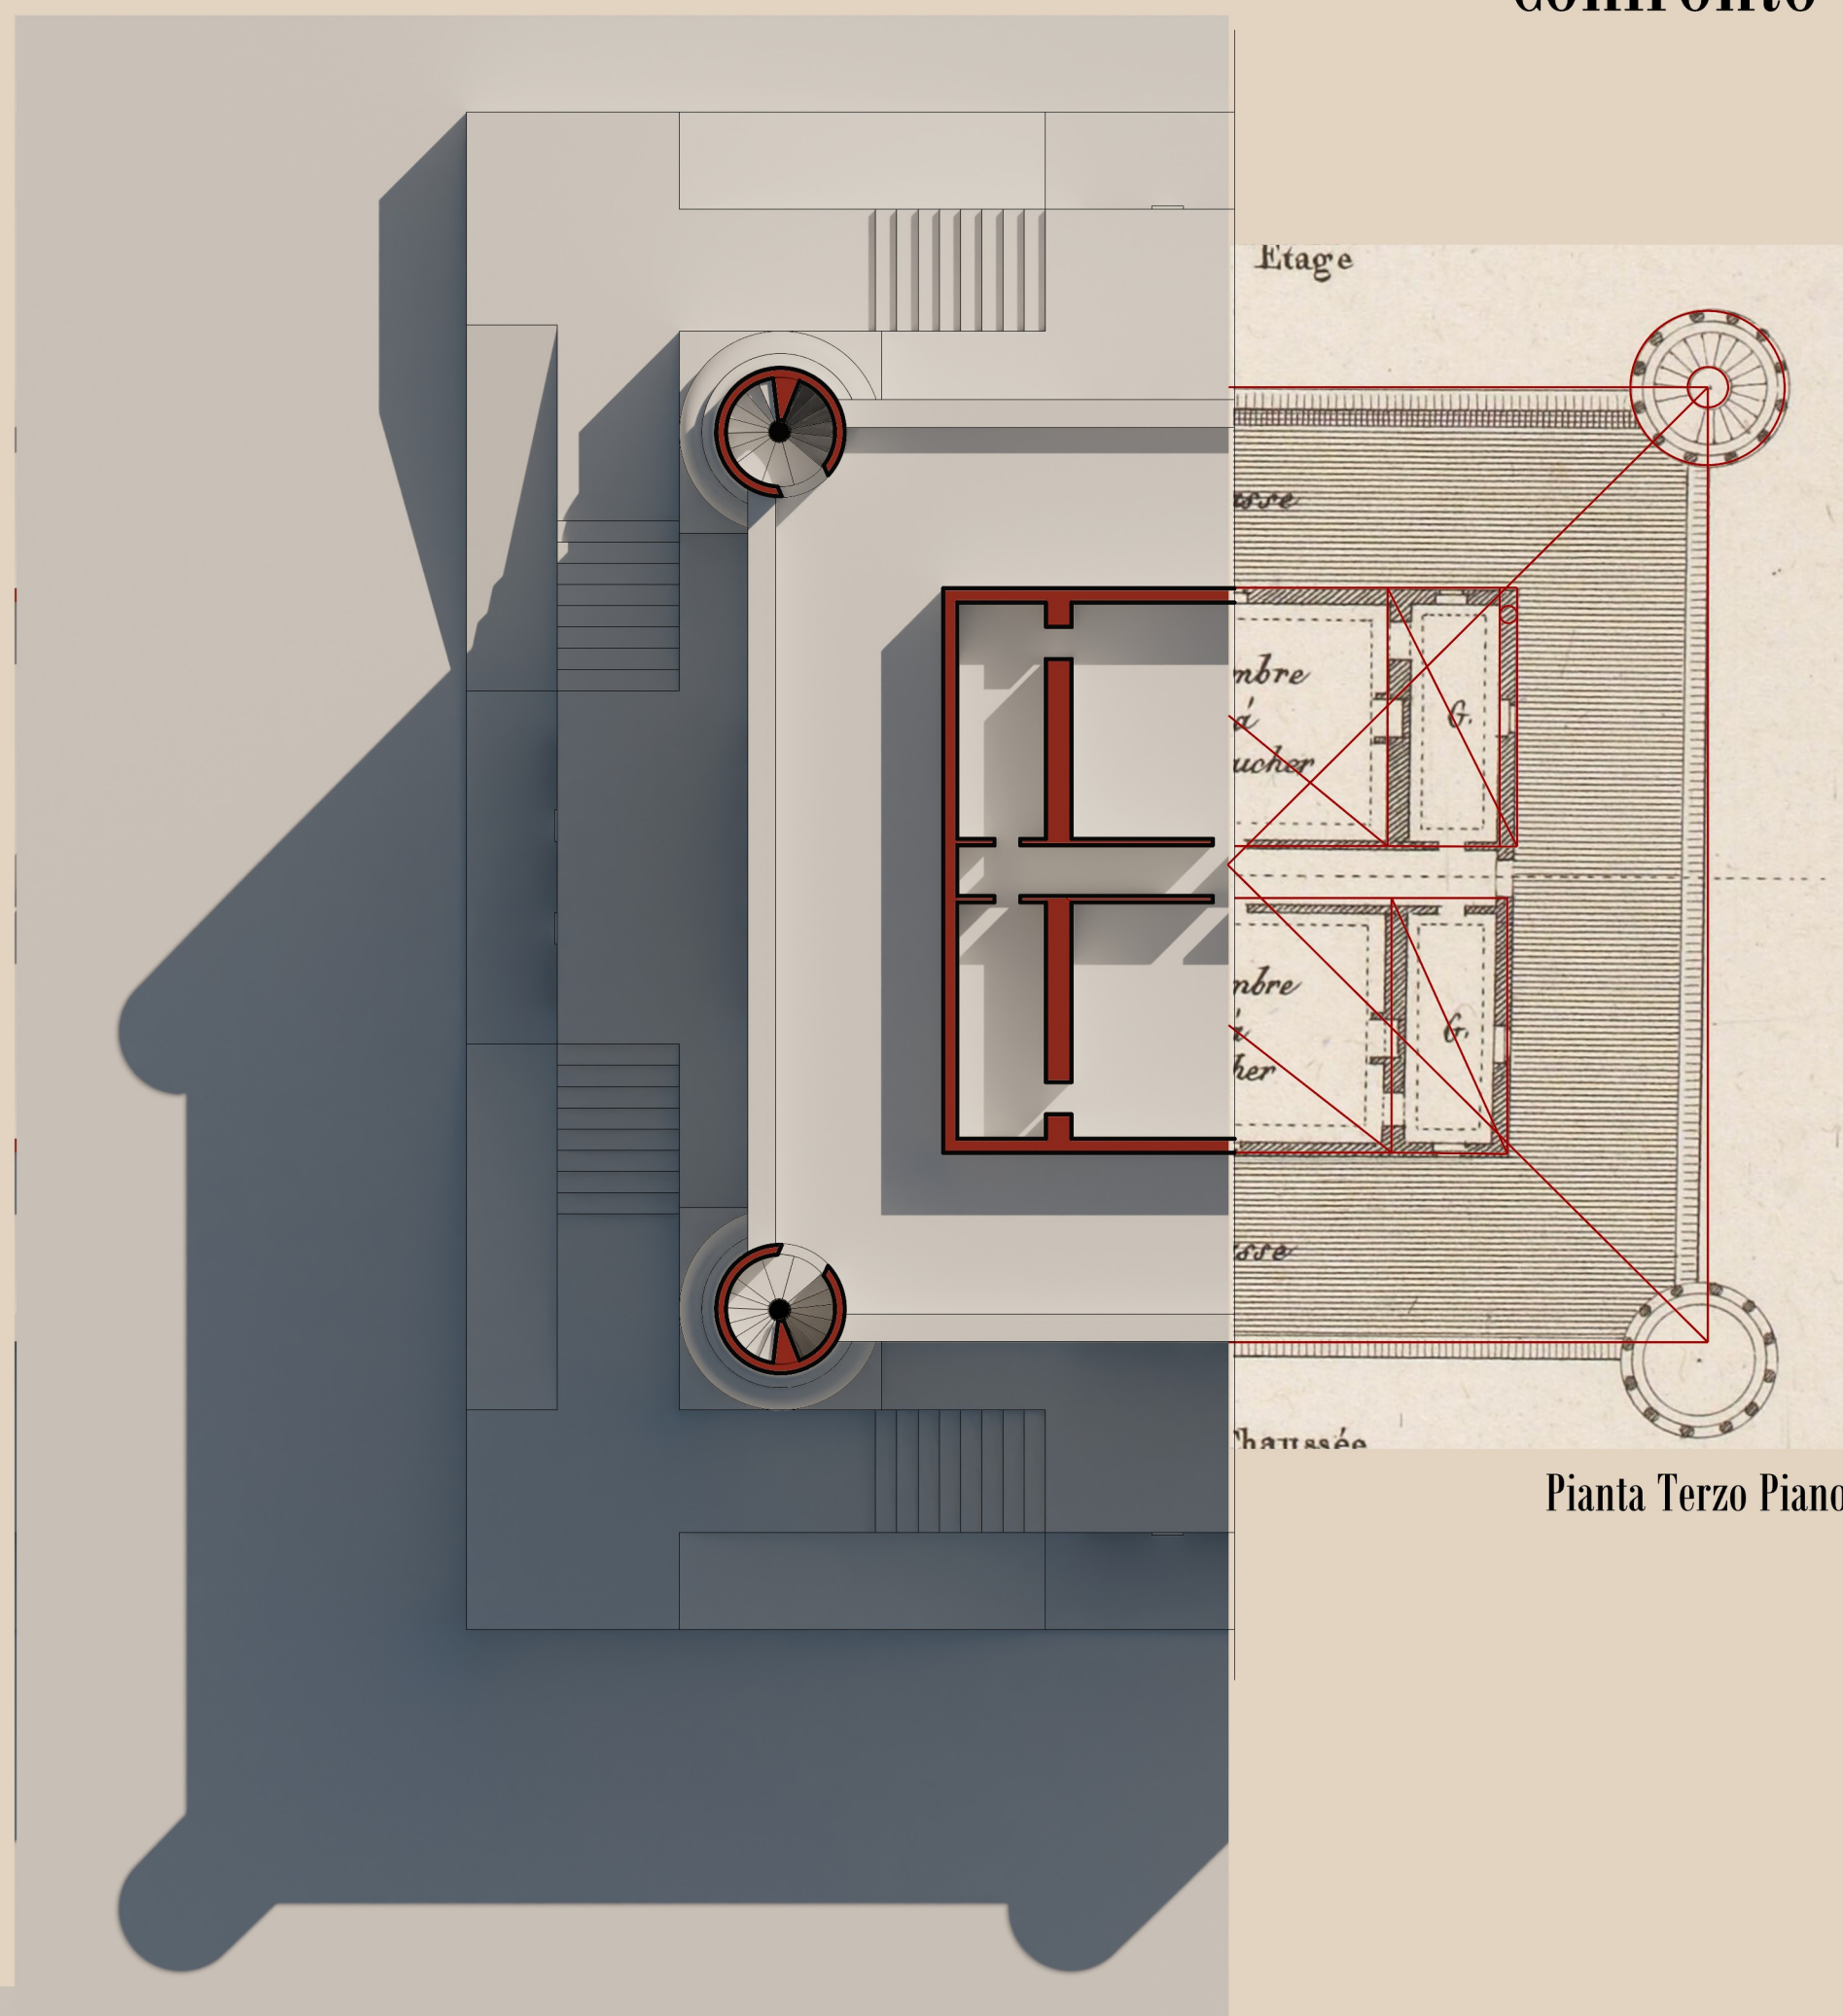


Pianta Terzo Piano

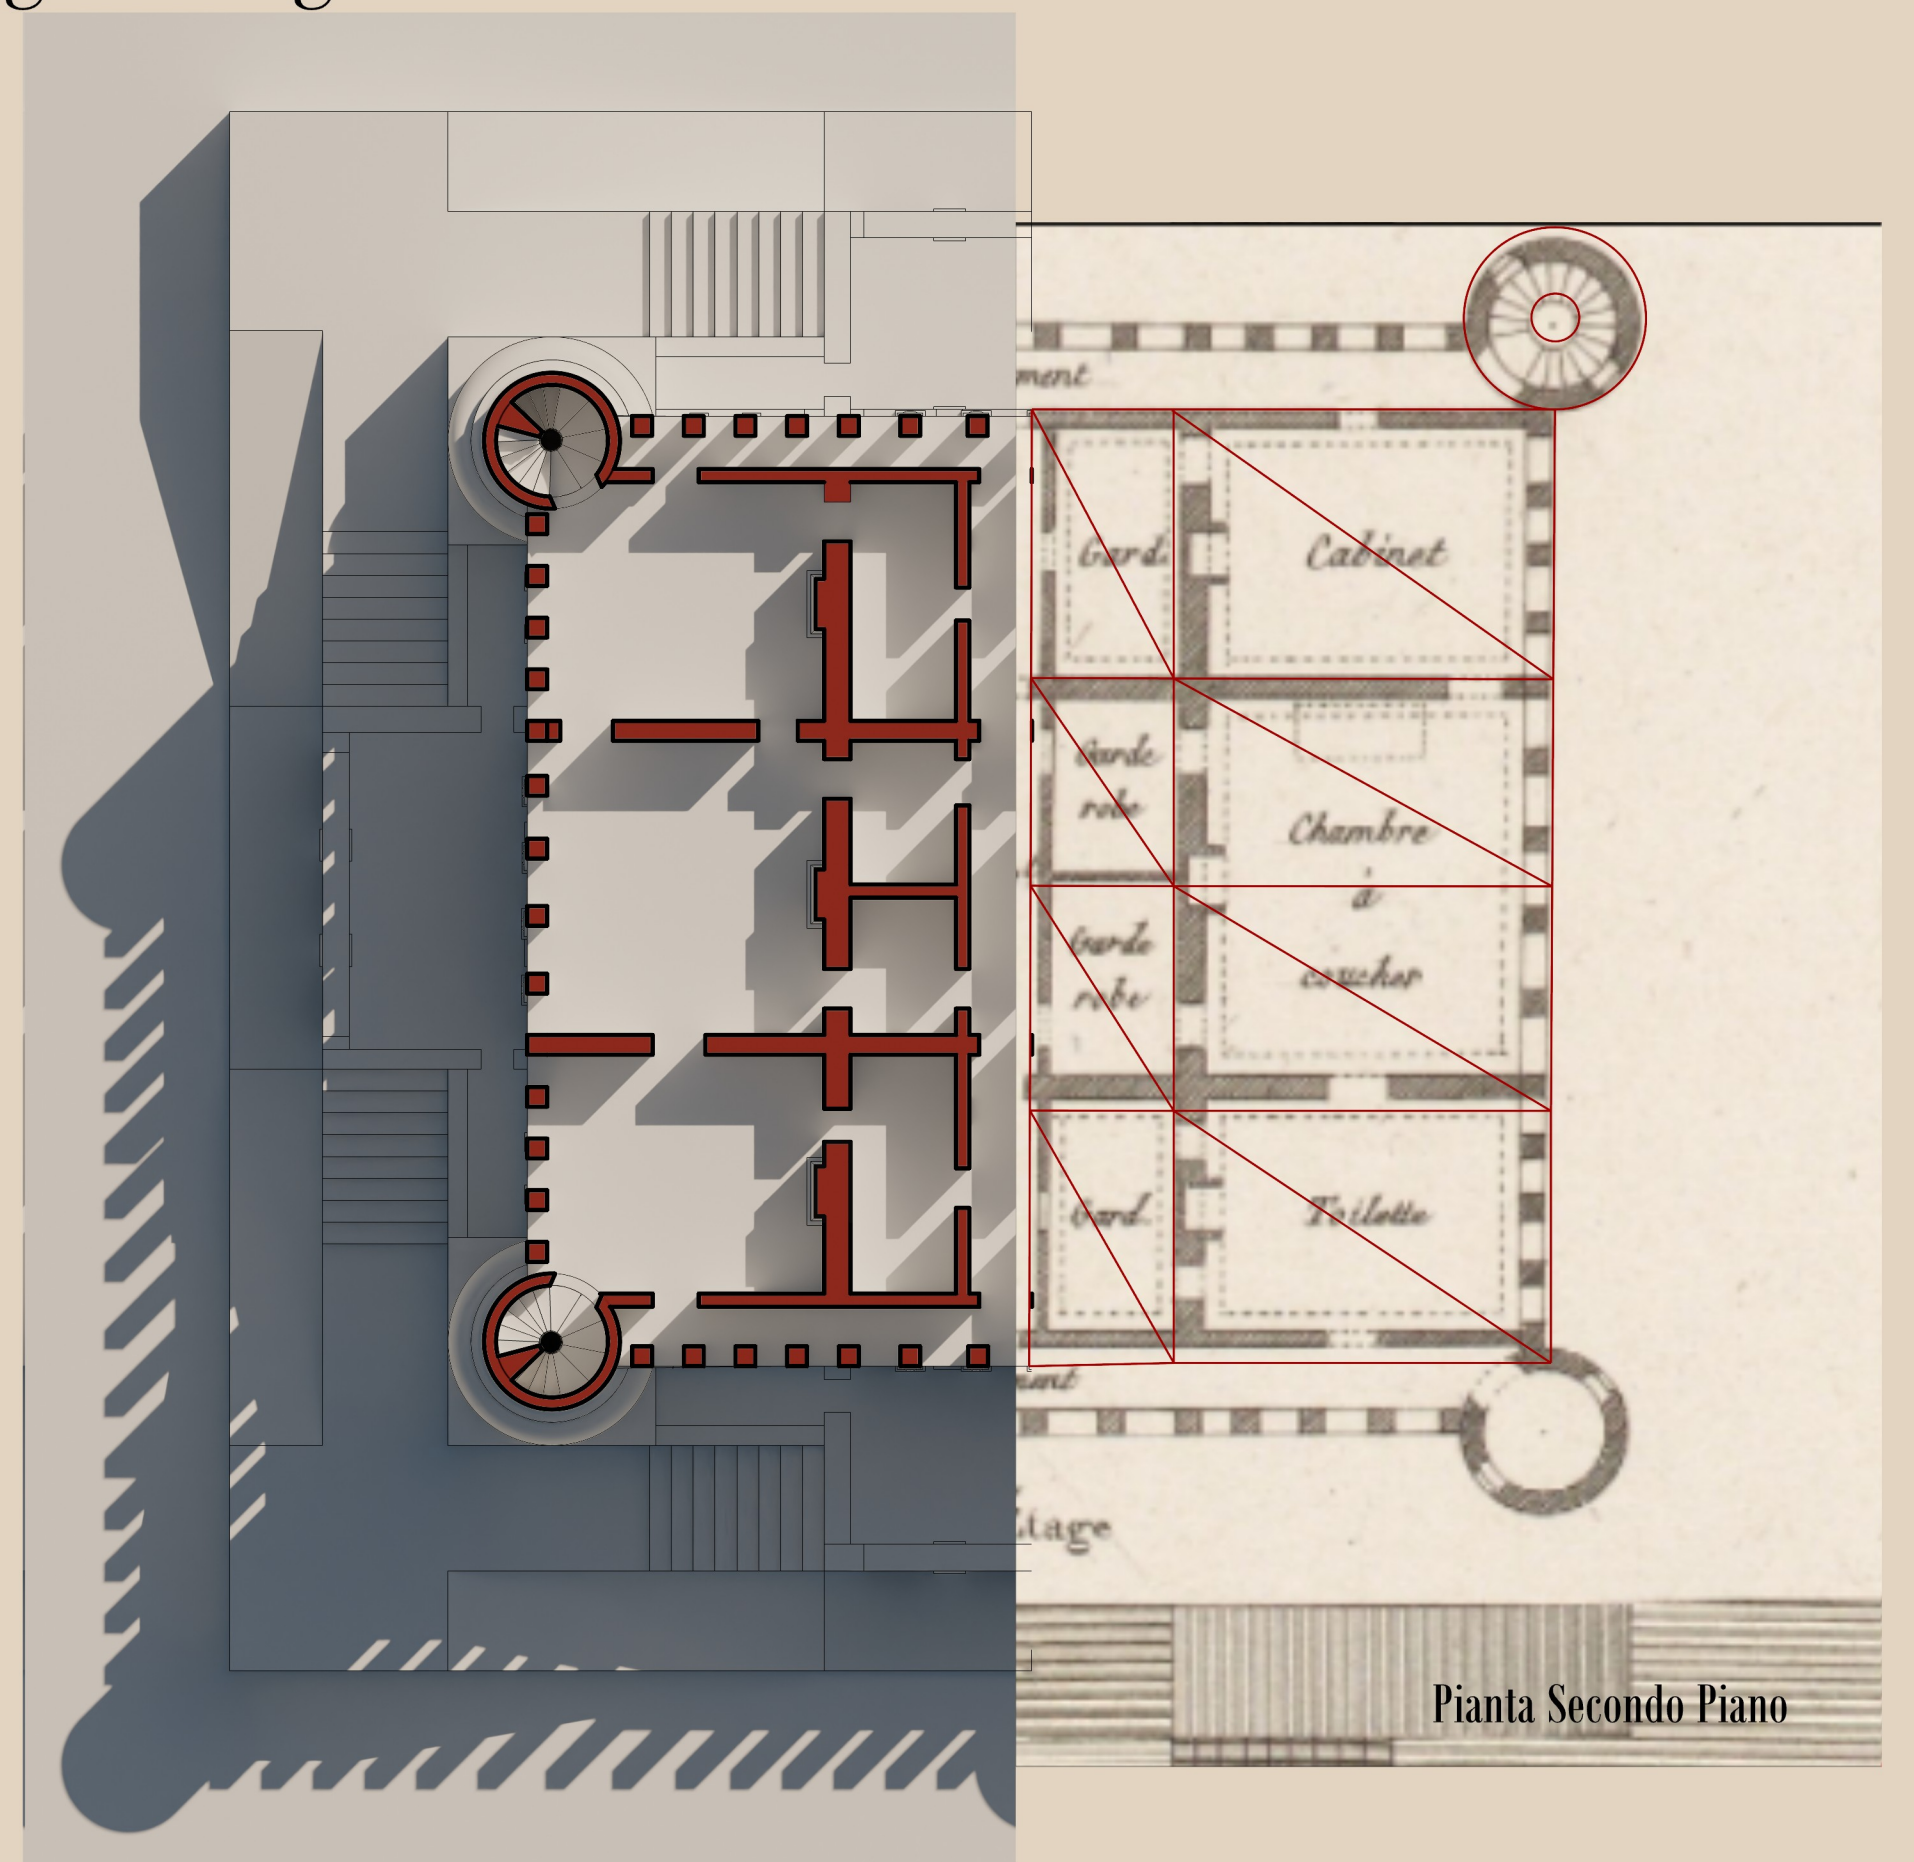


Pianta Secondo Piano

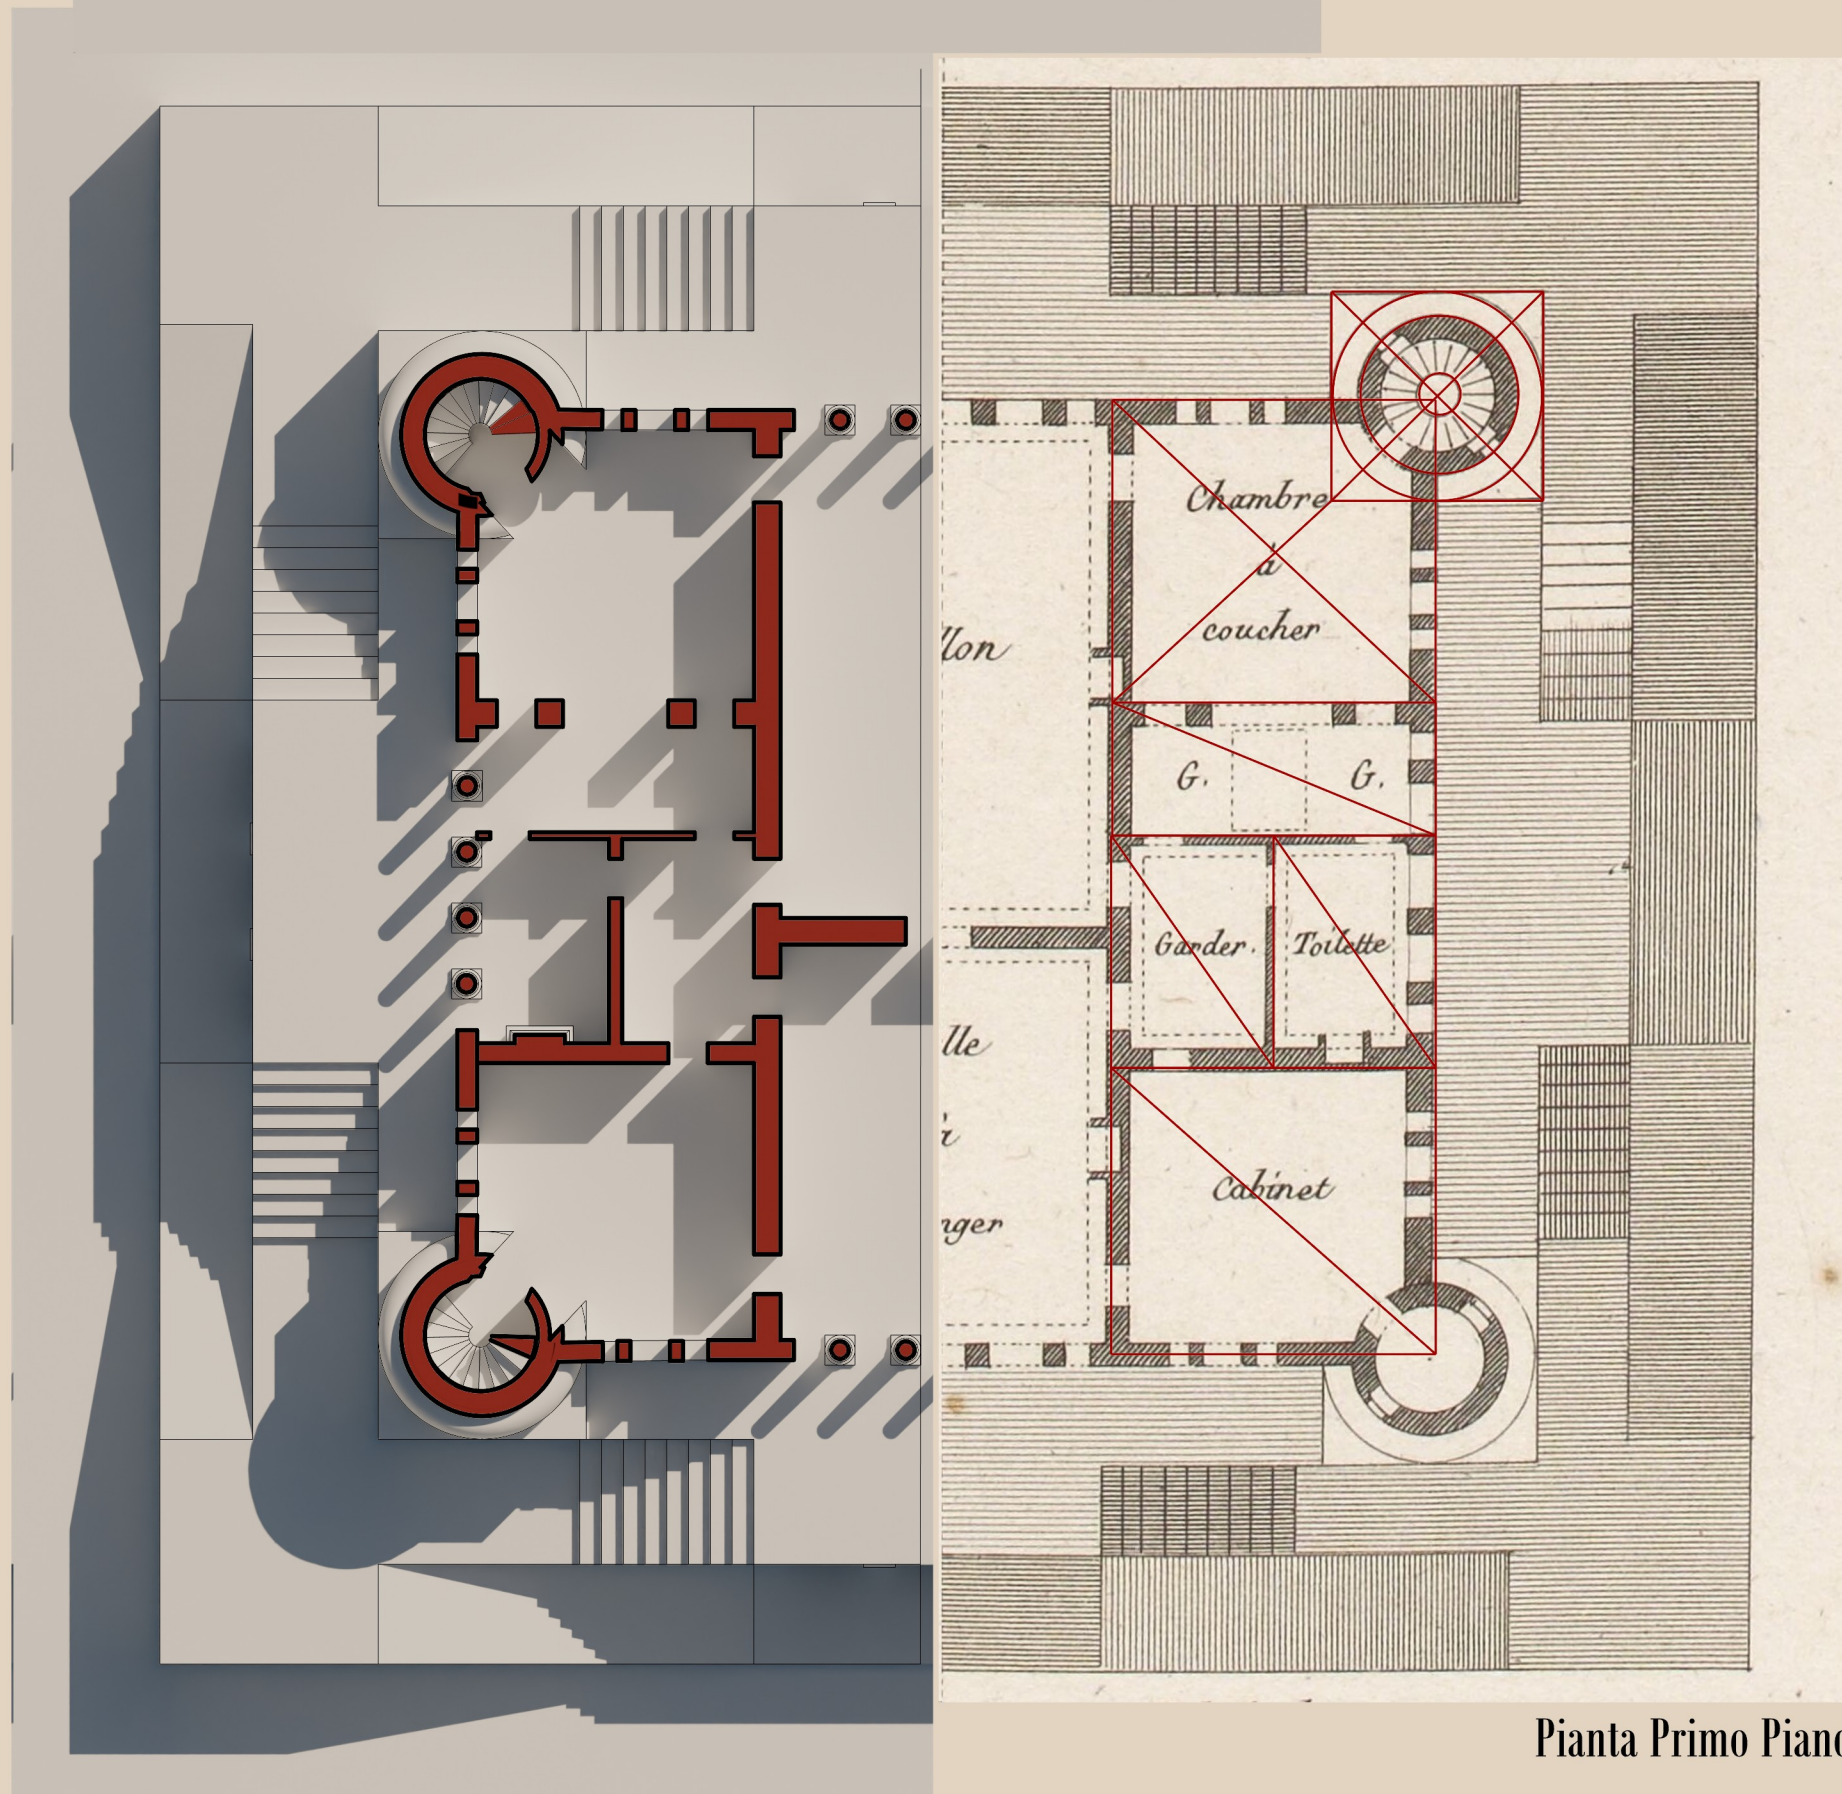


Pianta Primo Piano

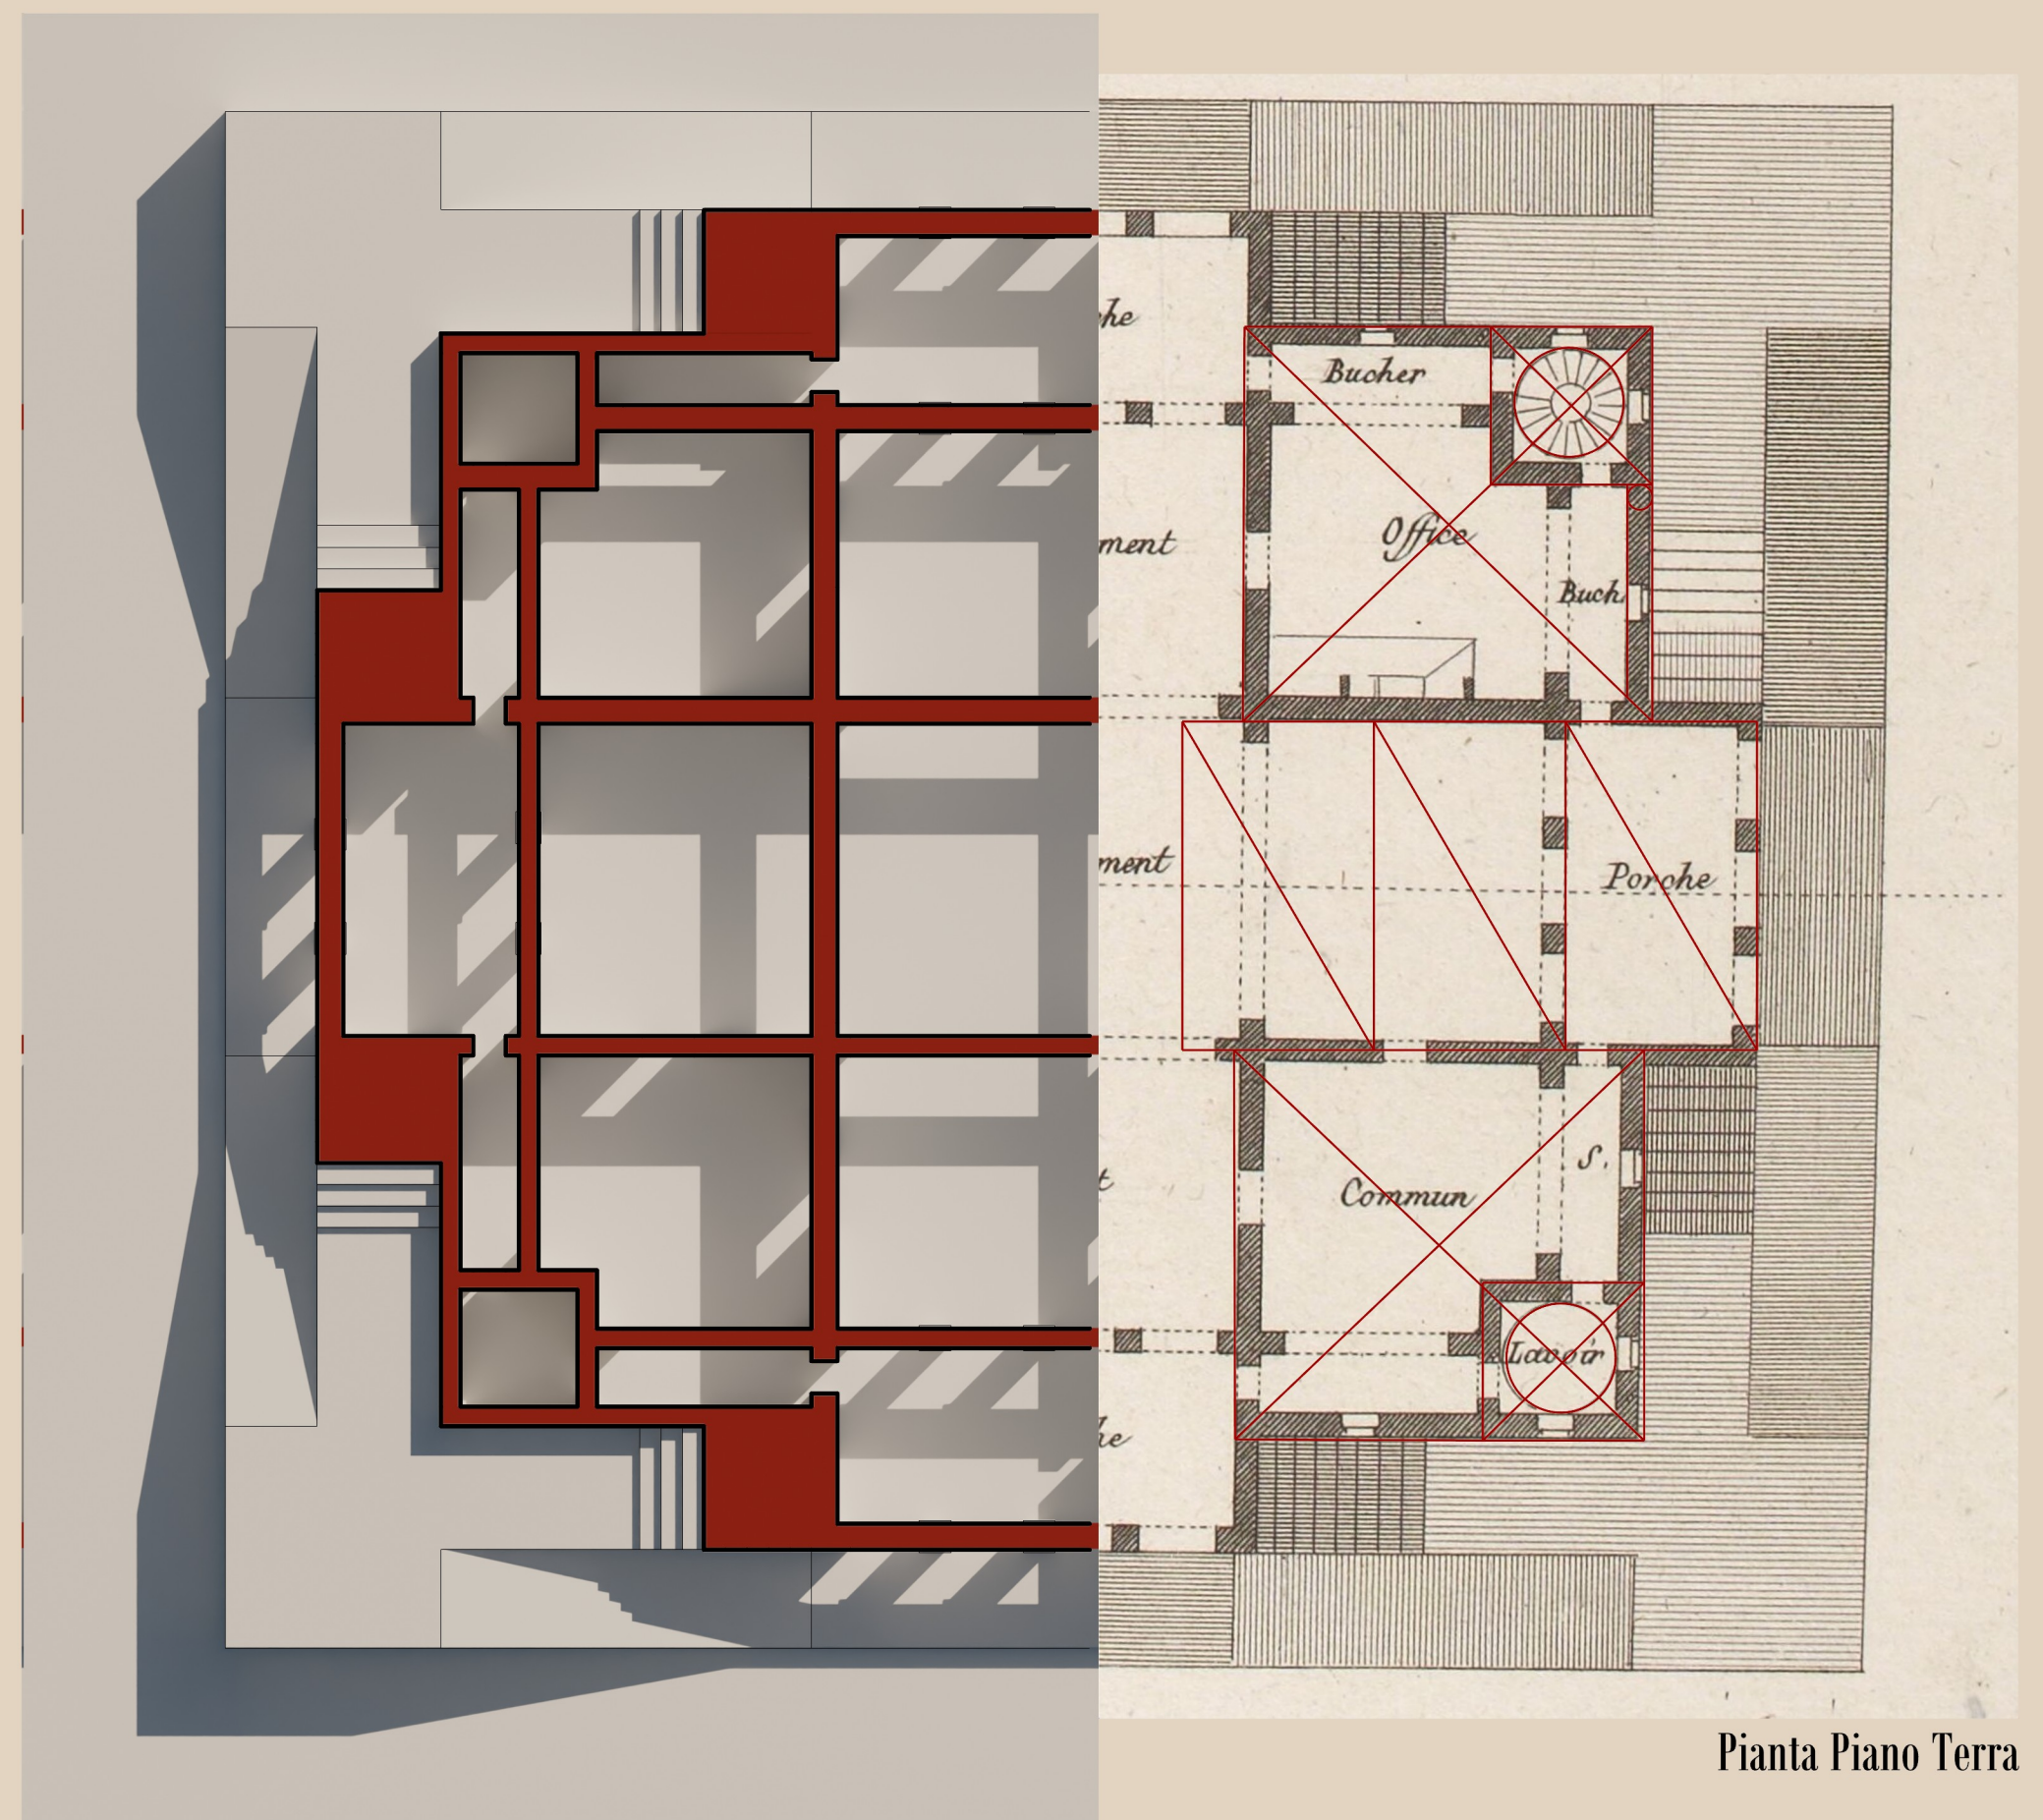

Pianta Piano Terra

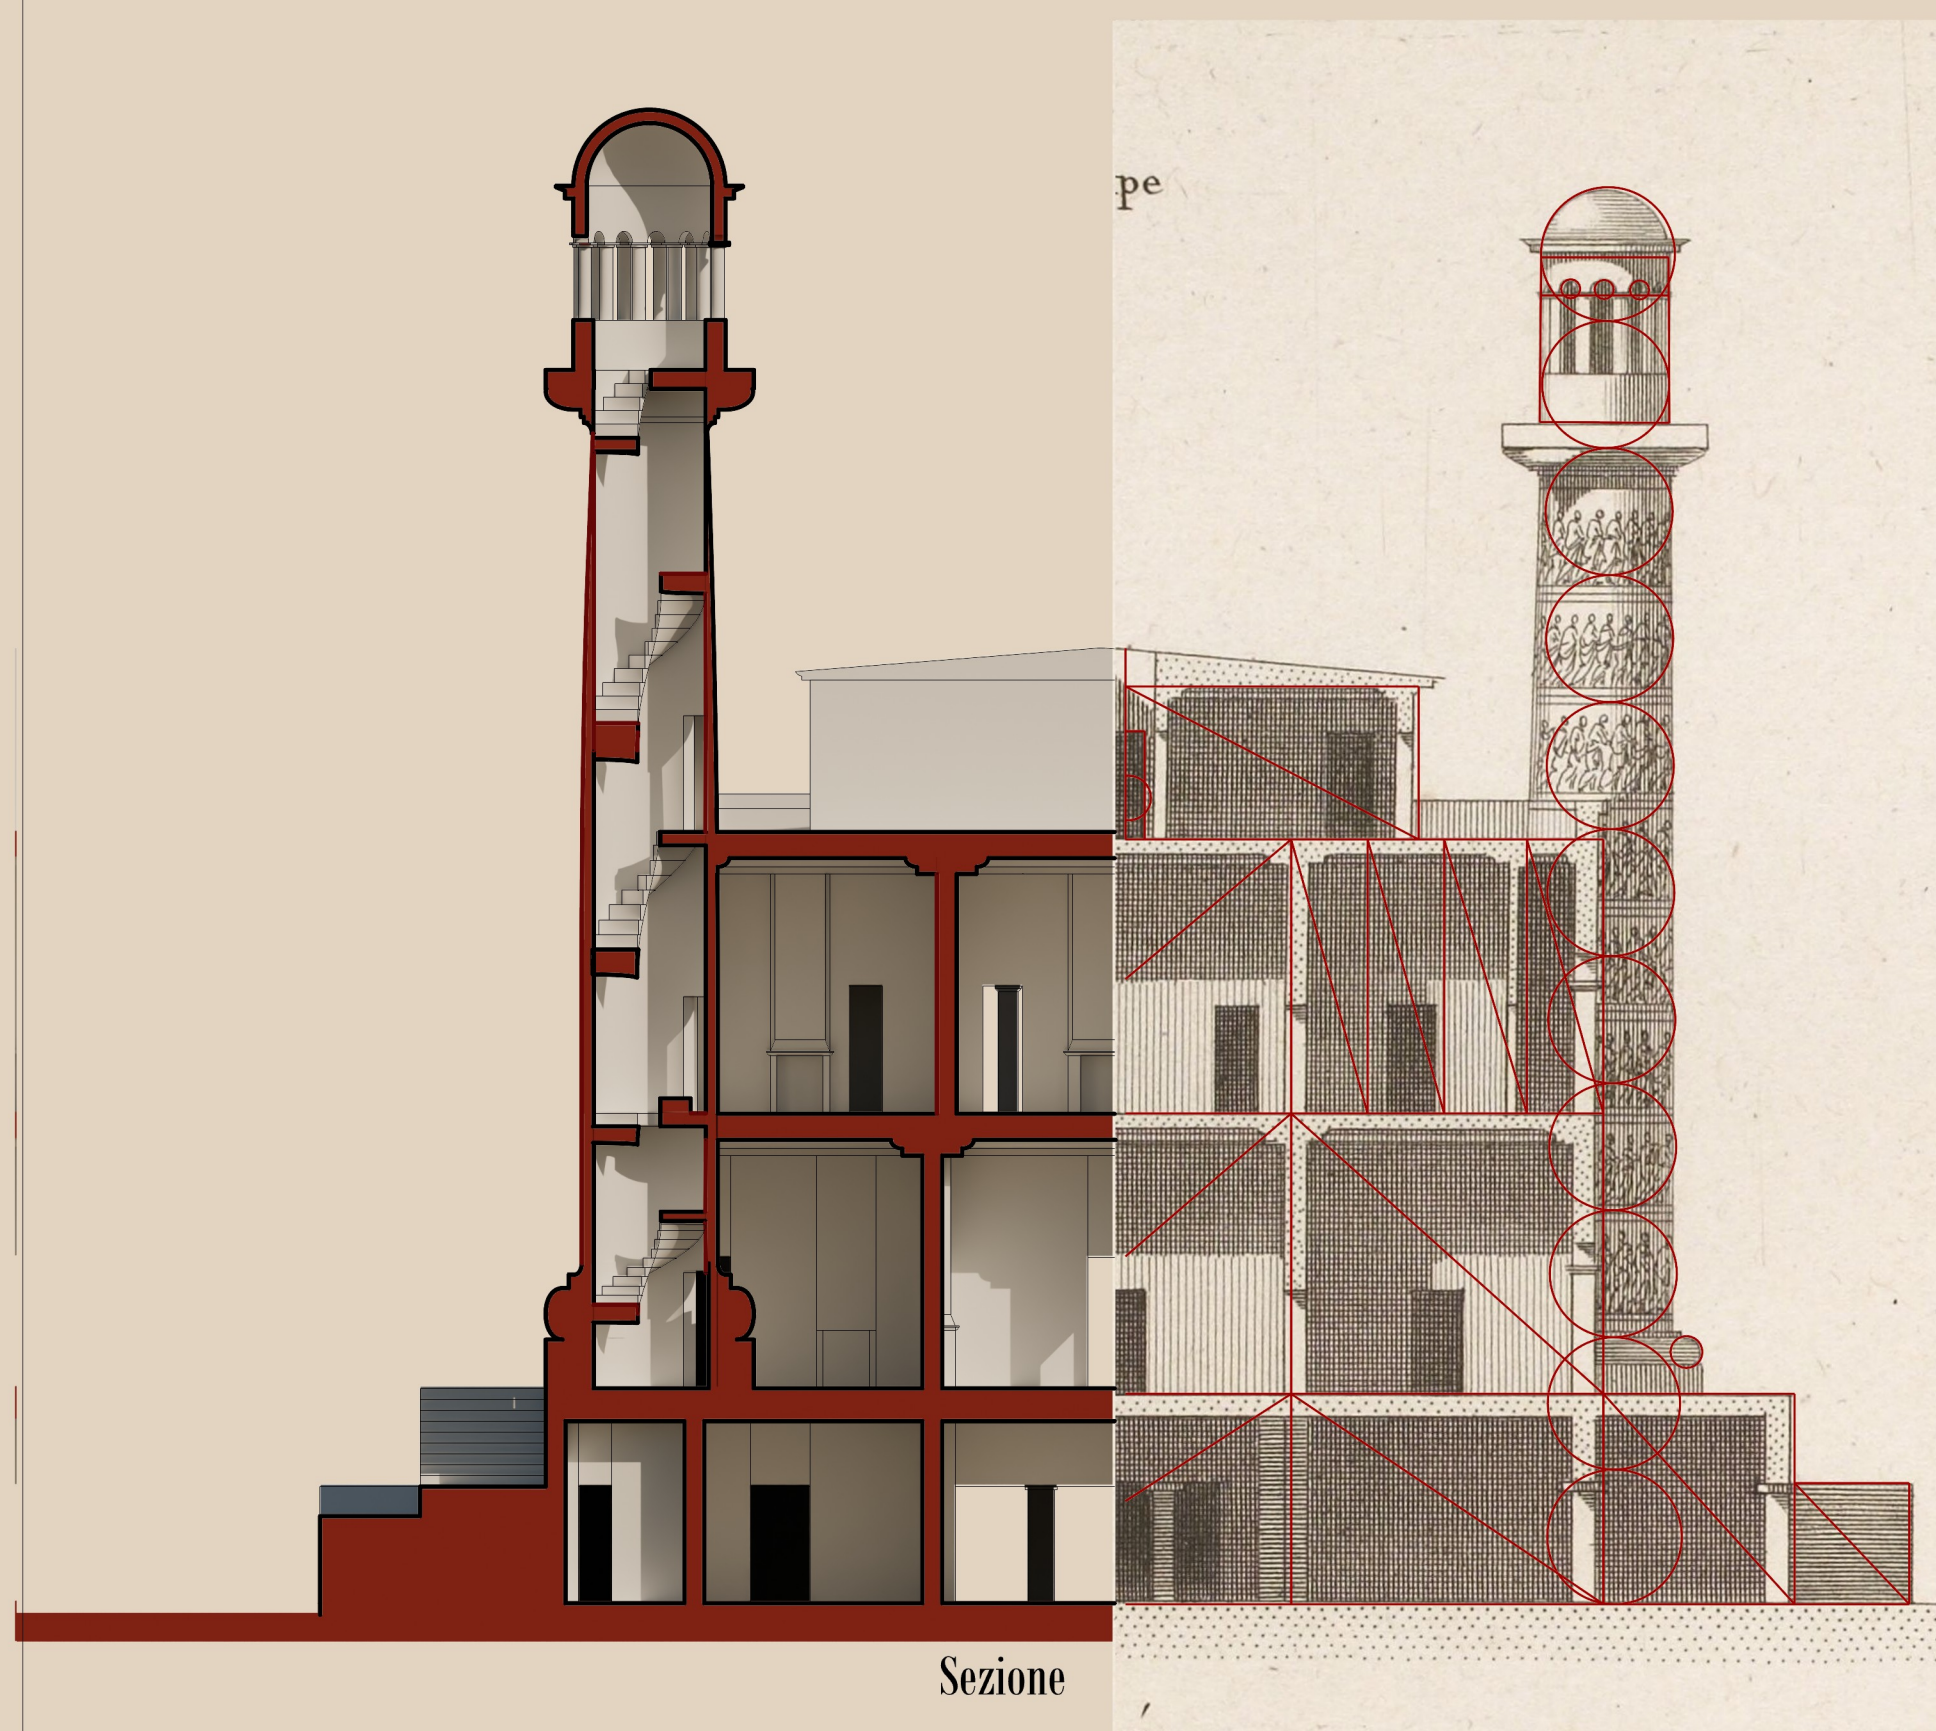

Sezione

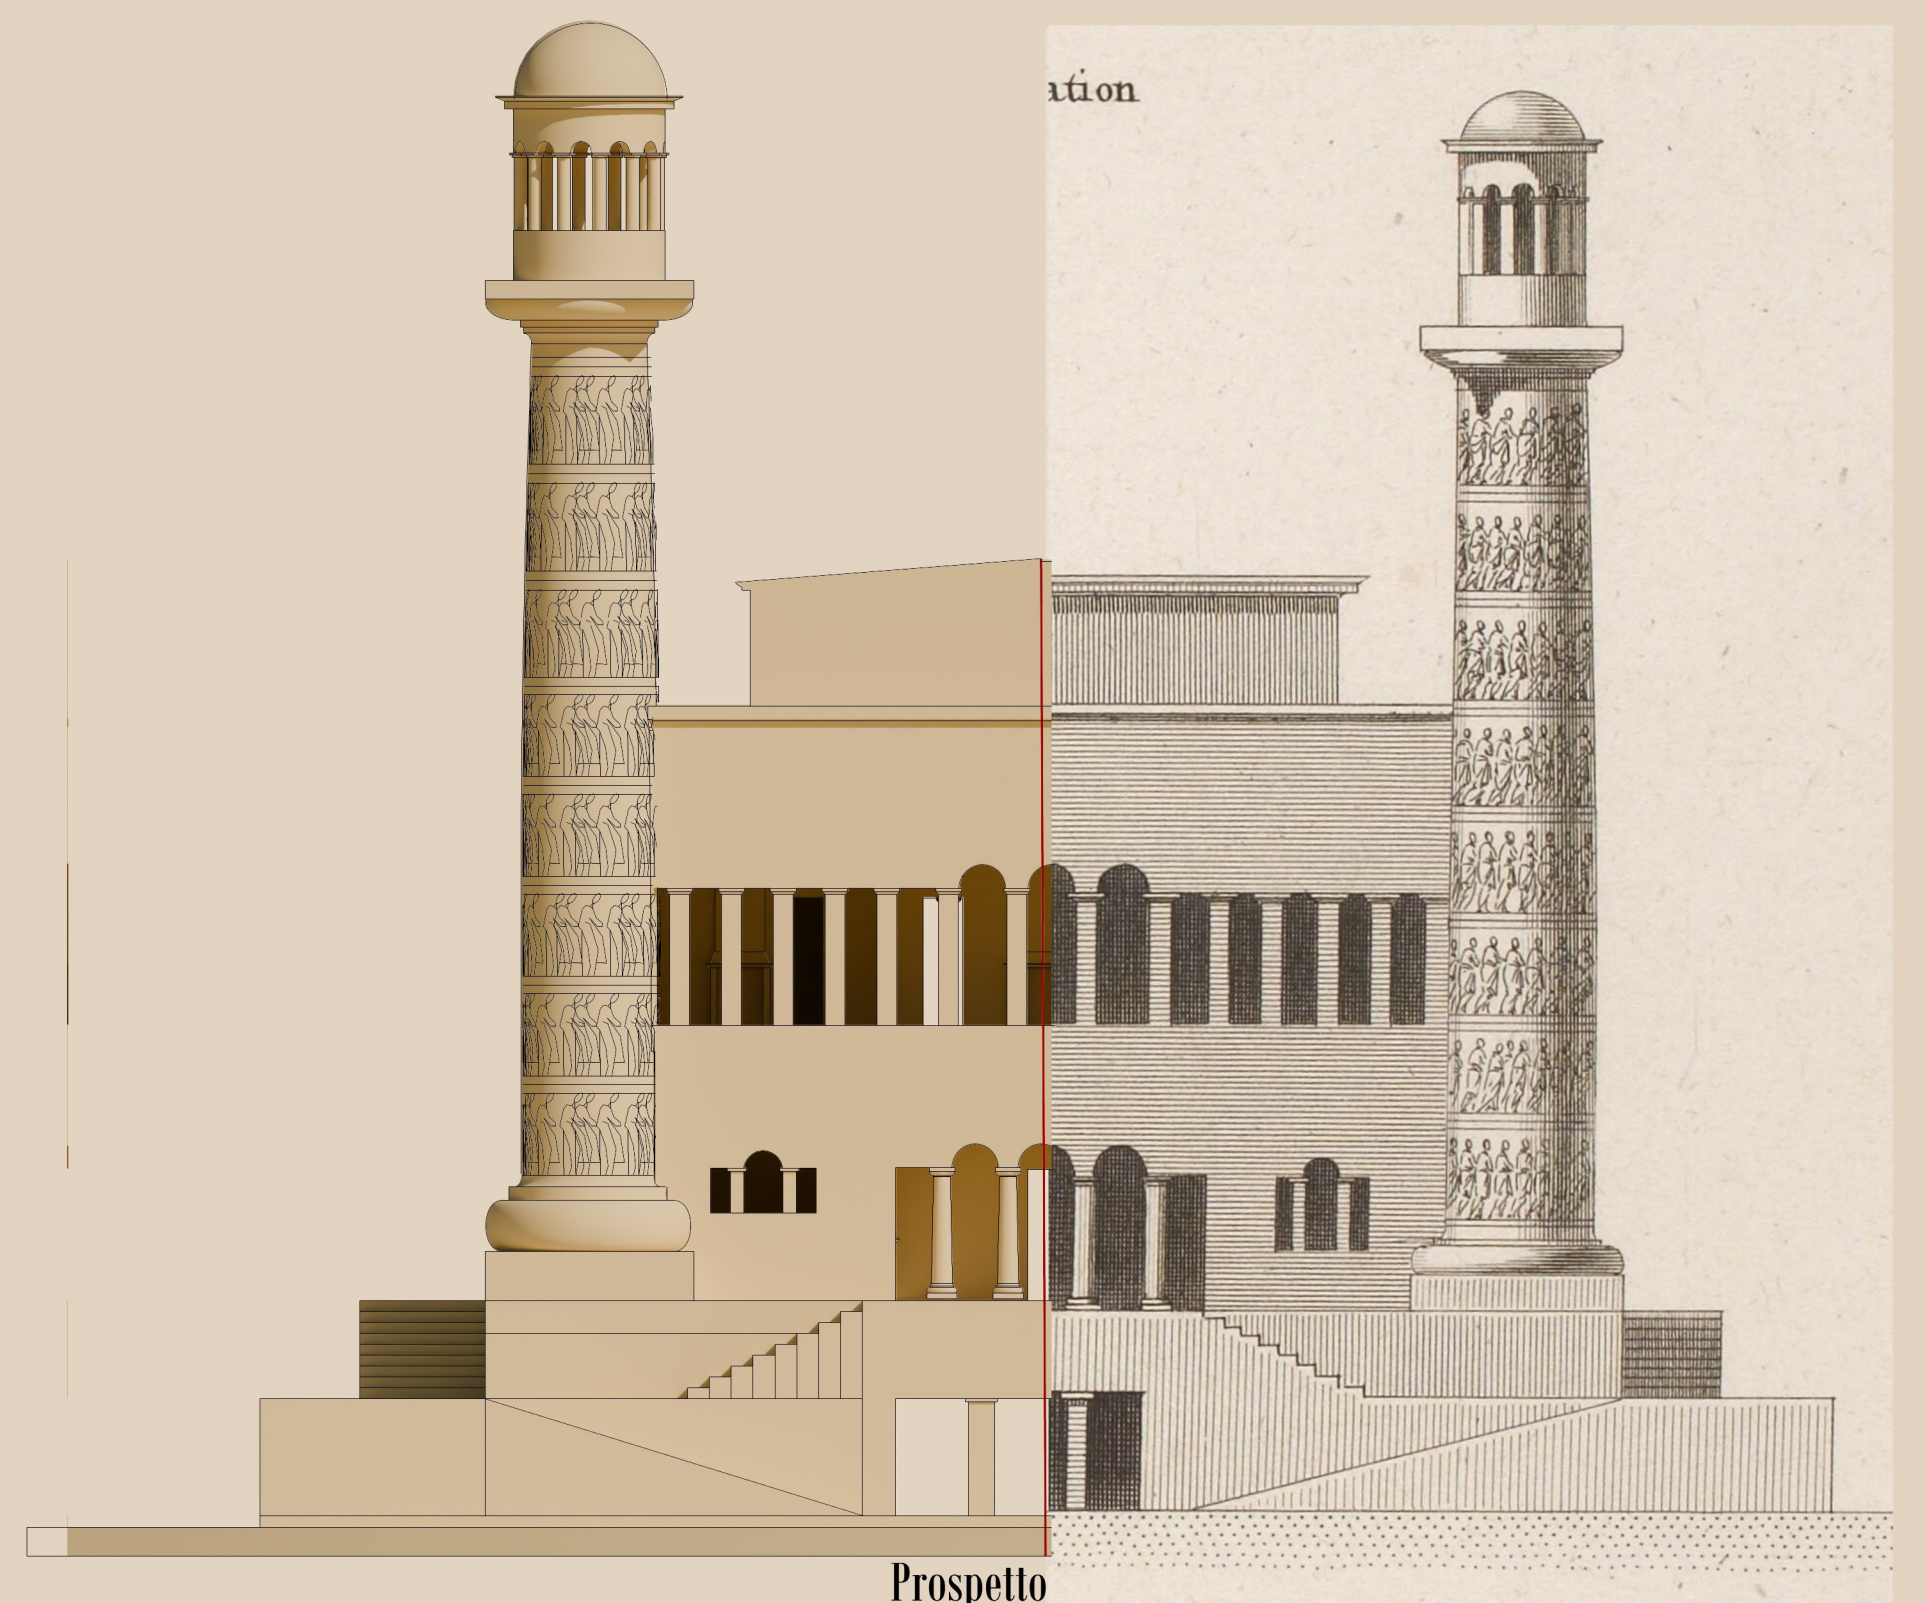

Prospetto

