




Prospetto frontale con analisi del modulo

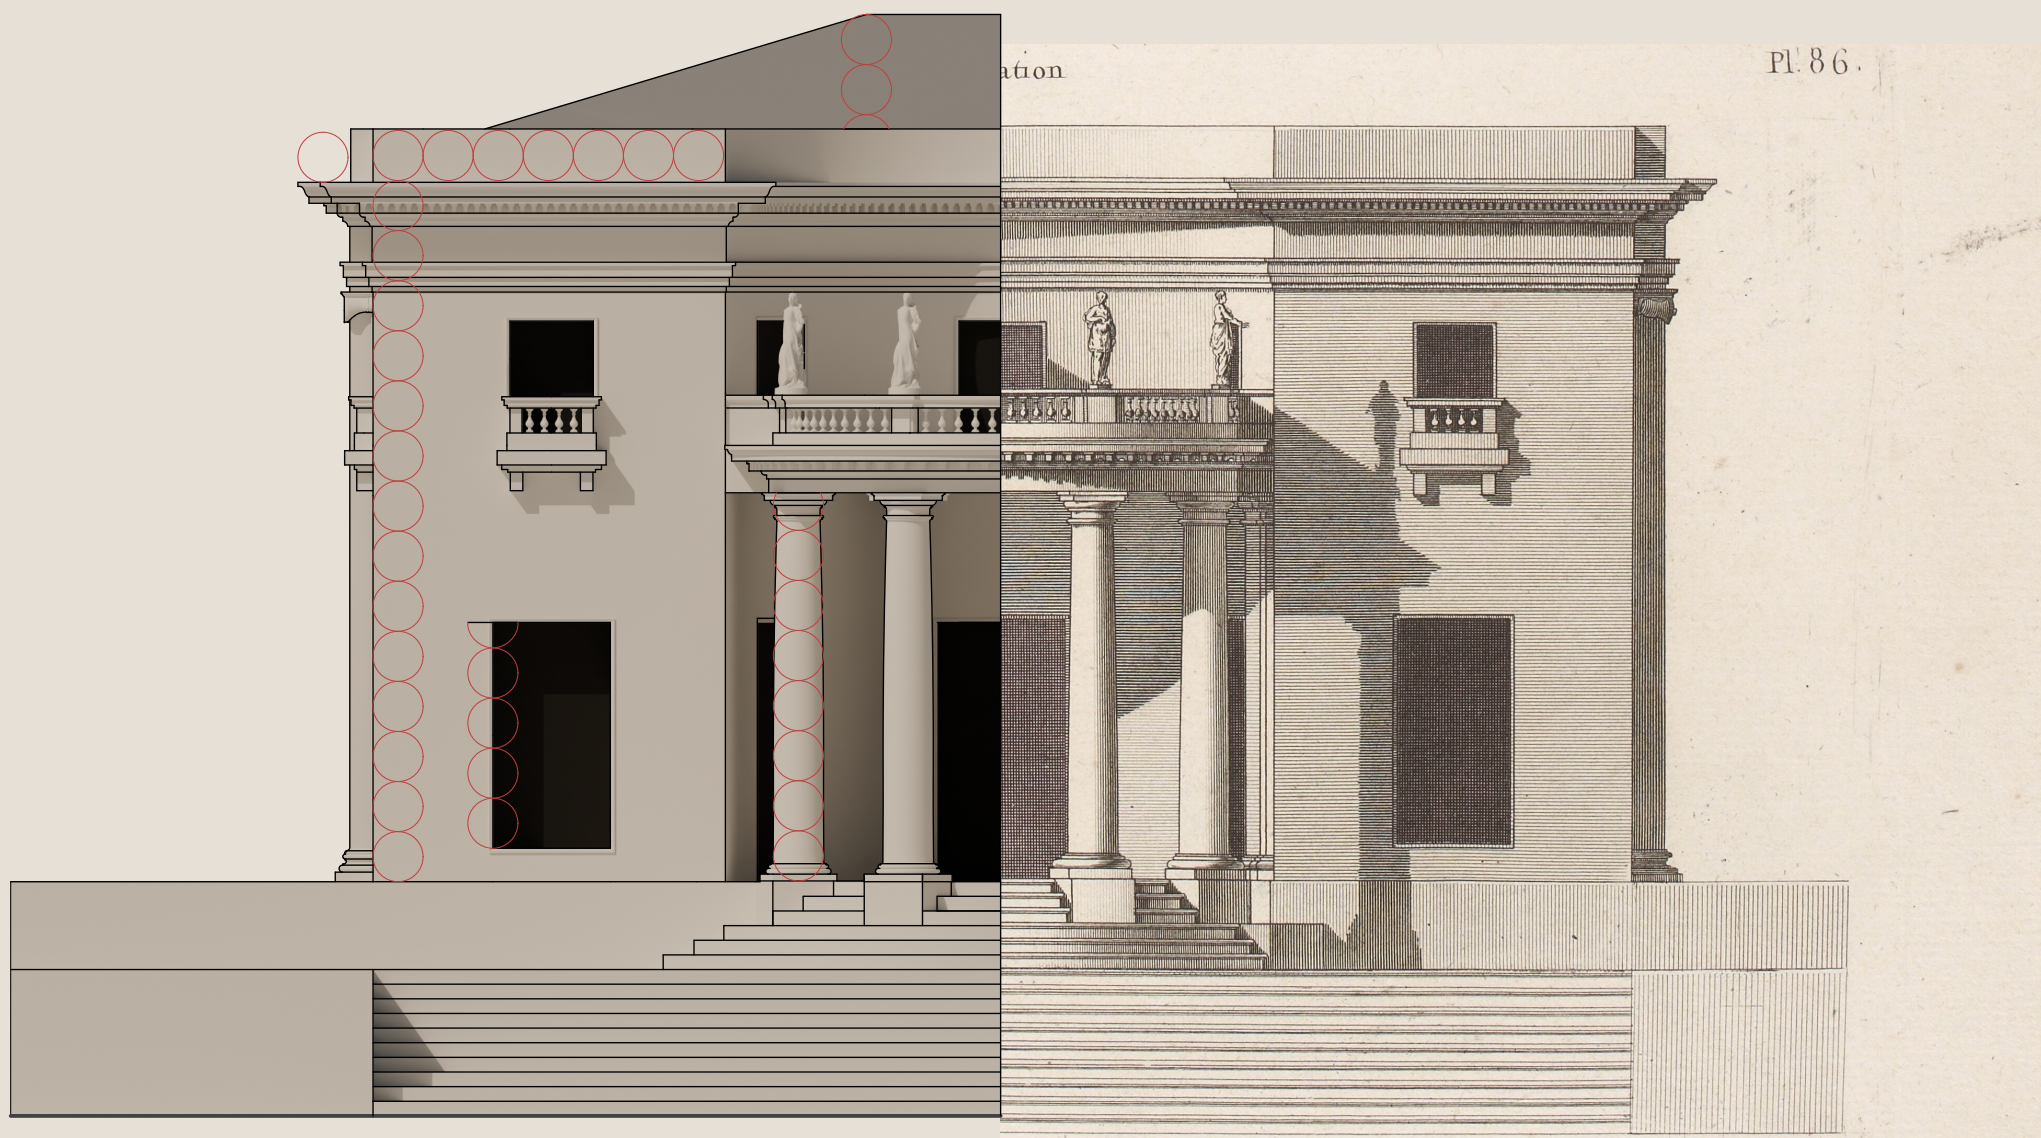


Prospetto frontale

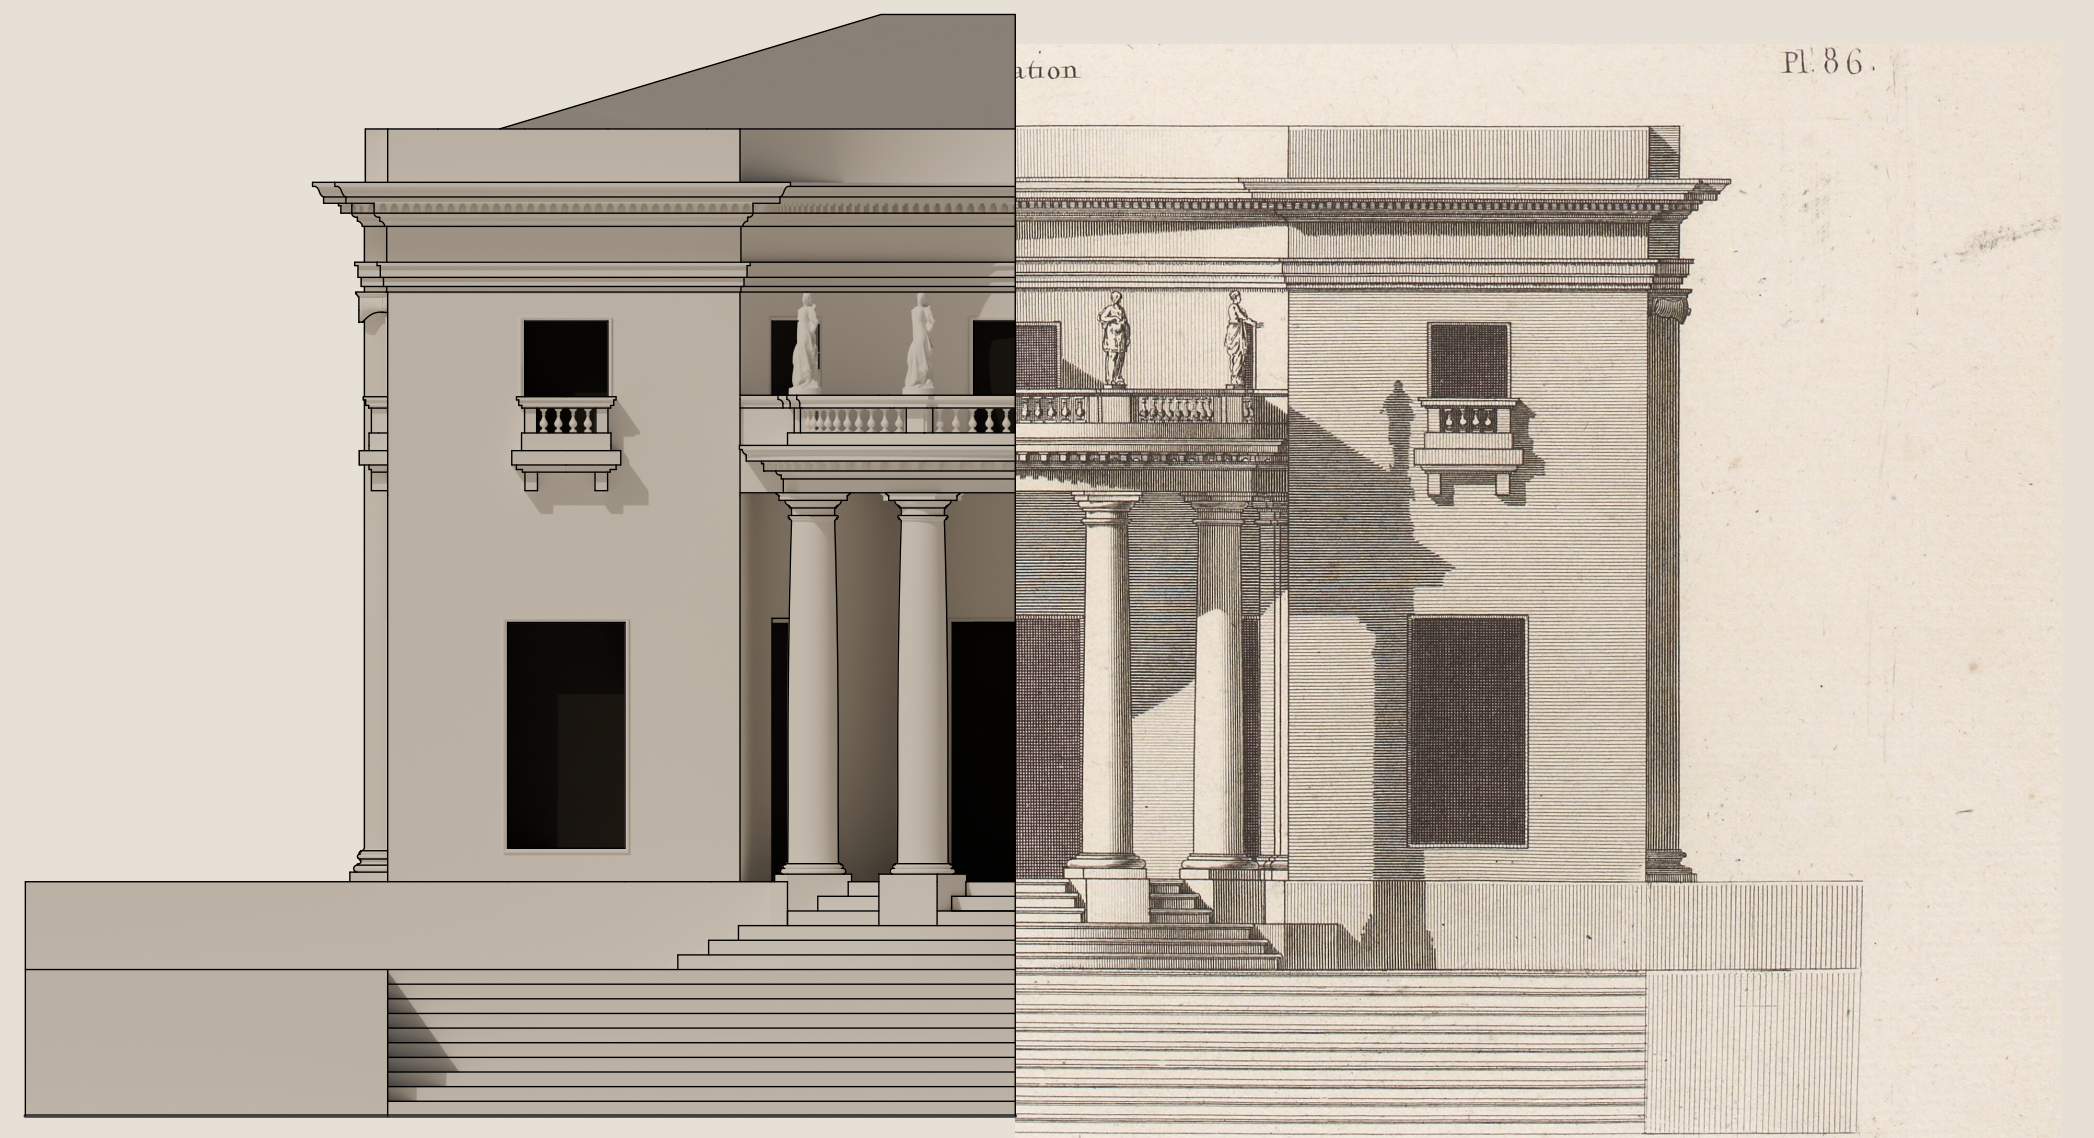

Pianta piano terra con analisi del modulo

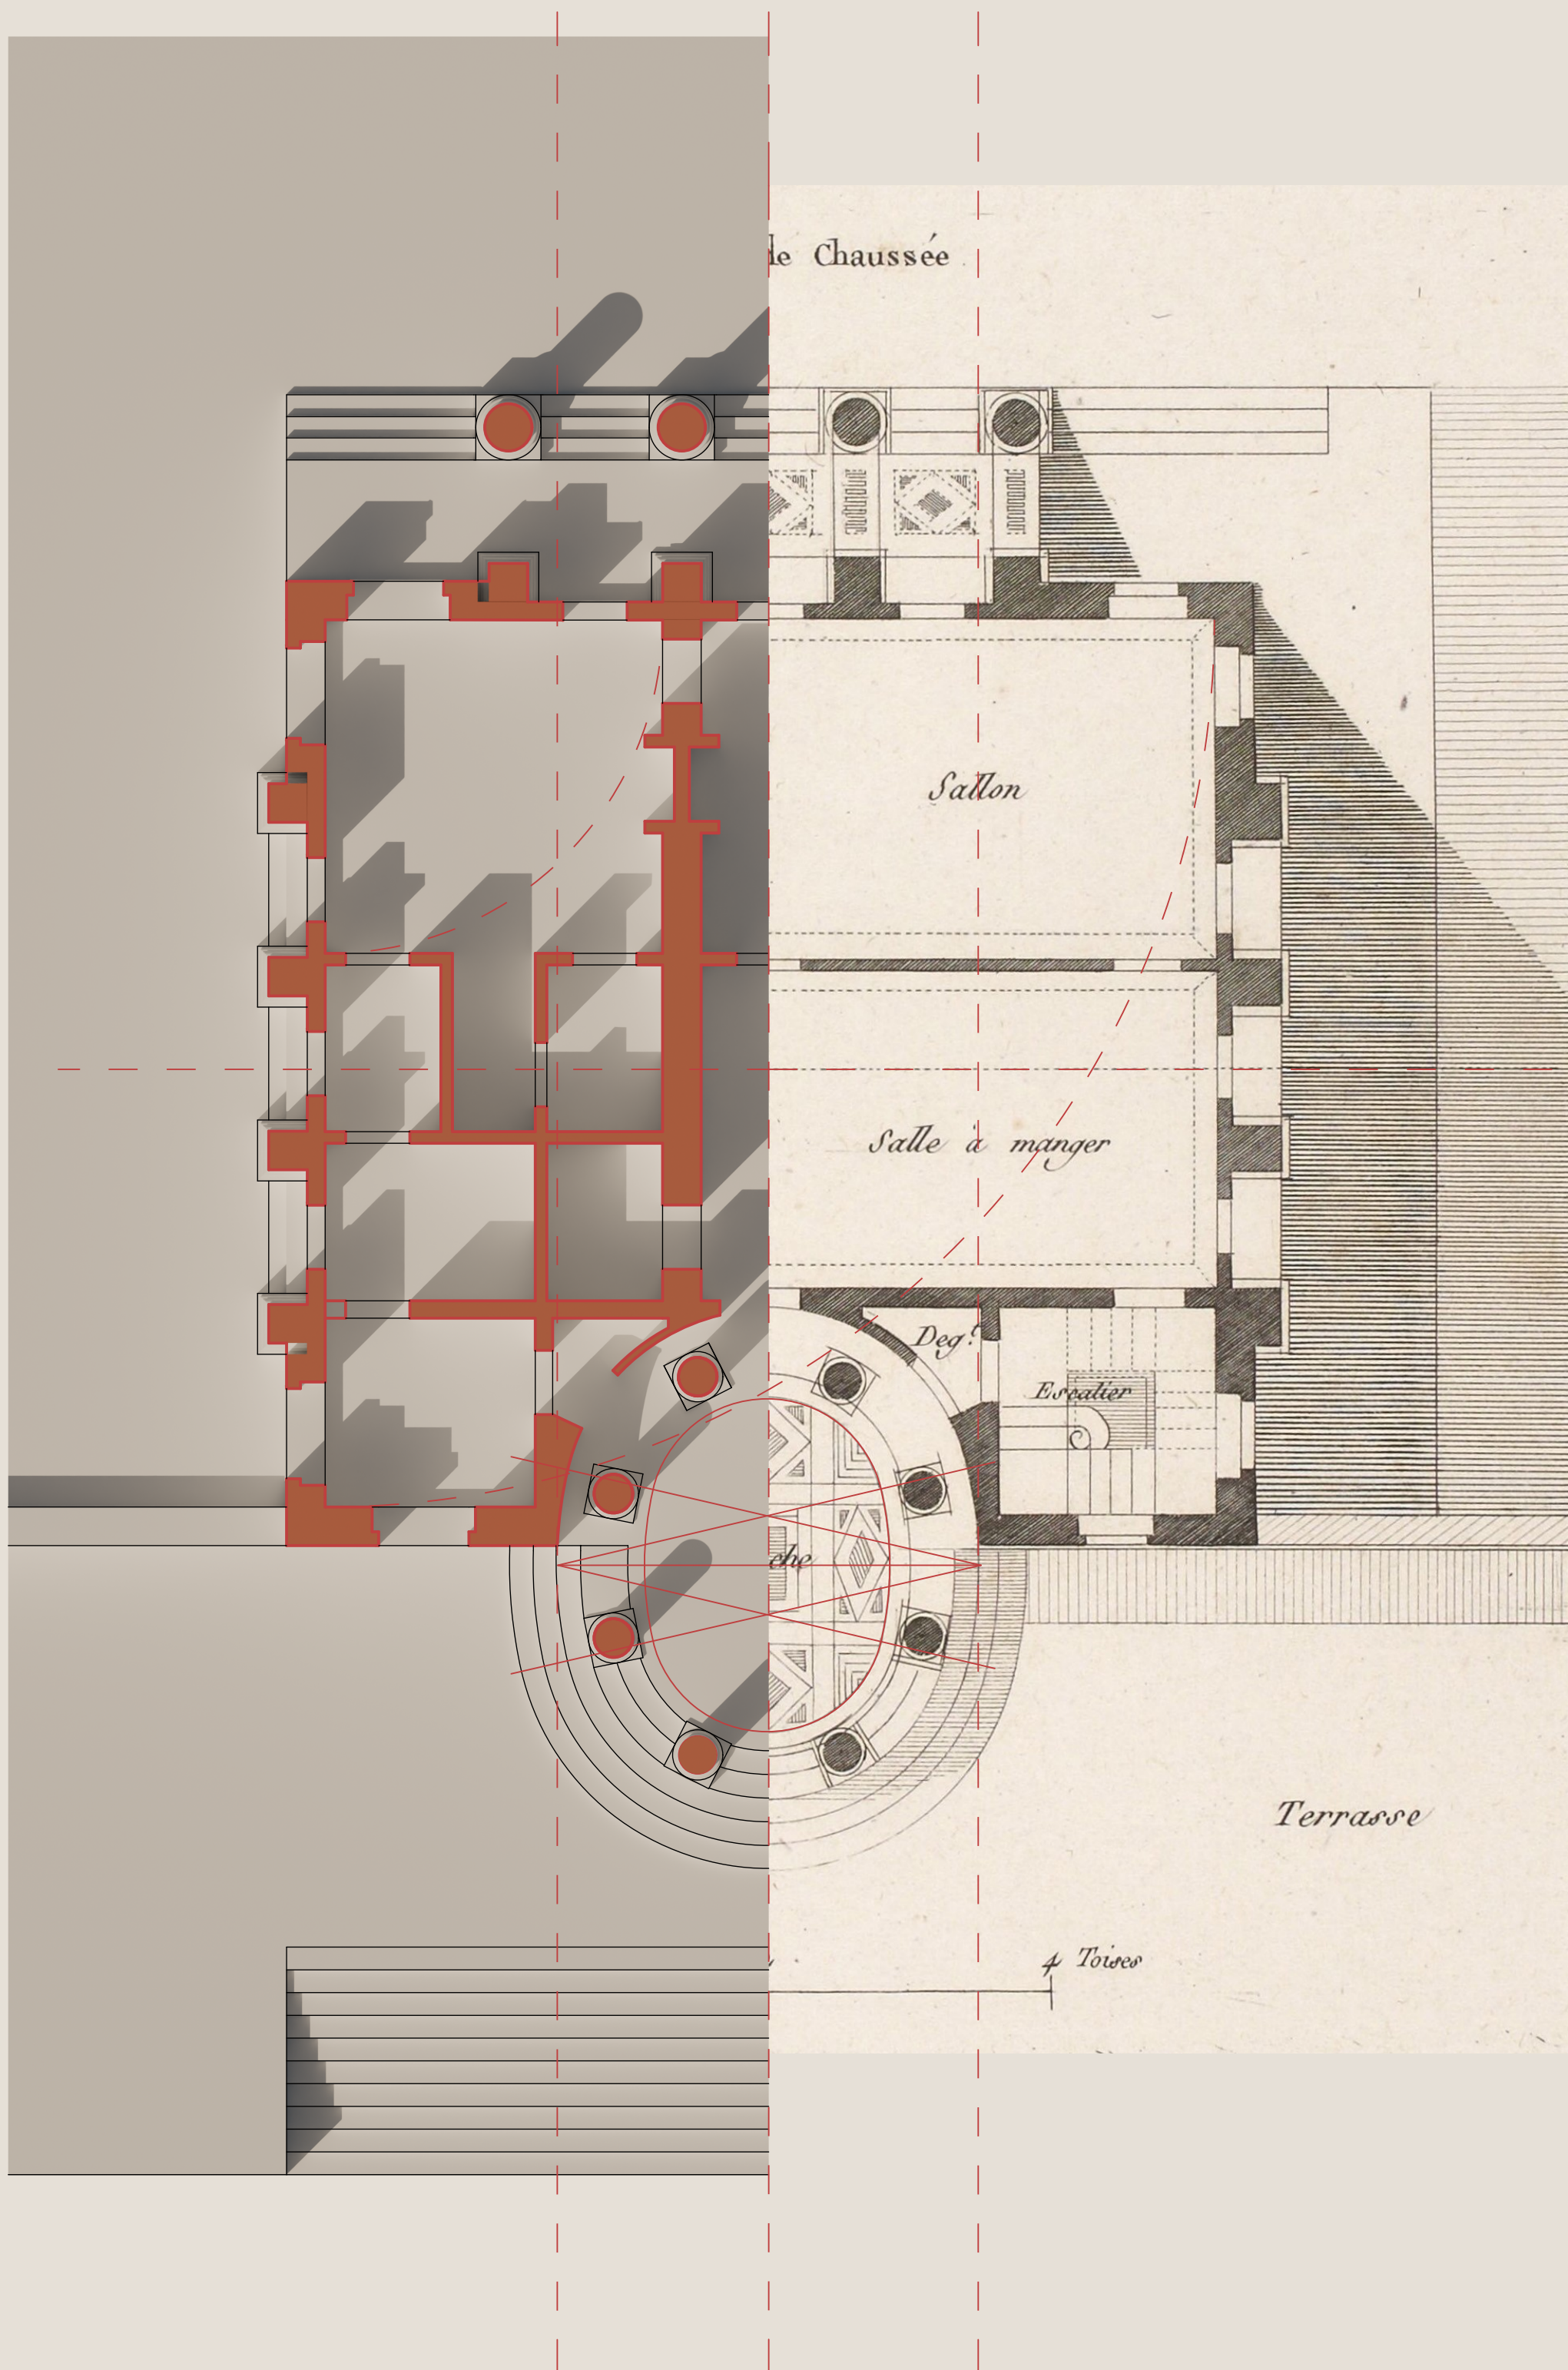

Pianta piano terra

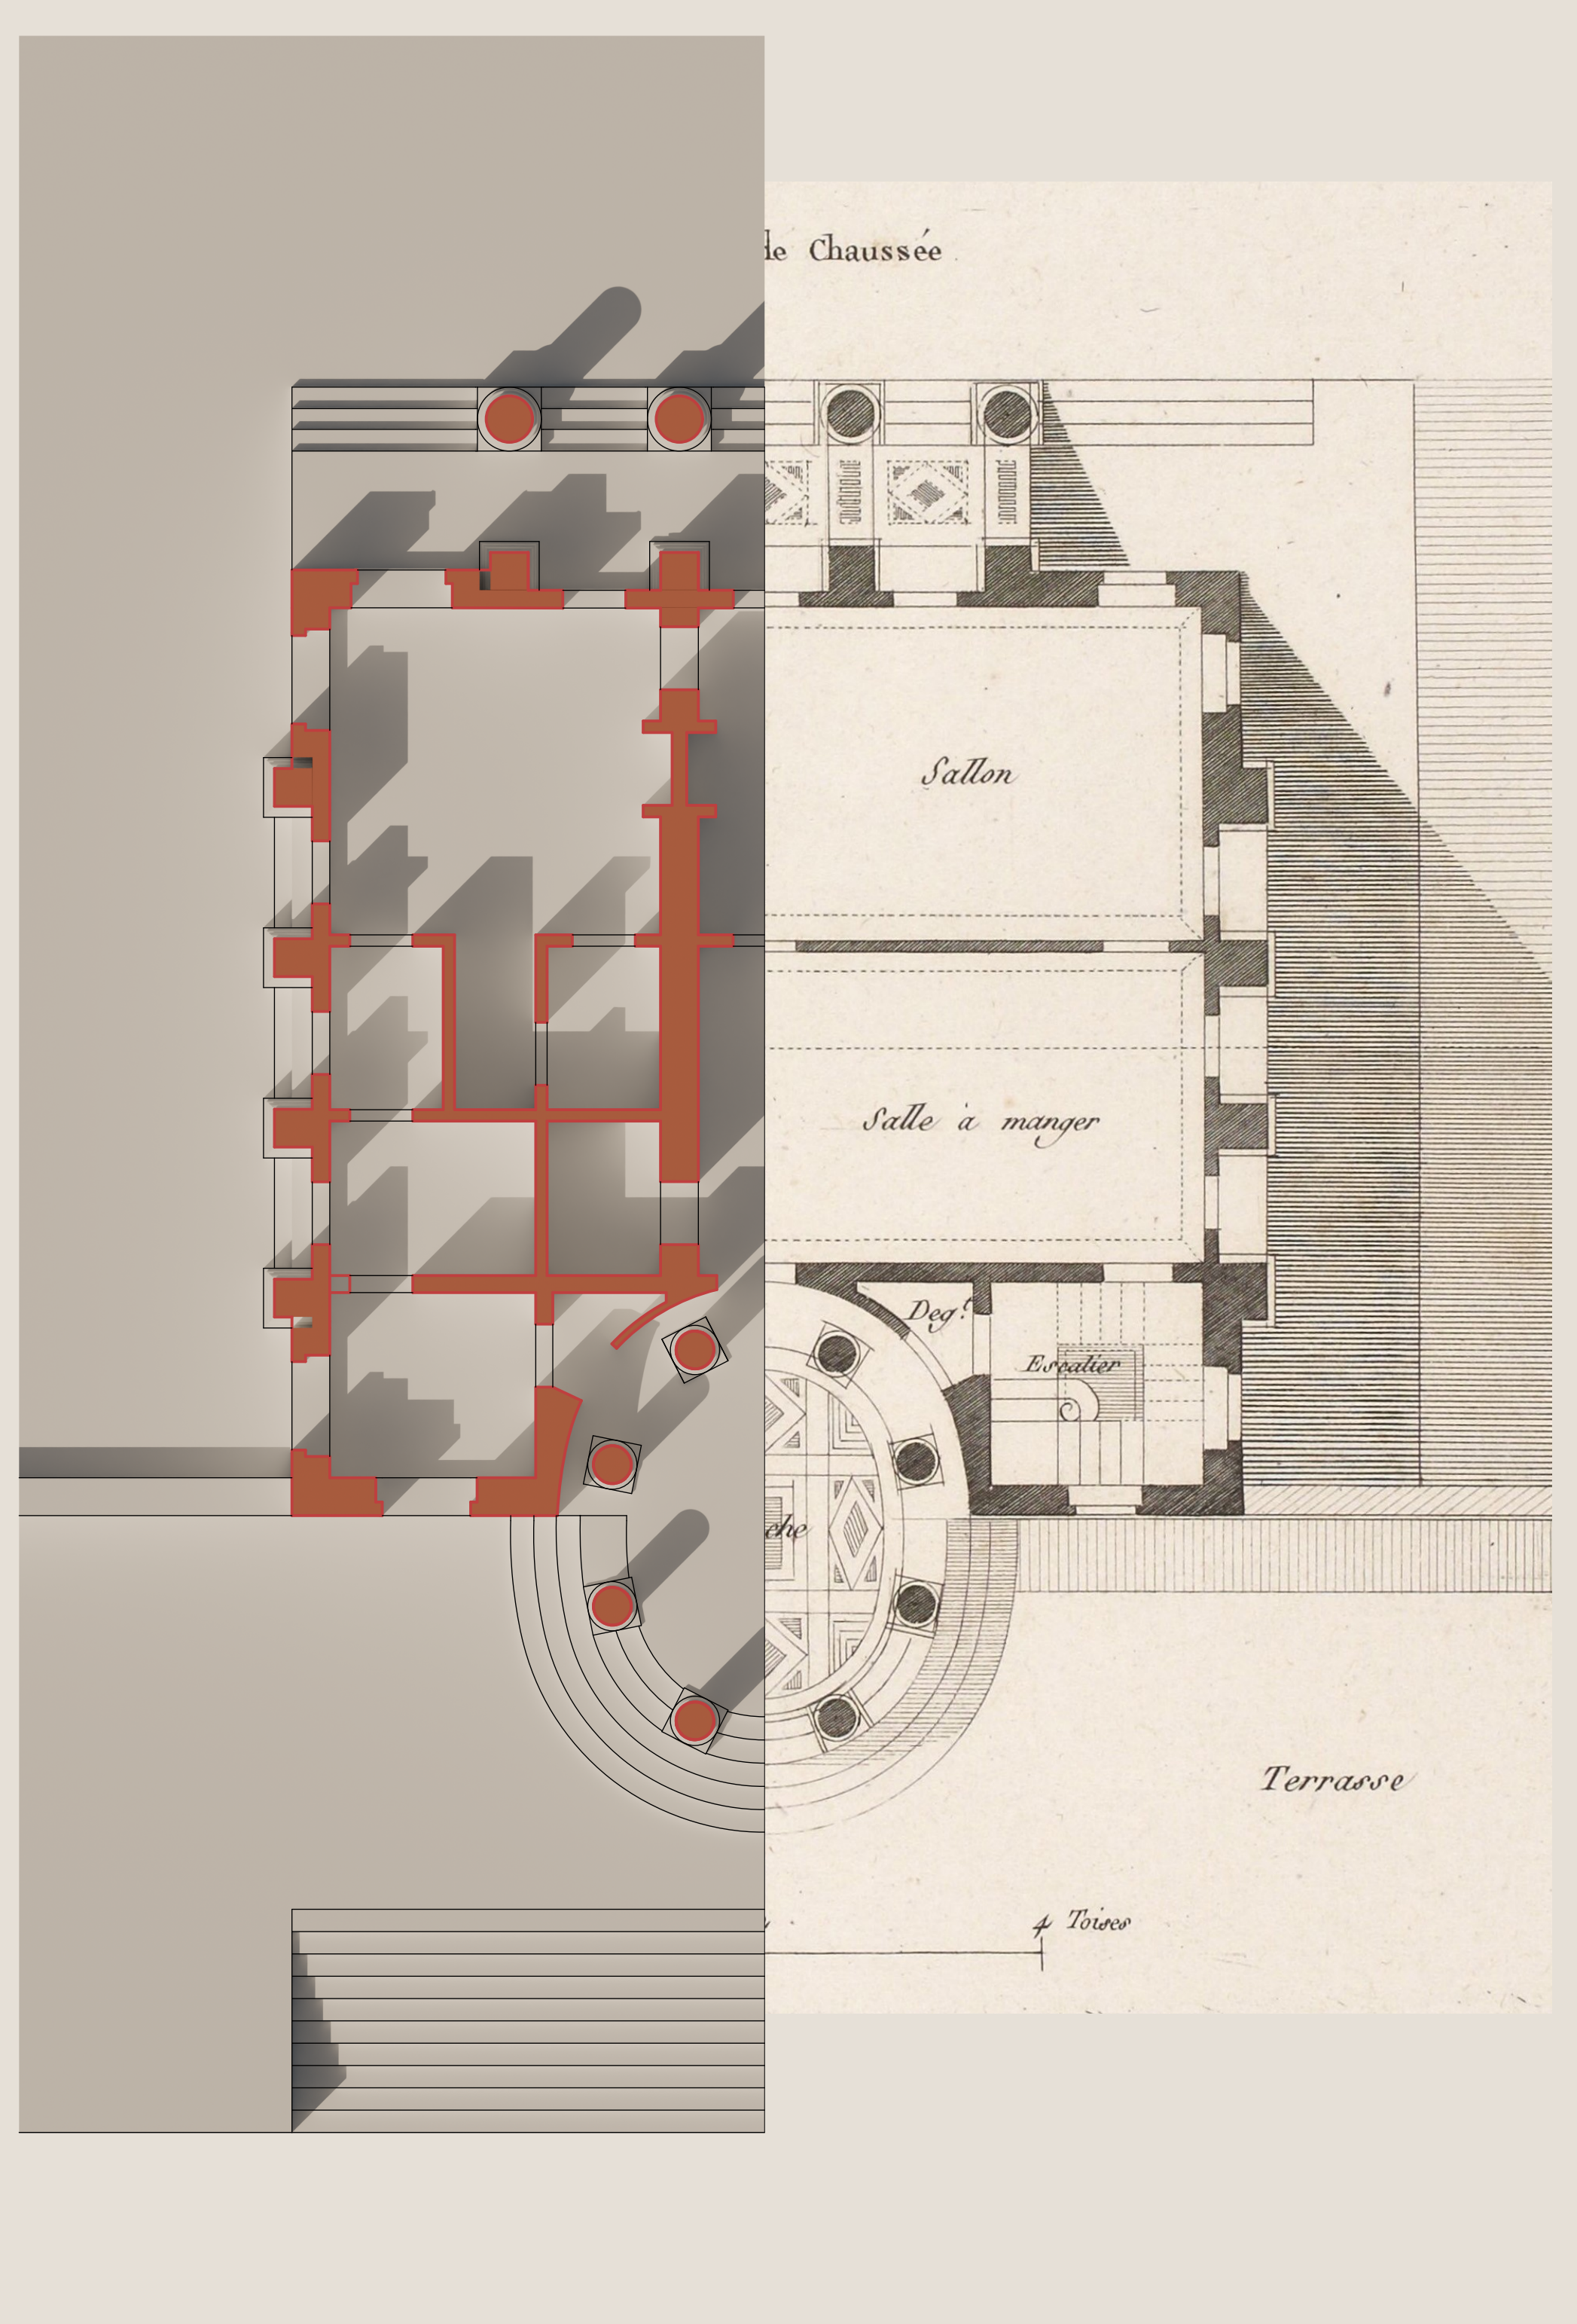

0 1 5 10
0 1 5
Meters
Toises

0 1 Modulo di riferimento
base della colonna dorica
 $1/6 + 2/3$ di $1/6$ di Toise

