

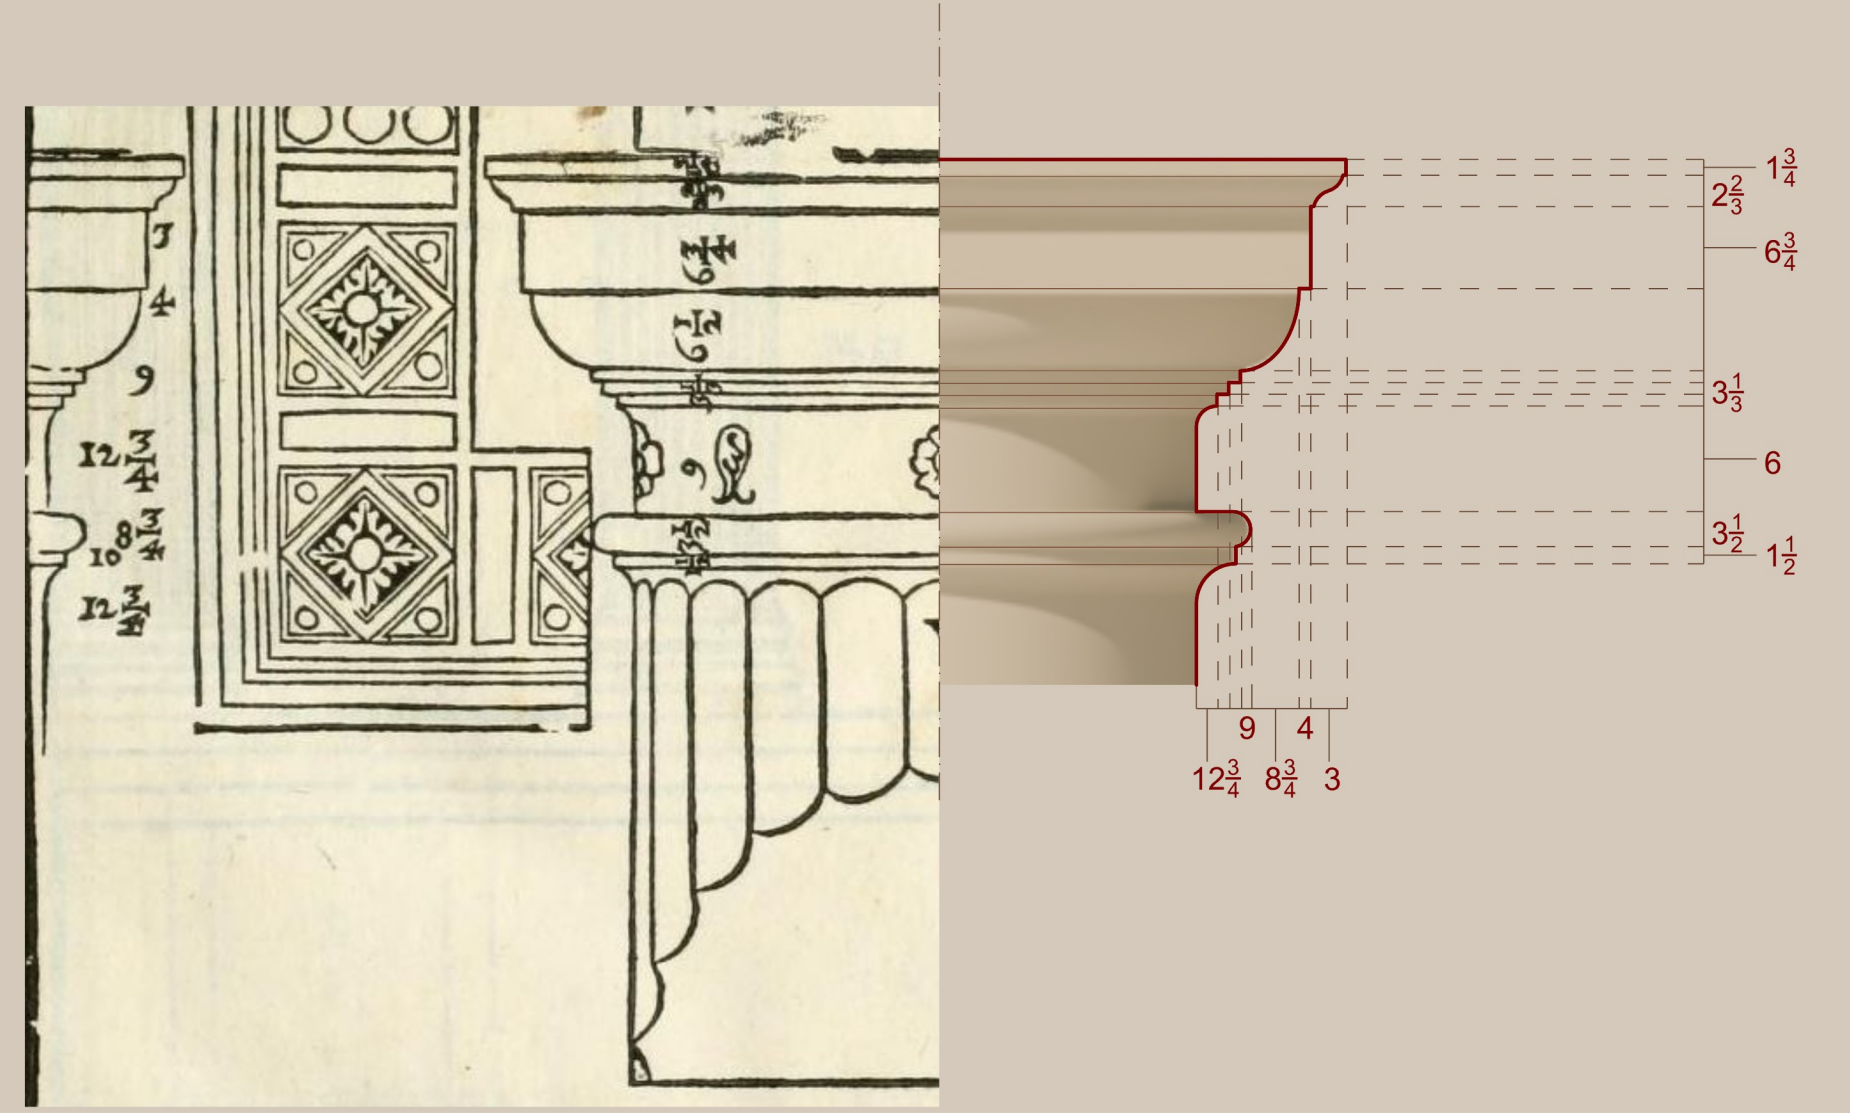



Studio geometrico dell'ordine architettonico

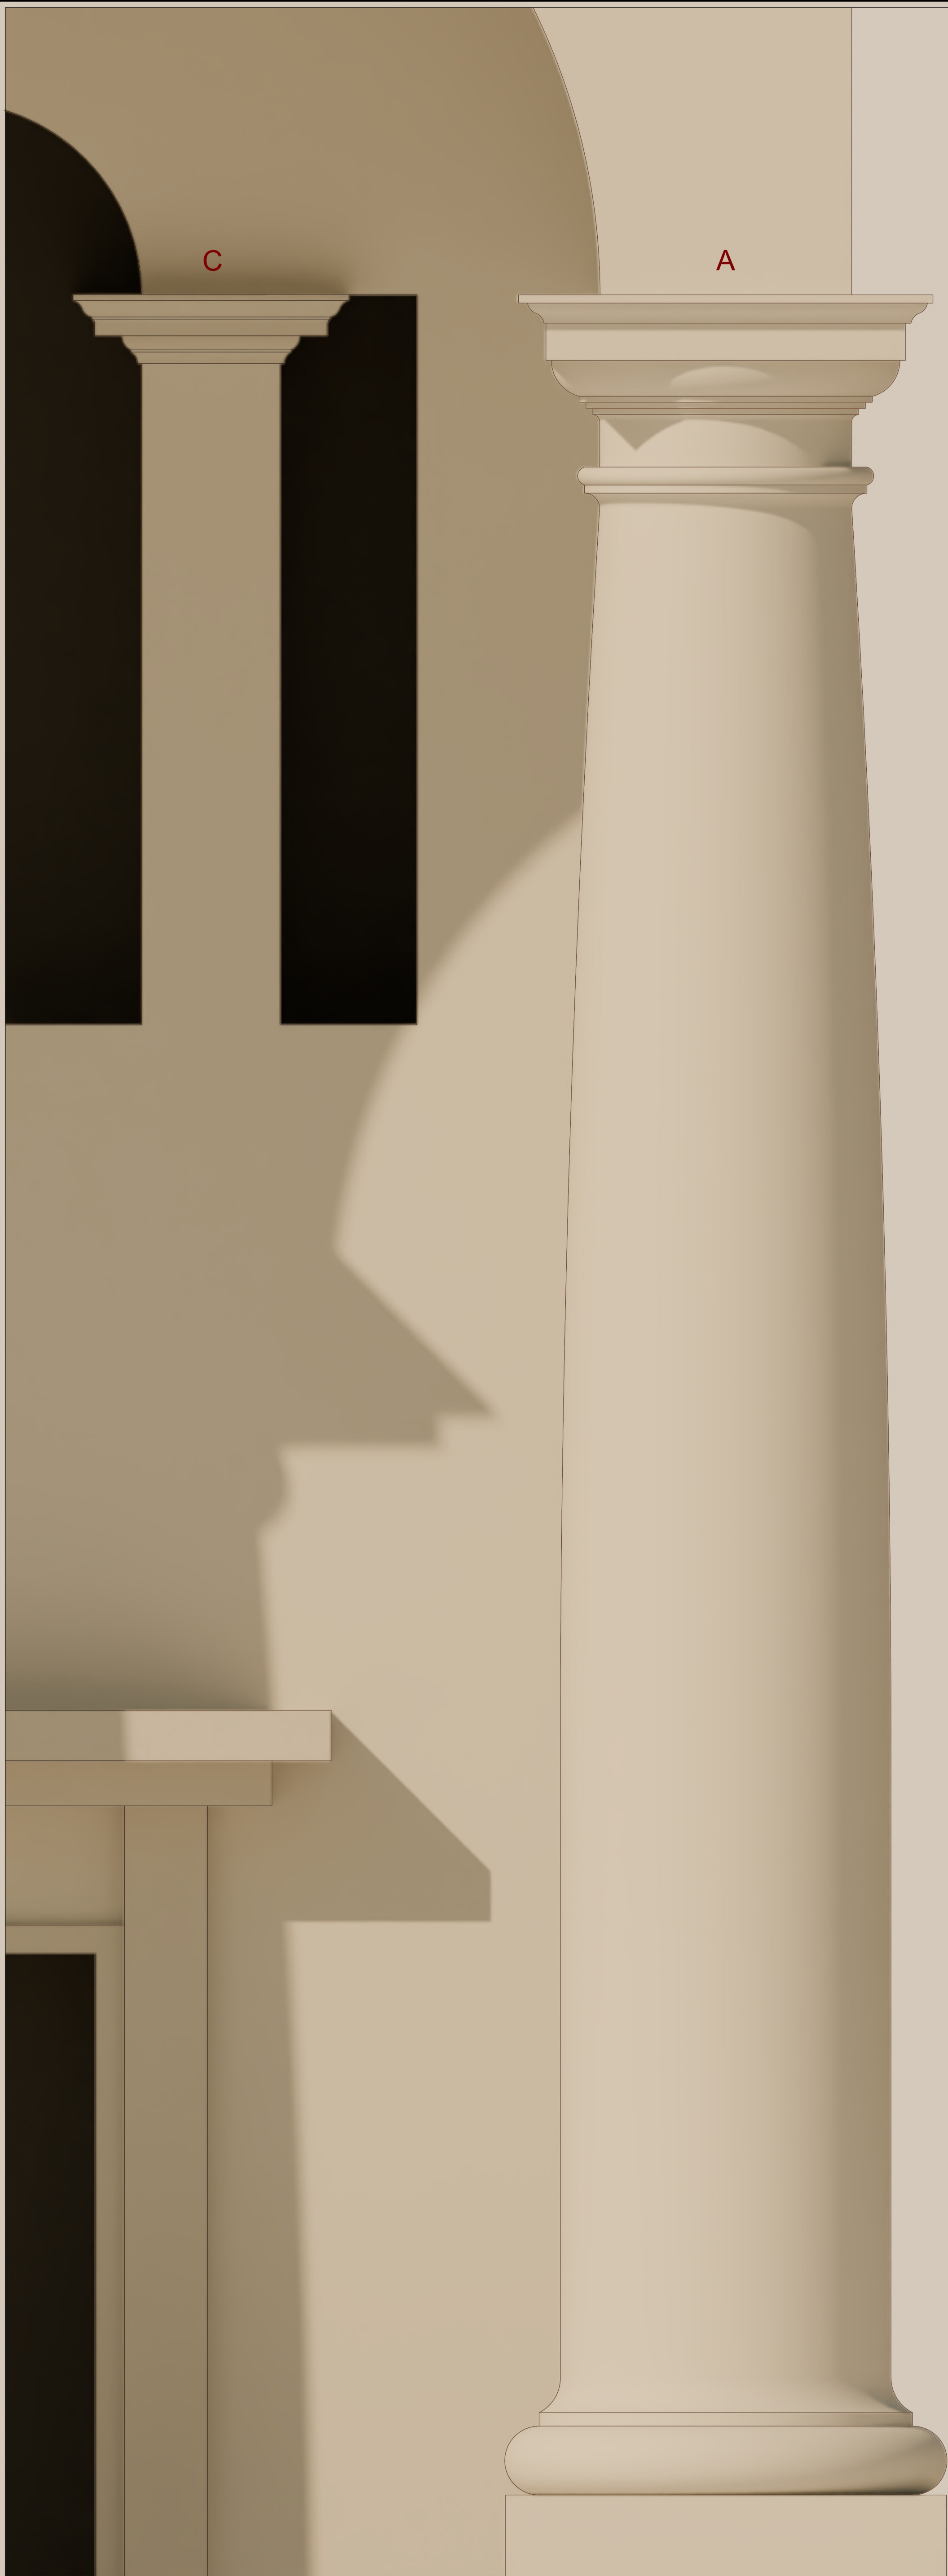

A) Capitello dorico


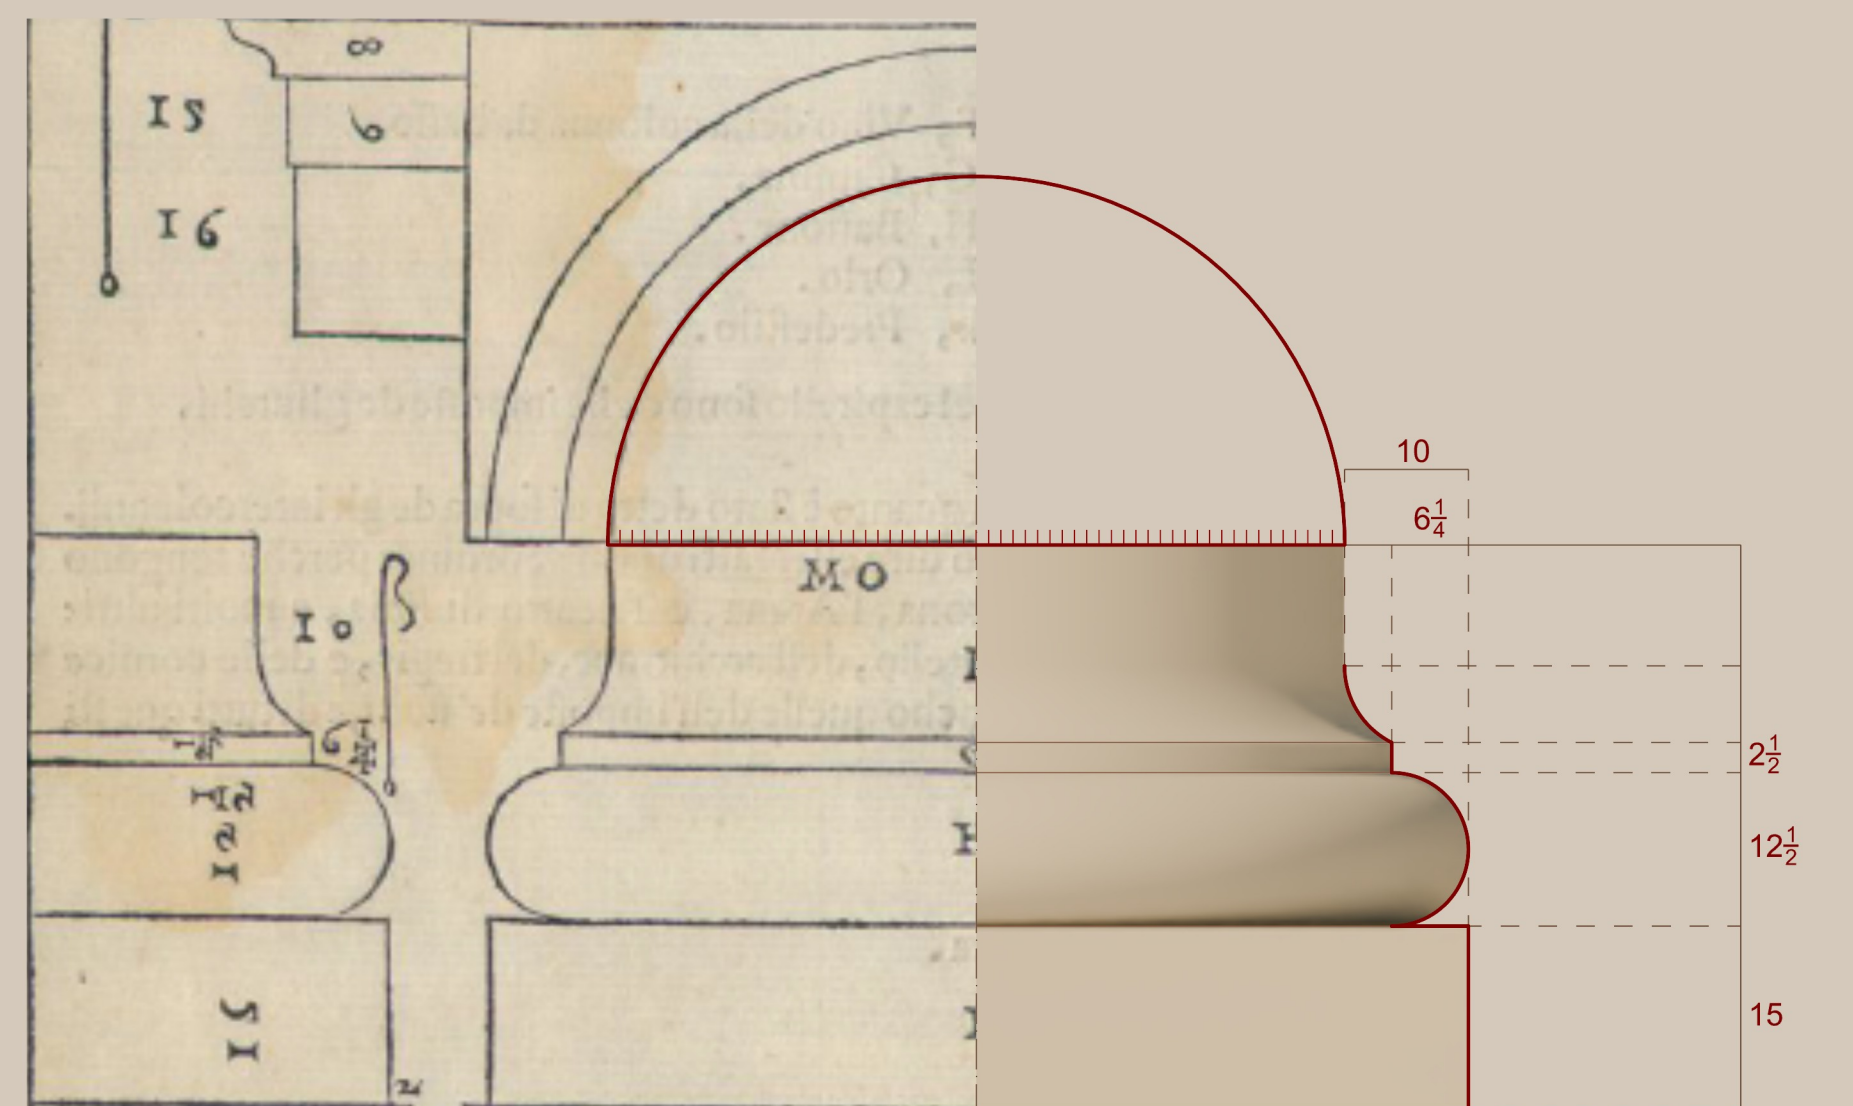


B) Basamento tuscanico

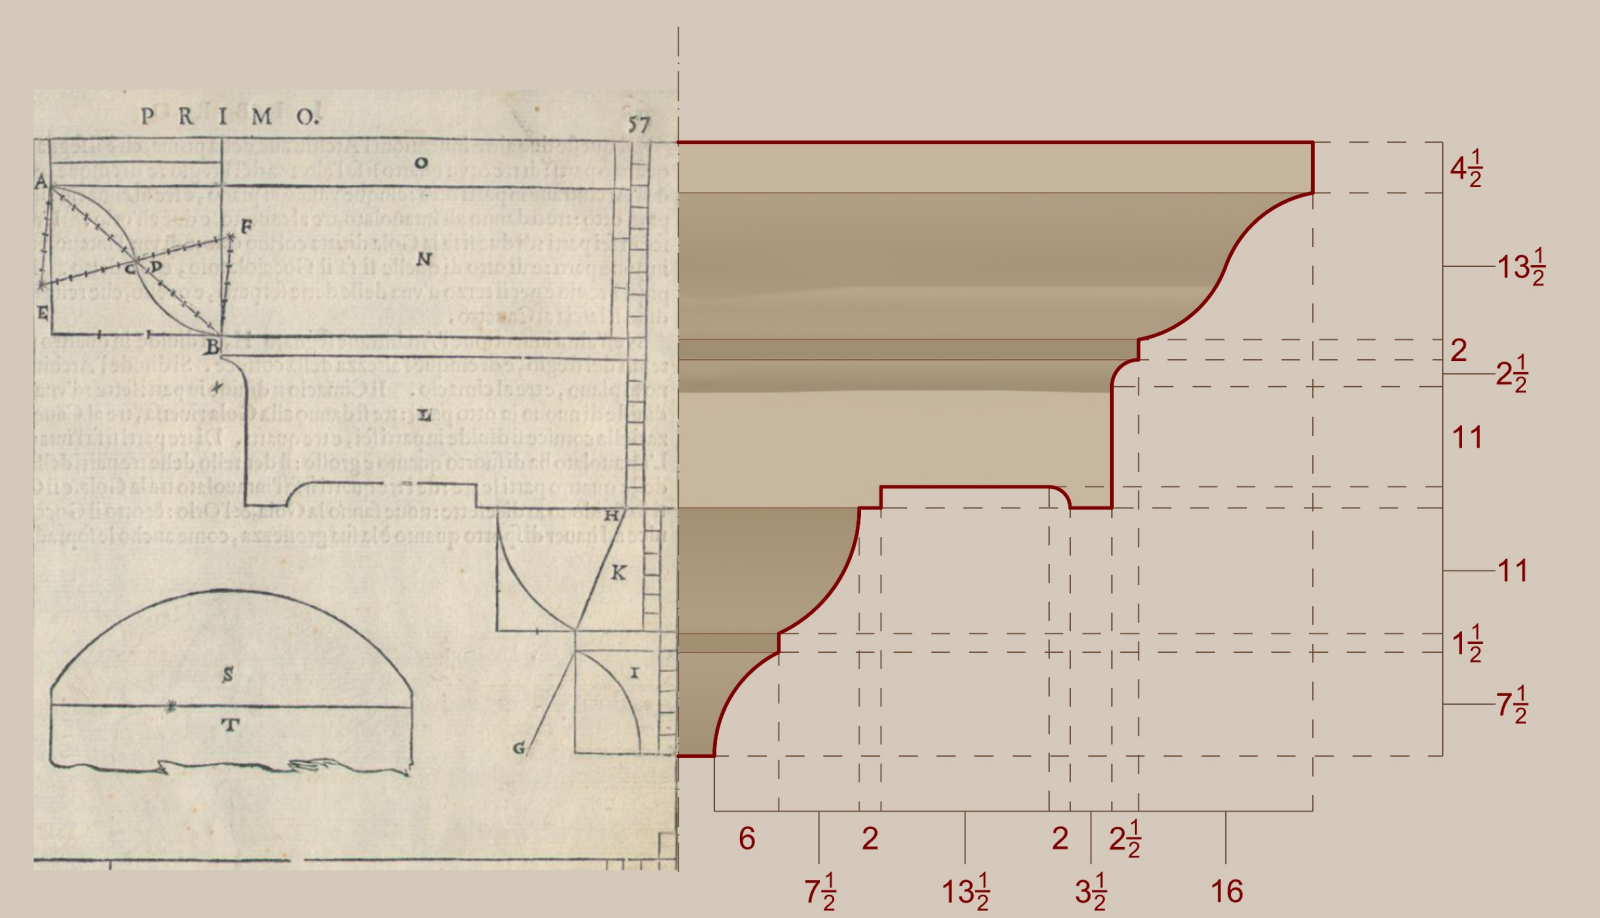

C) Cornice tuscanica

Scala 1:10

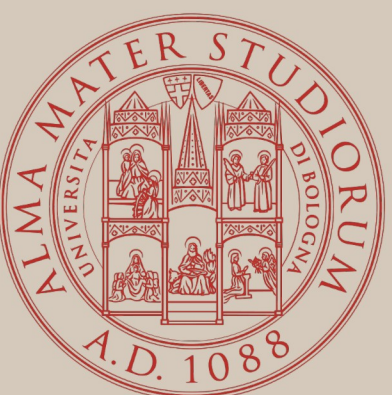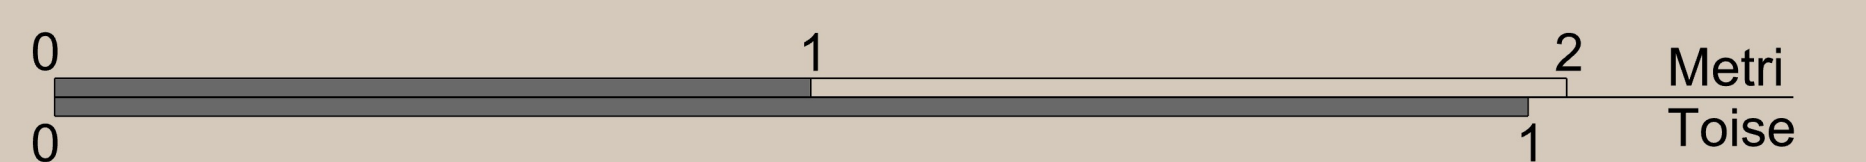

Università di Bologna, Corso di Laurea in Architettura

A. A. 2024-2025  
 Laboratorio di Disegno dell'Architettura II  
 Docenti: F. I. Apollonio, F. Fallavollita, R. Foschi, I. P. Bajena  
 Studenti: Emma Biondi, Filip Muresan