



Studio delle incertezze

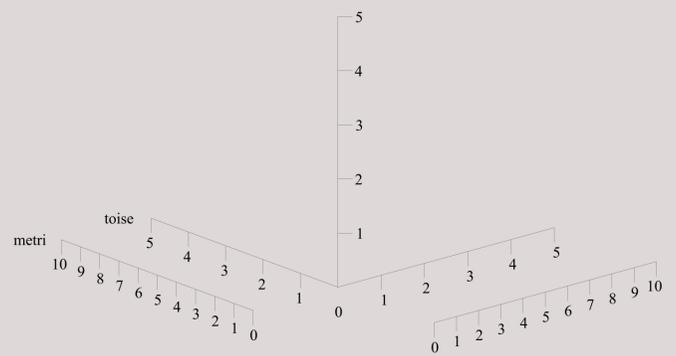

	Muri del piano terra	Muri a gelosia	Muri dei piani superiori	Solai	Coperture	Scale interne	Scale	Colonne tuscaniche e cornici	Camini
Ricostruzione basata sul disegno originale di Claude-Nicolas Ledoux									
Ricostruzione basata sul riferimento dell'autore, quando il disegno originale è presente ma non del tutto chiaro									
Ricostruzione basata su riferimenti di un altro autore, quando il disegno è presente ma non del tutto chiaro									
Ricostruzione basata su altri riferimenti dello stesso autore, non inerenti al disegno originale									
Nessun Riferimento									

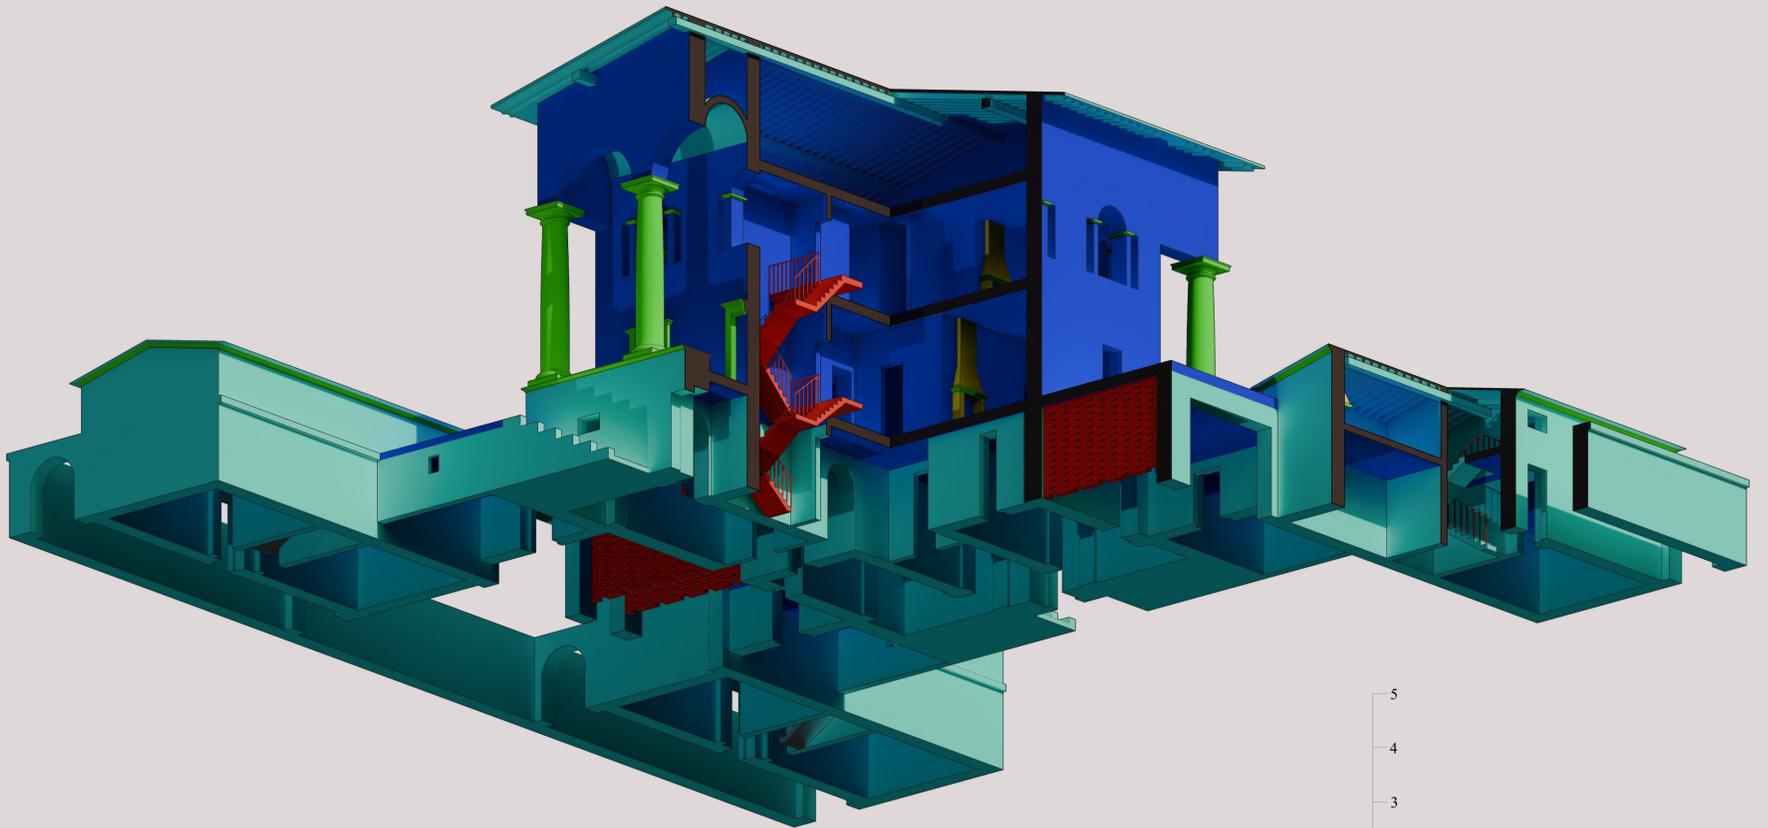