




Pianta piano primo - analisi delle geometrie e dei moduli

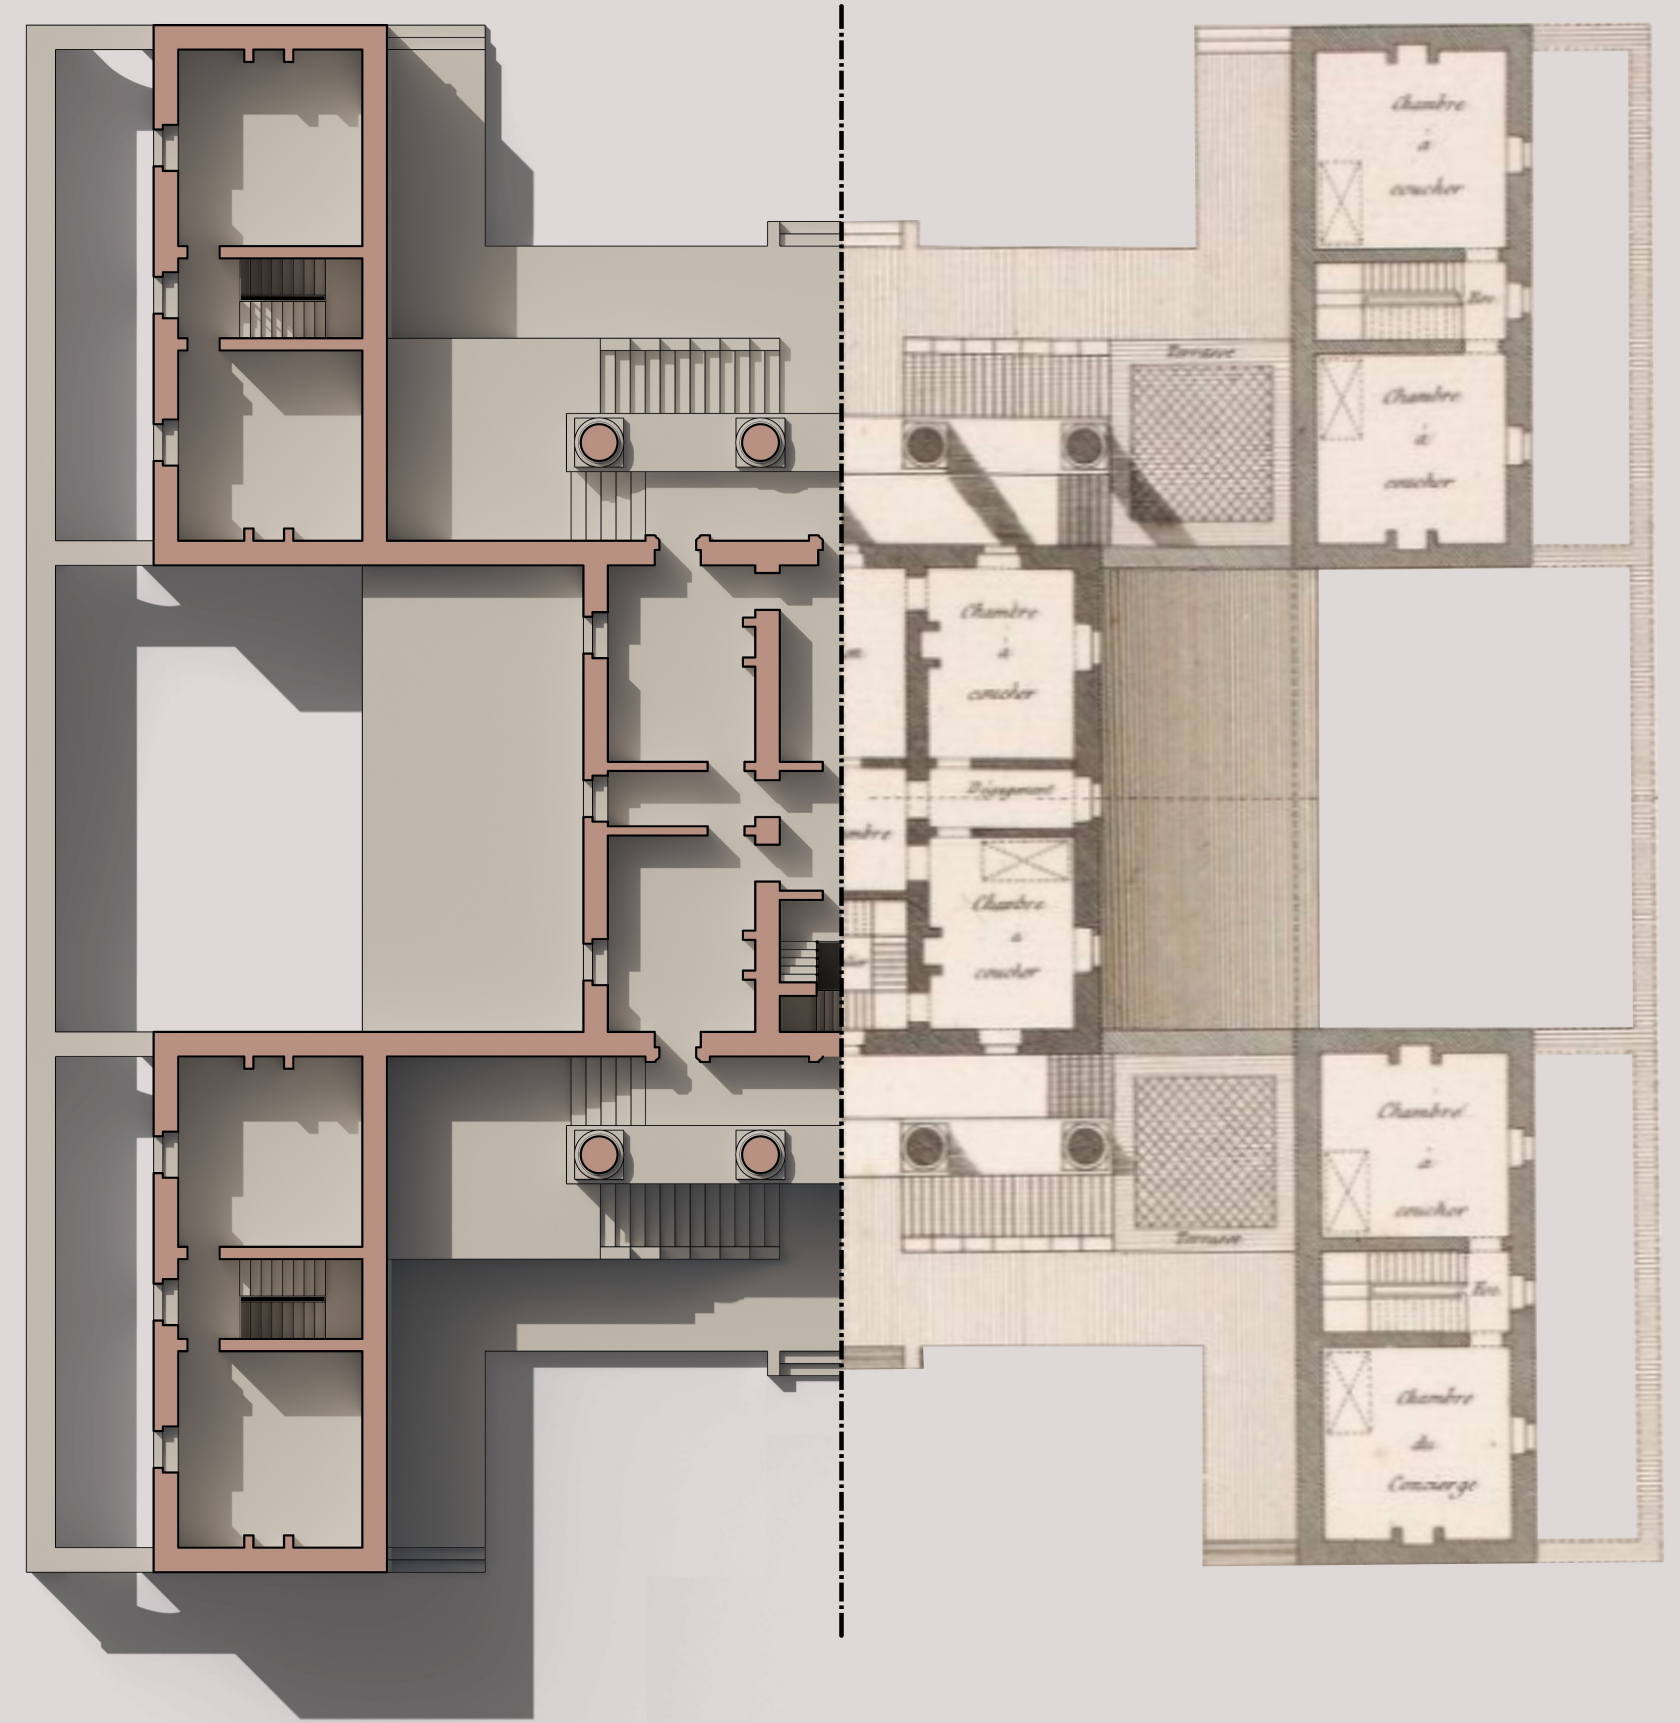


Pianta piano primo - confronto tra originale e ricostruzione

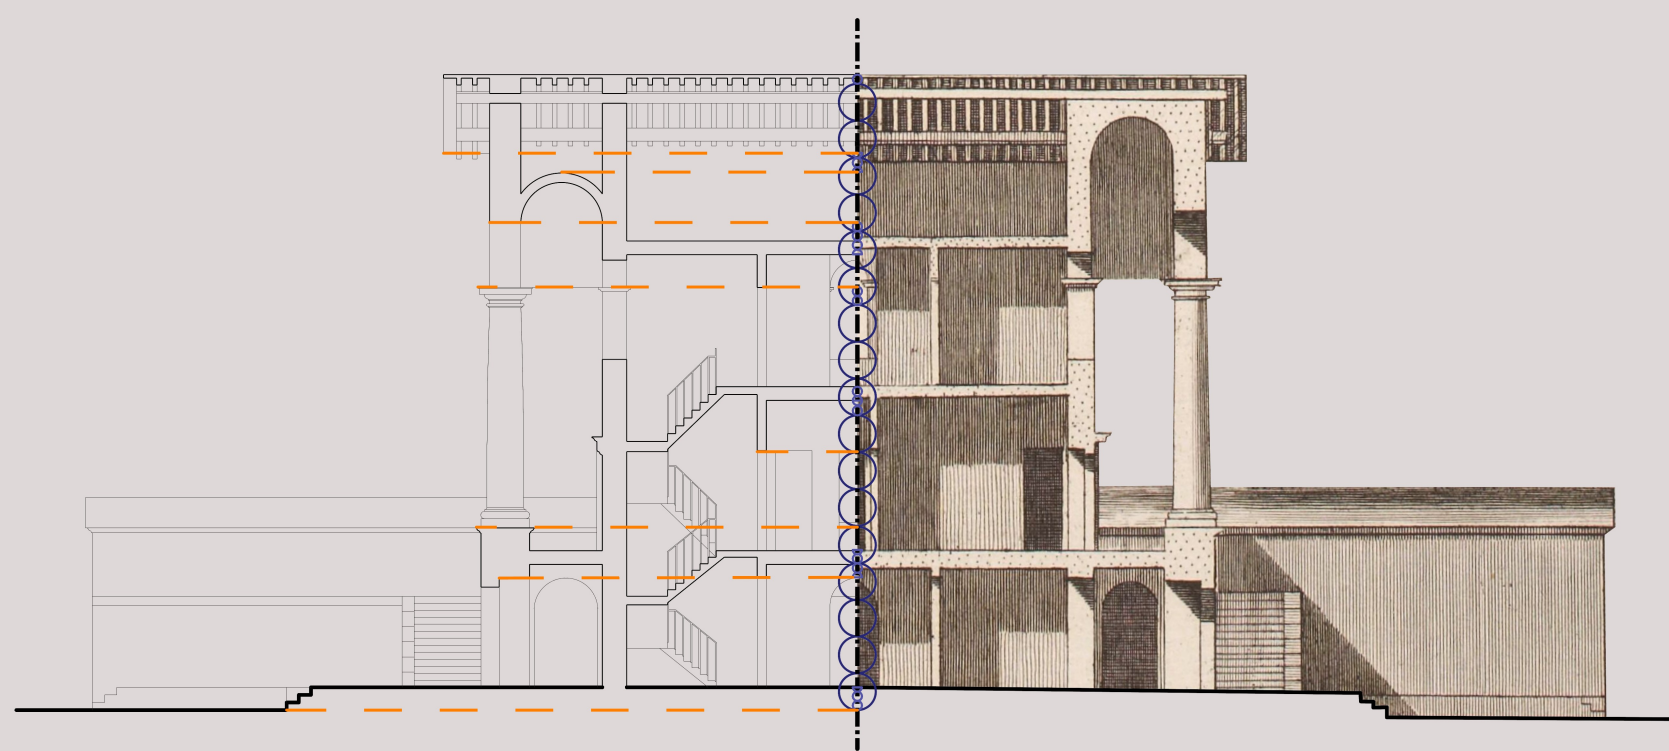


Sezione longitudinale - analisi delle geometrie e dei moduli

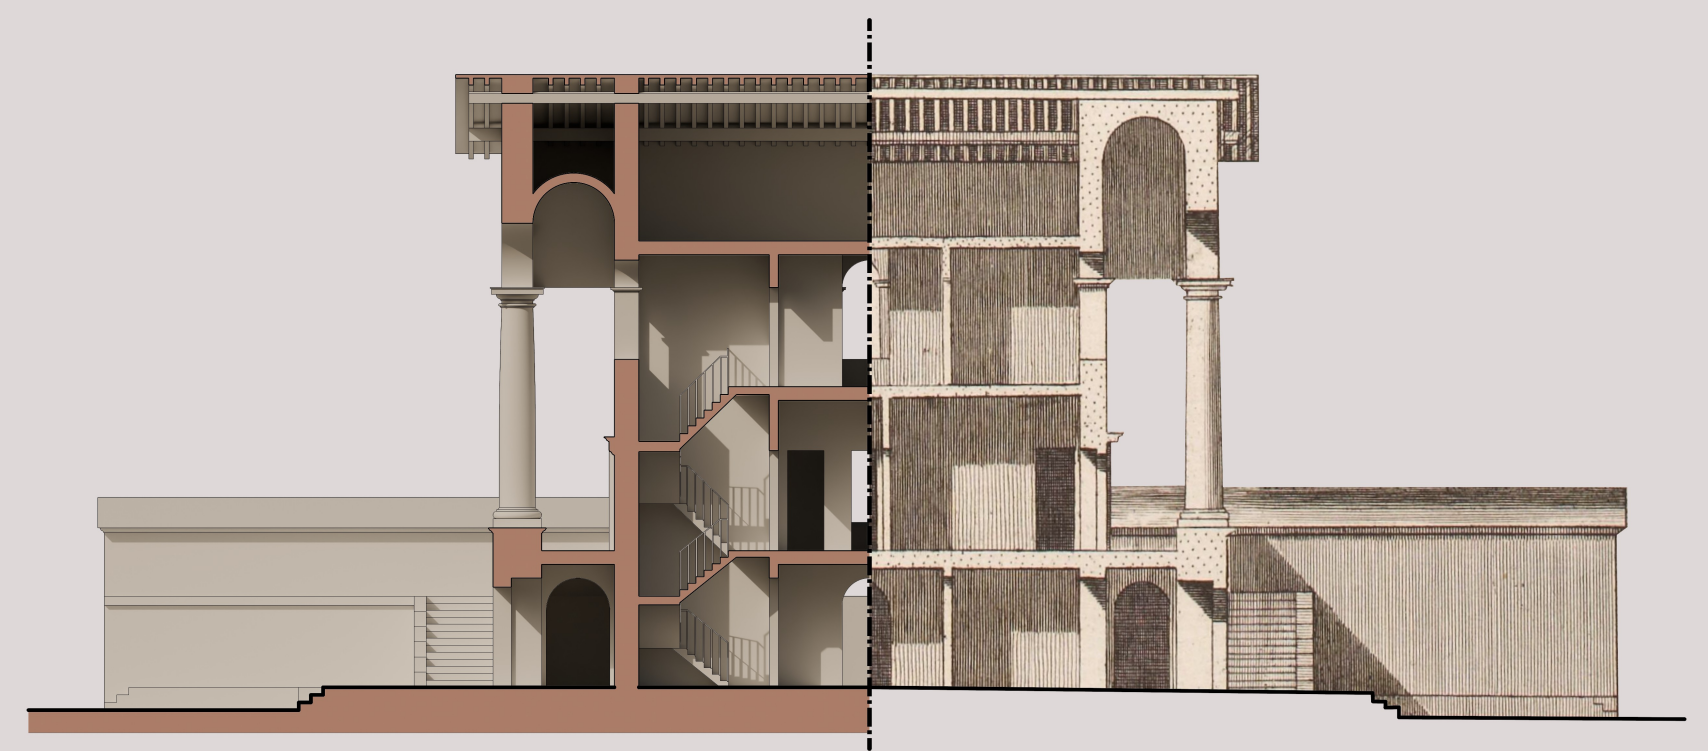

Sezione longitudinale - confronto tra originale e ricostruzione

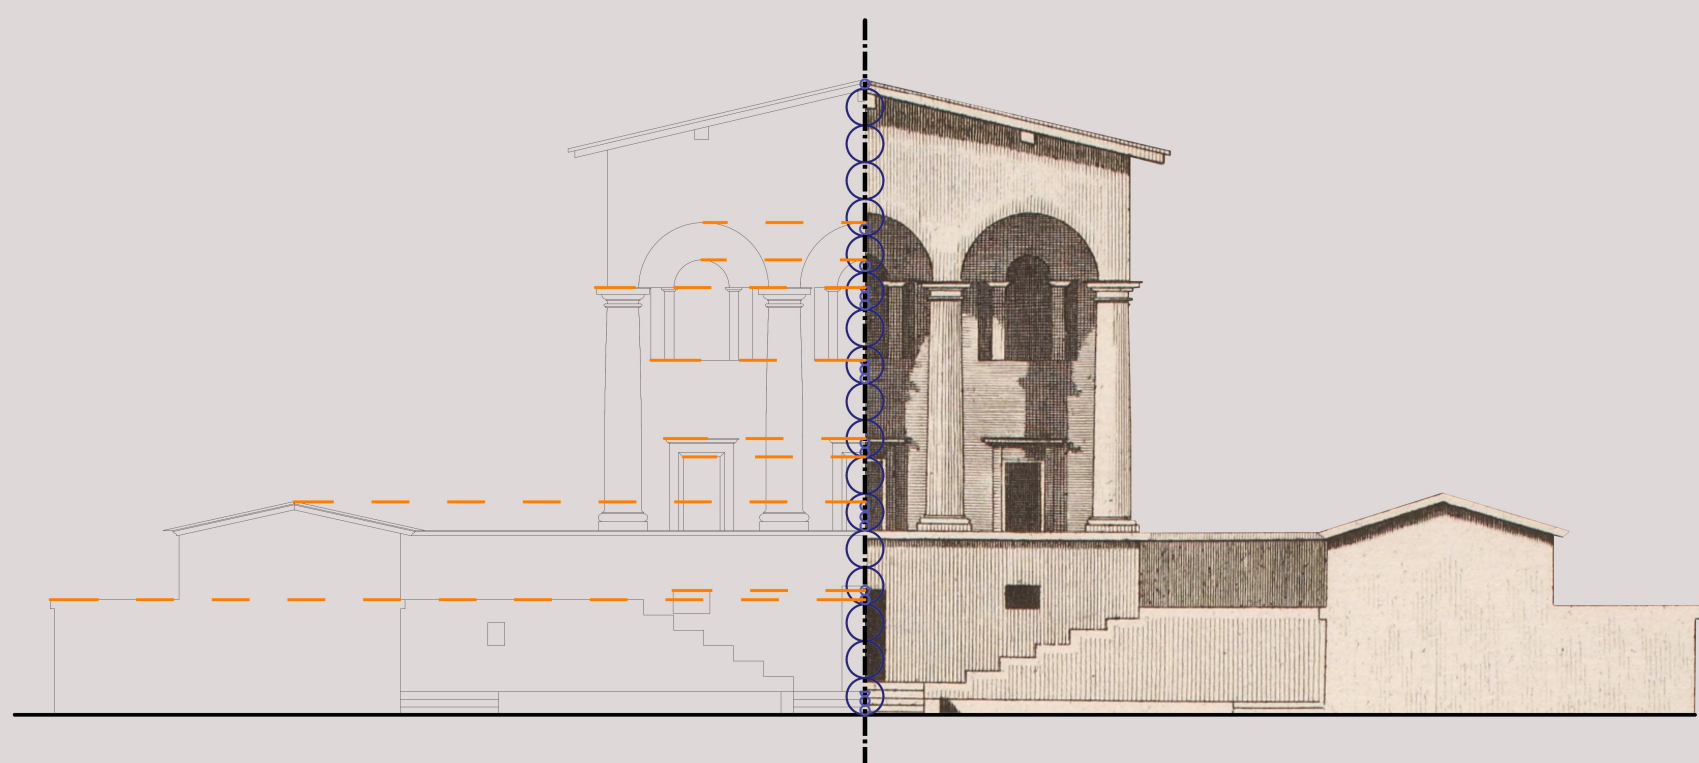


Prospetto frontale - analisi delle geometrie e dei moduli

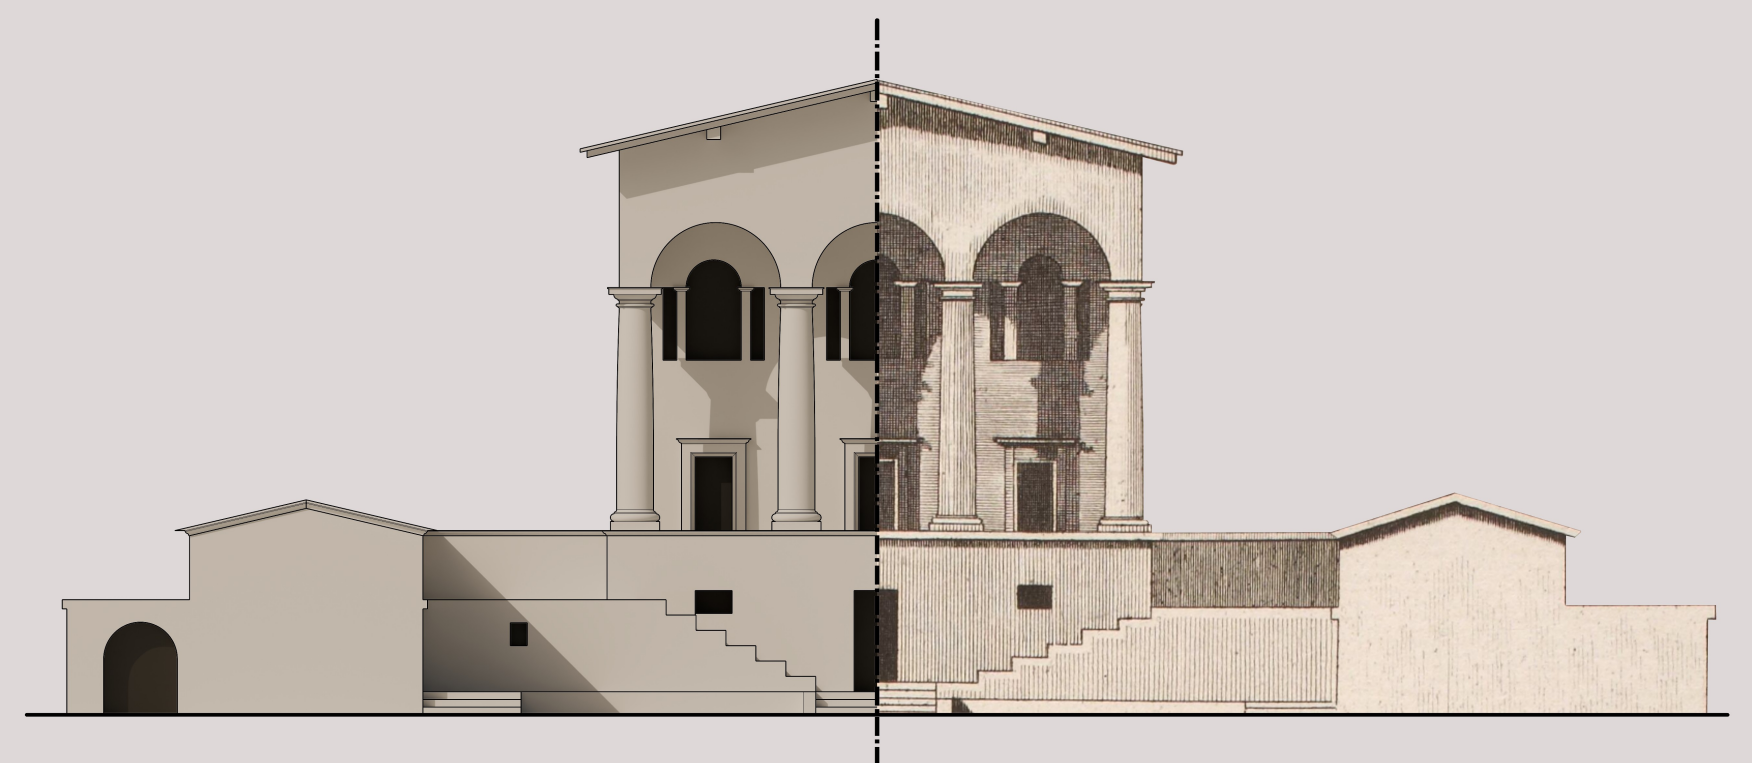


Prospetto - confronto tra originale e ricostruzione

Modulo di base: diametro di base della colonna

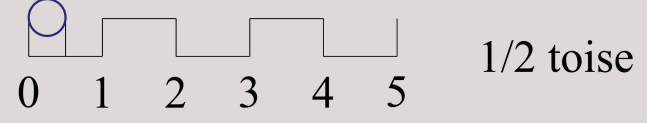

Sottomultiplo del modulo di base: spessore dei muri perimetrali

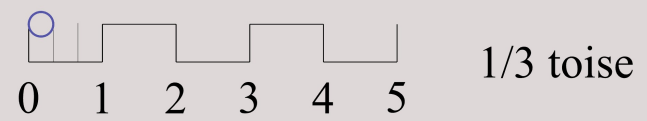

Sottomultiplo del modulo di base: spessore dei muri interni

