


Sezione A-A'

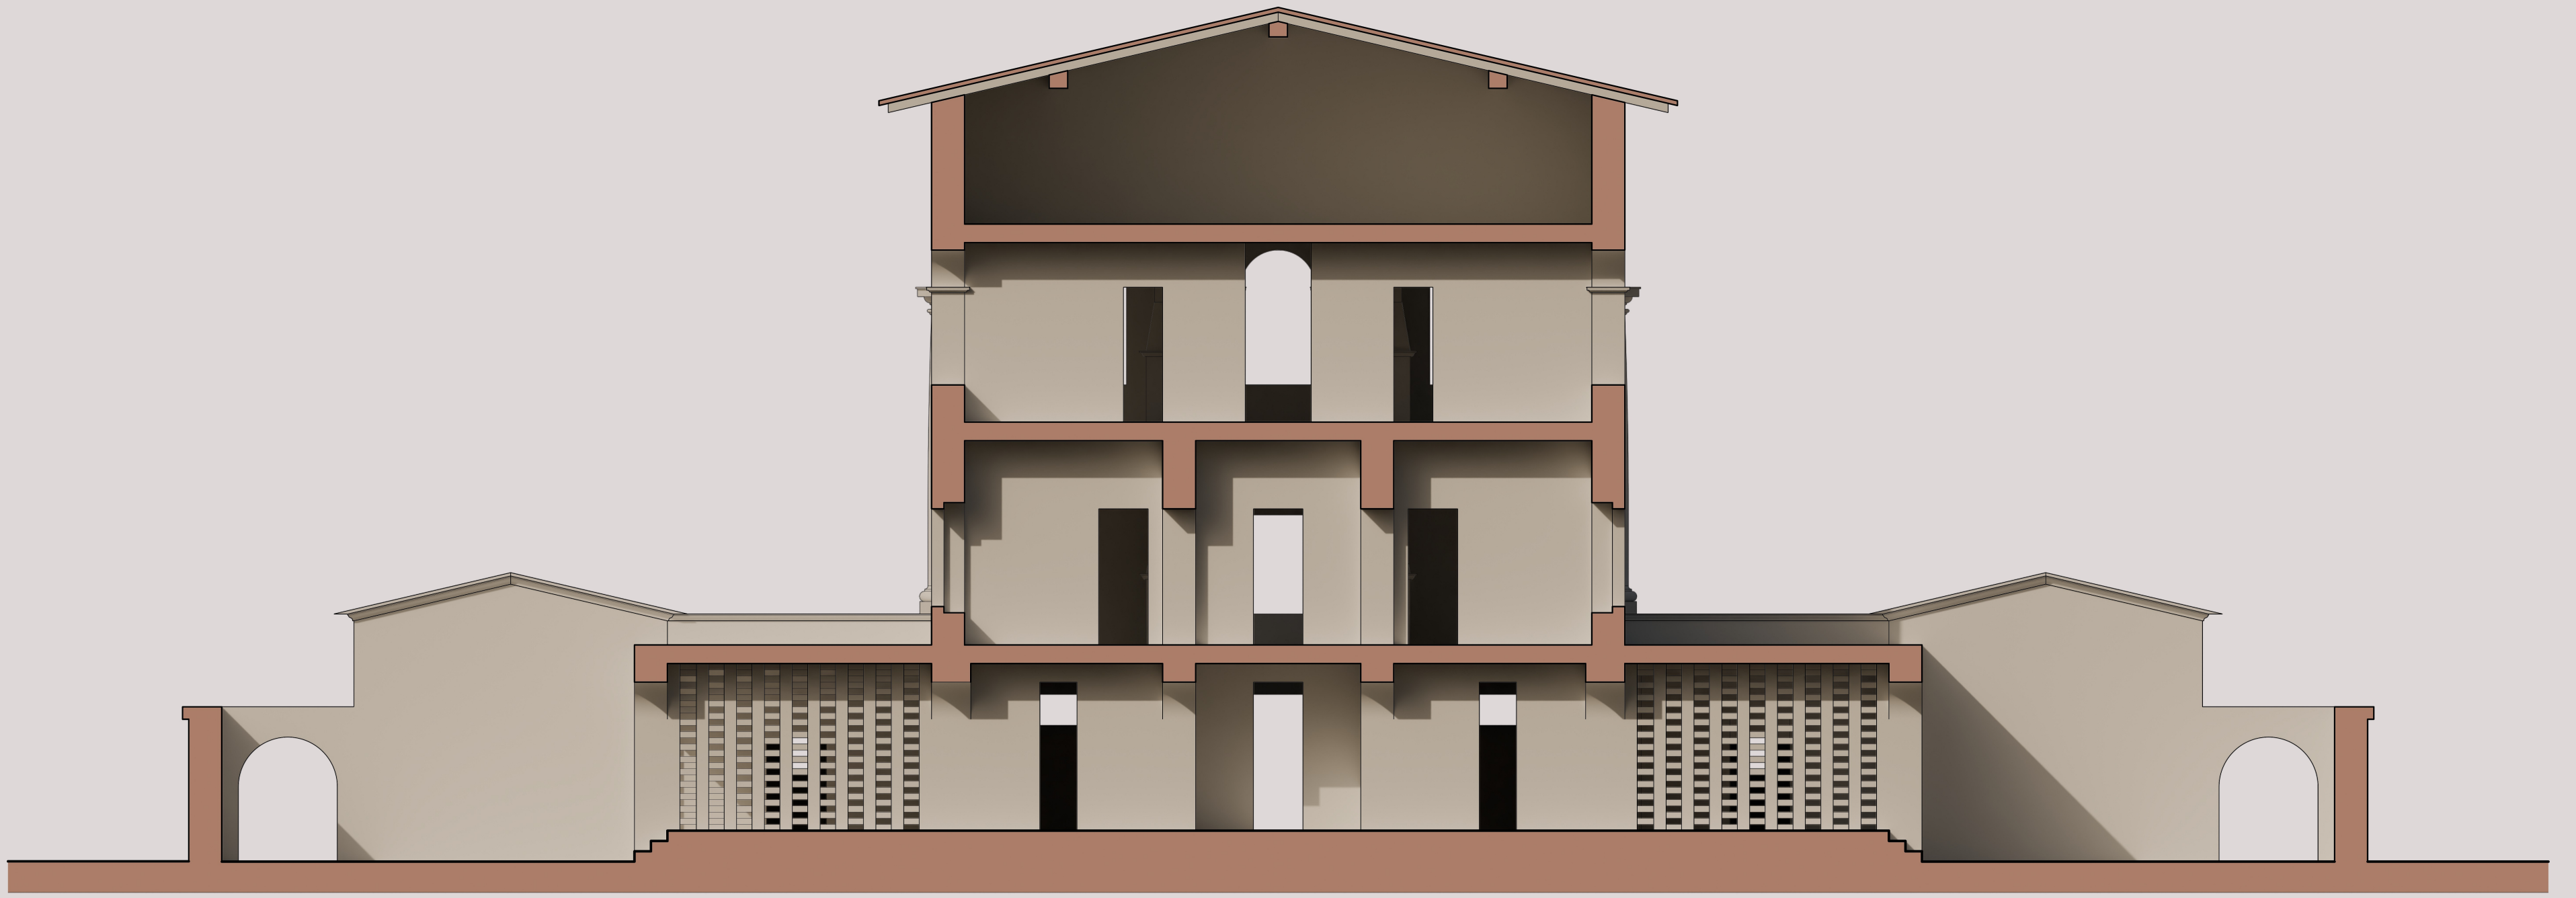

Pianta piano terra

