


Sezione B-B'

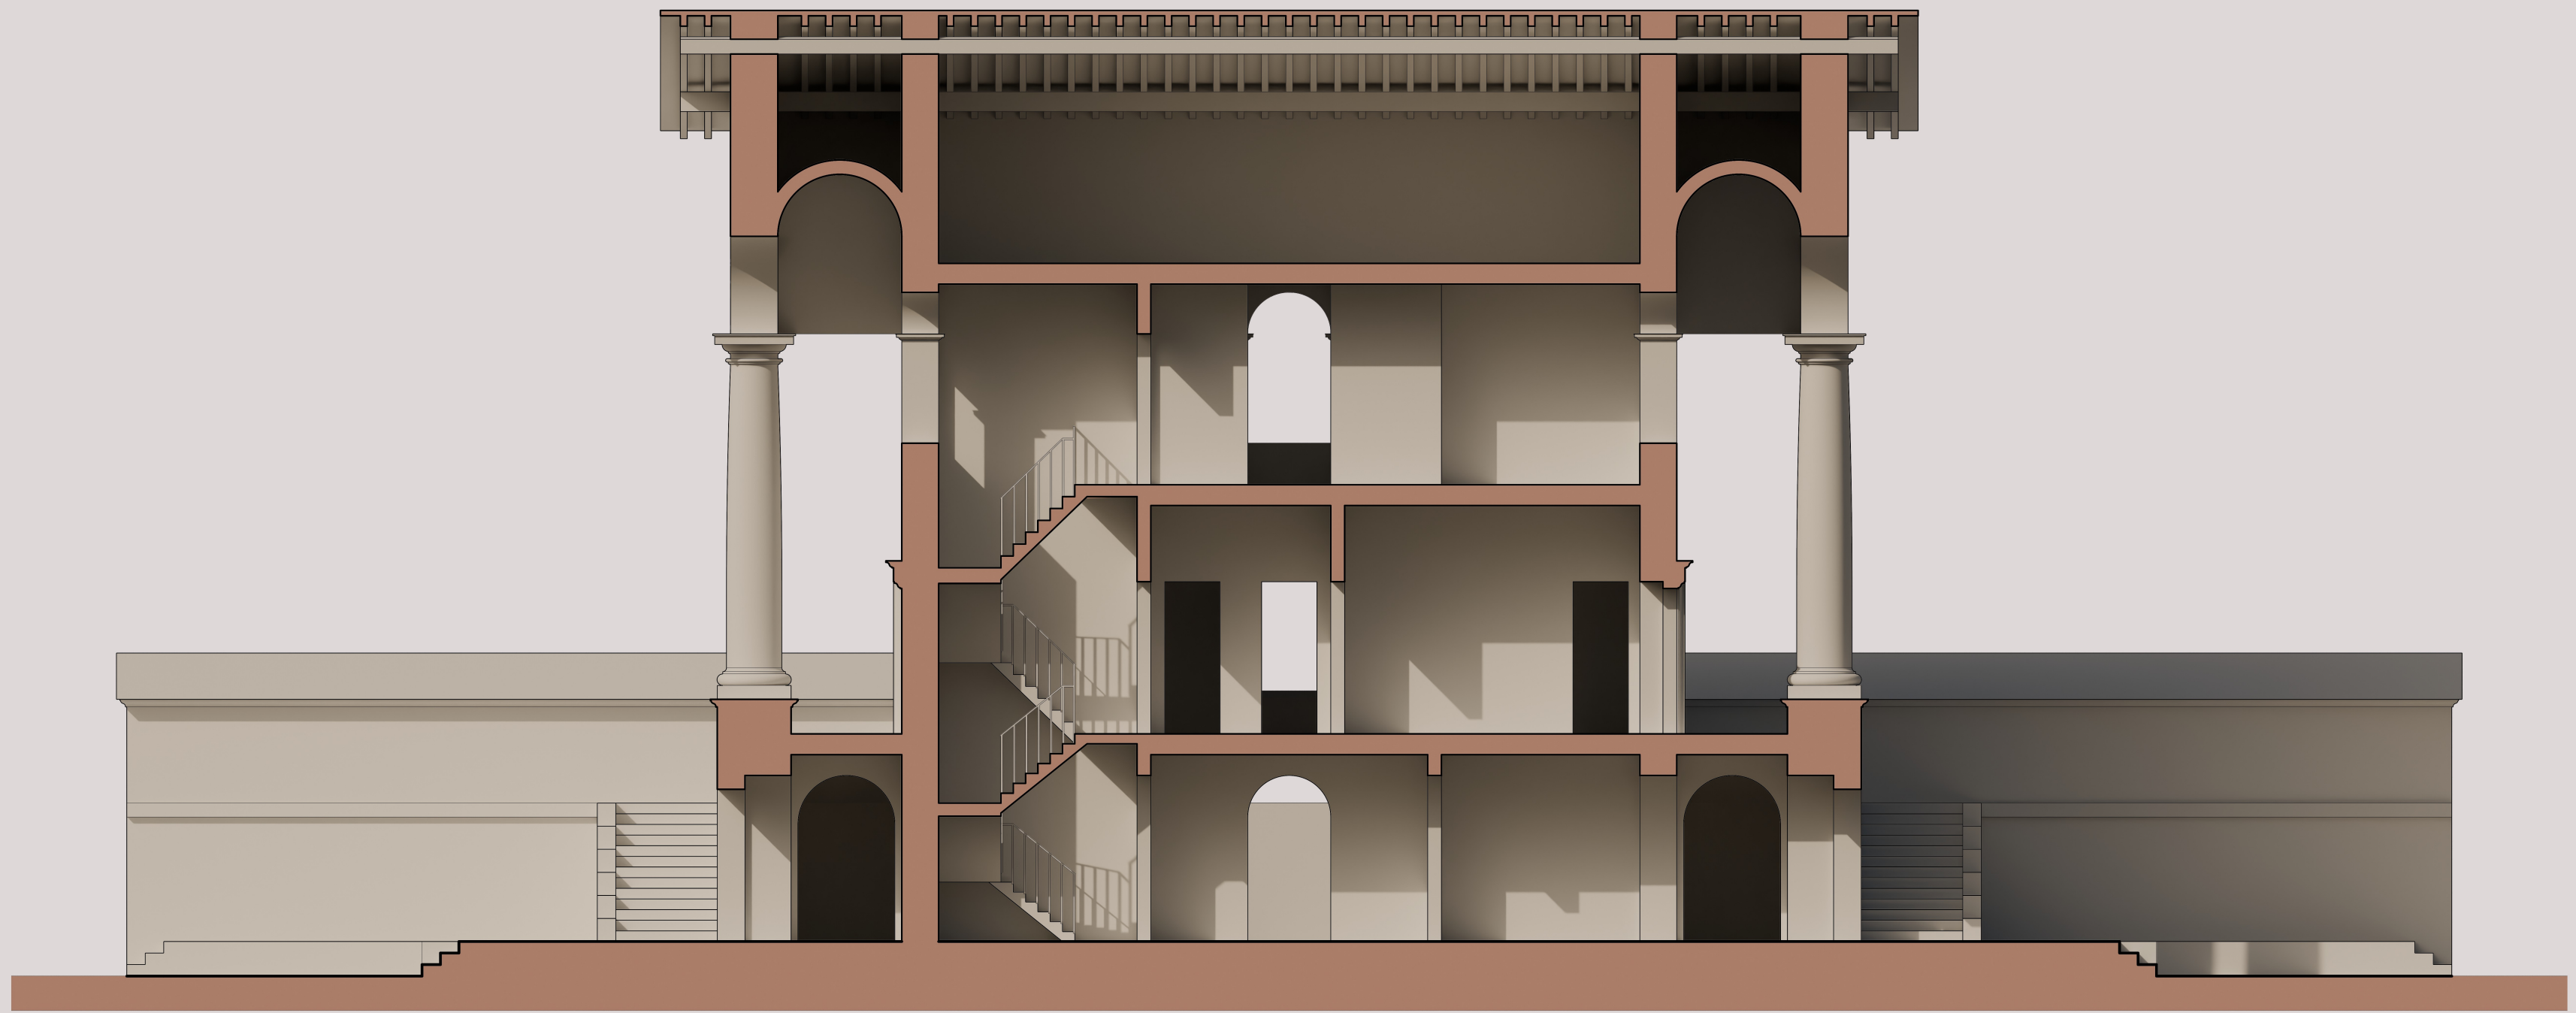

Pianta piano primo

