


Prospetto frontale

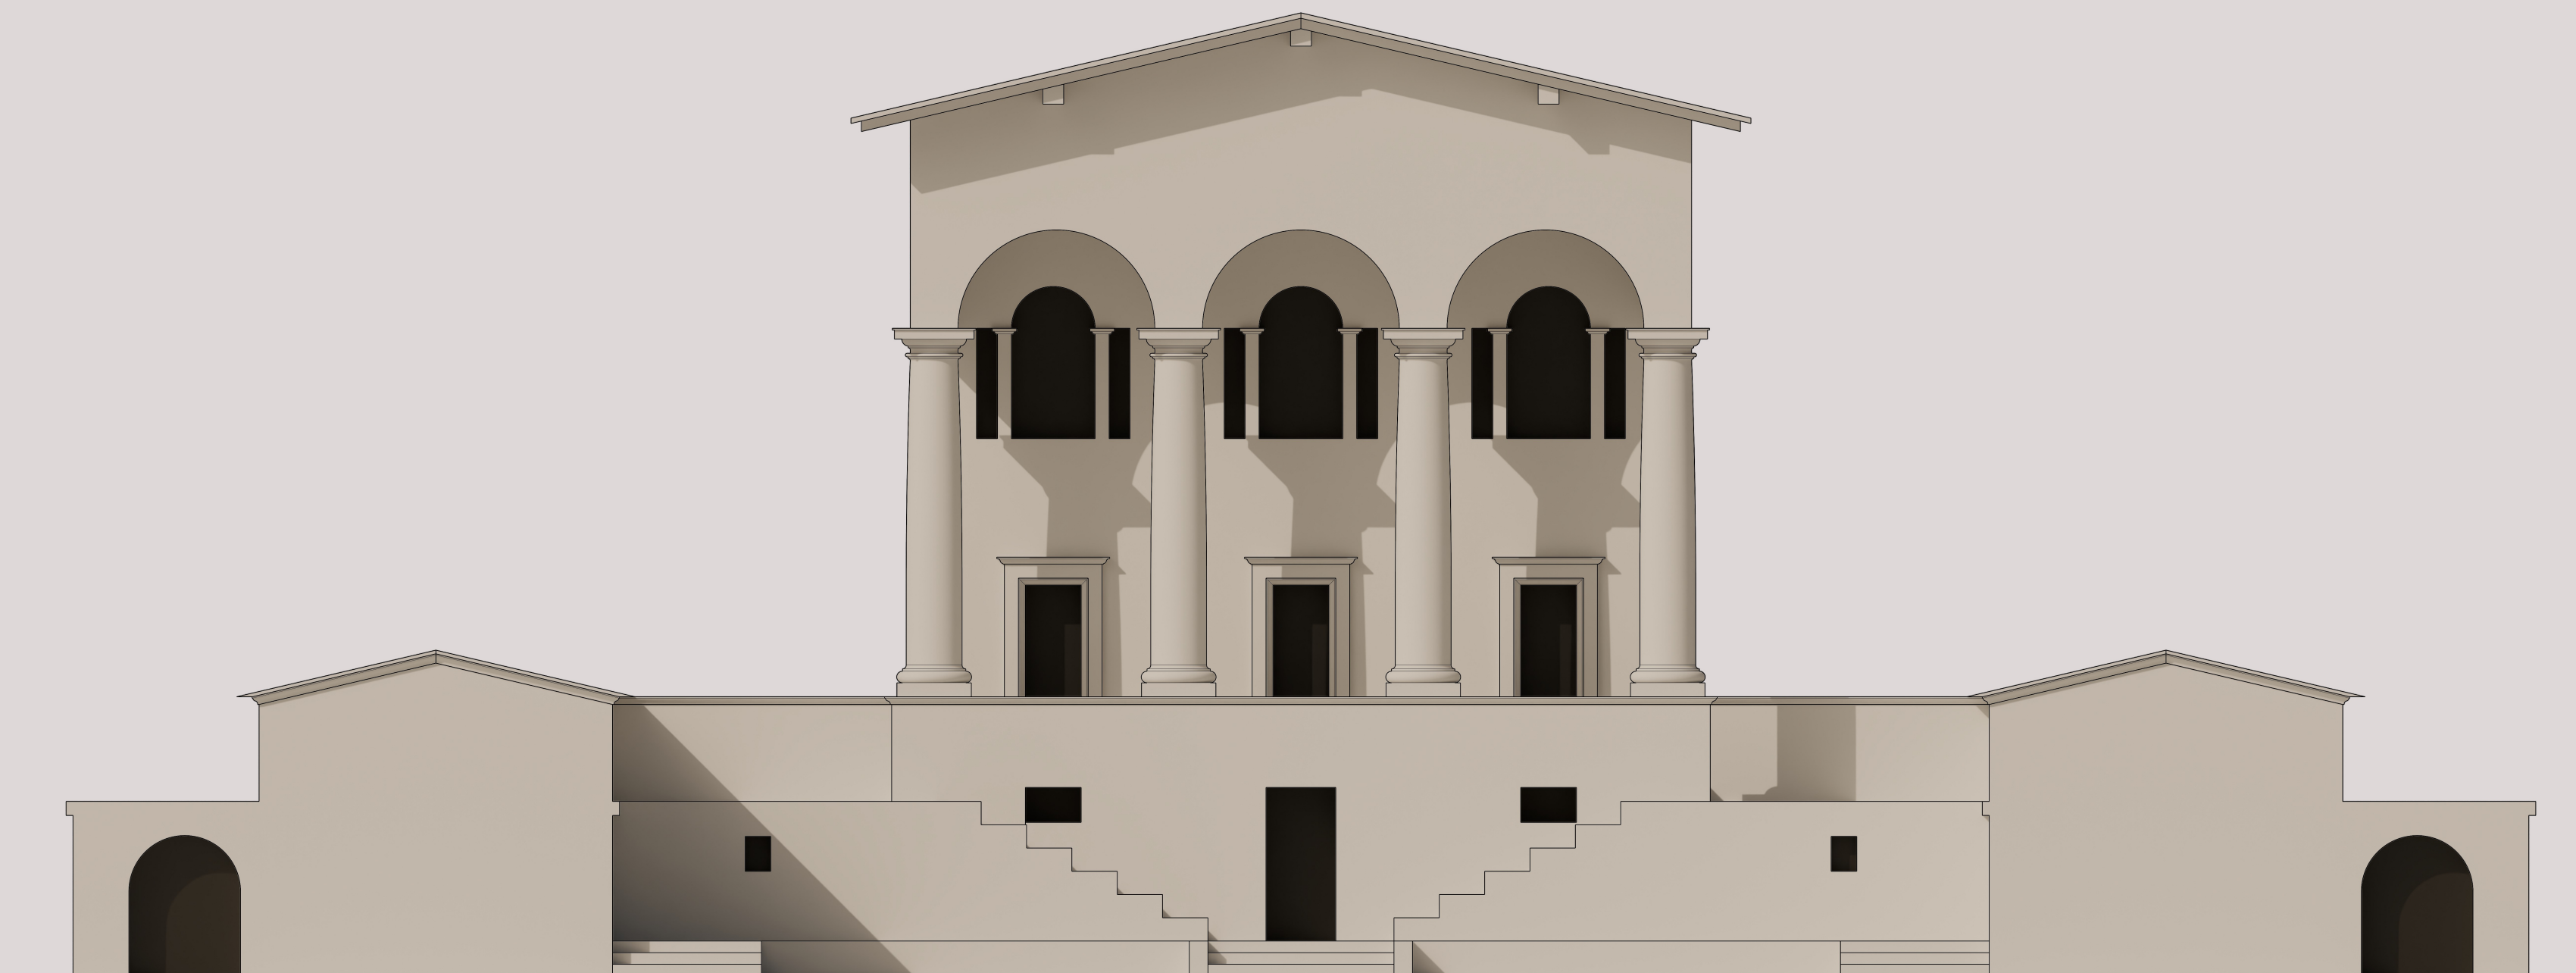

Pianta piano secondo

