


Prospetto laterale

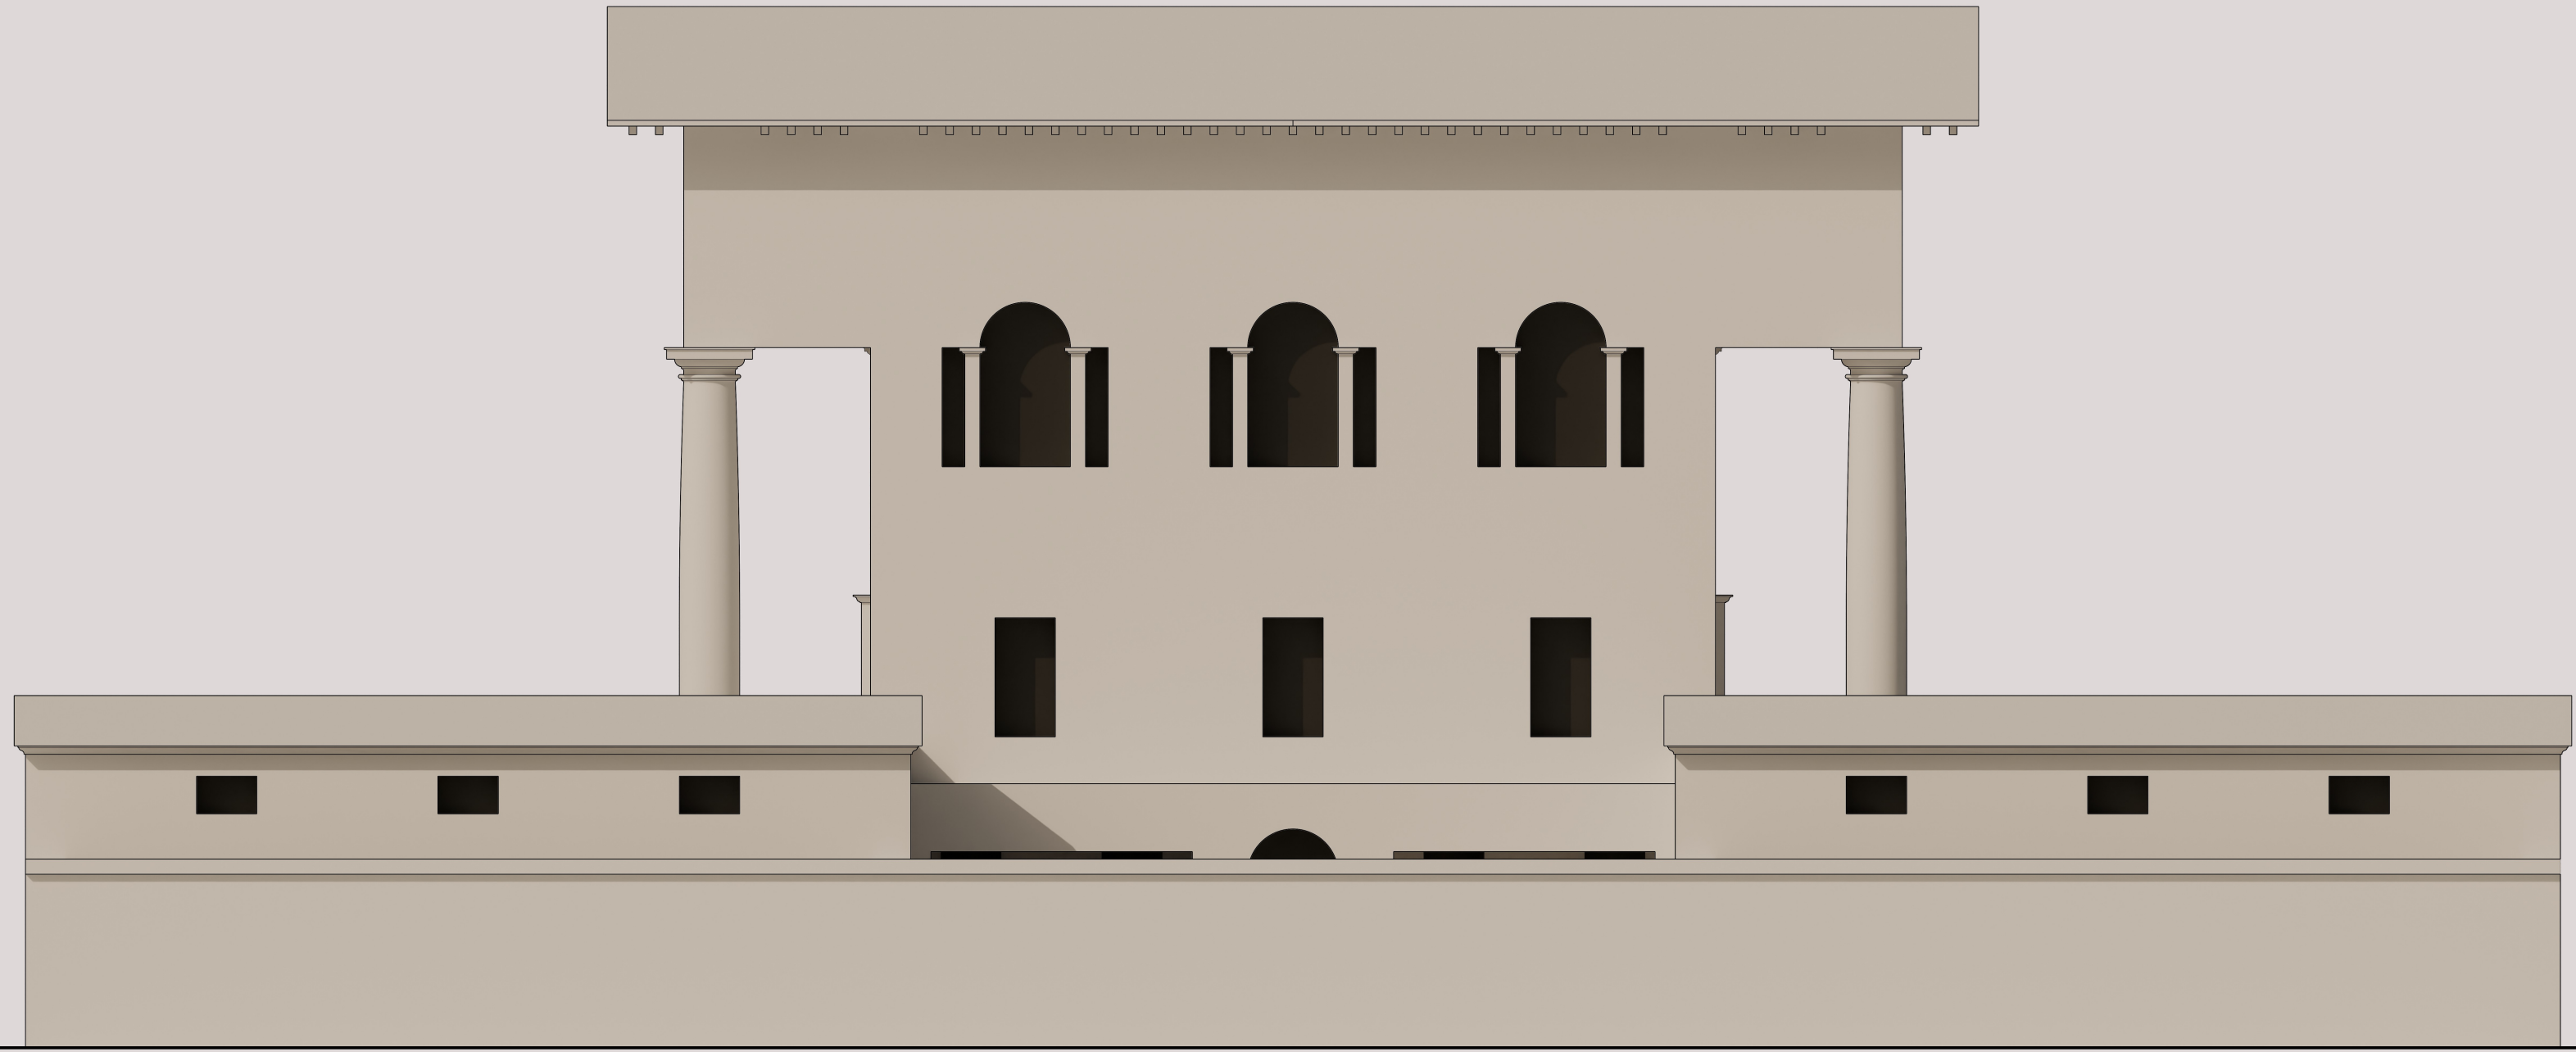

Pianta copertura

