
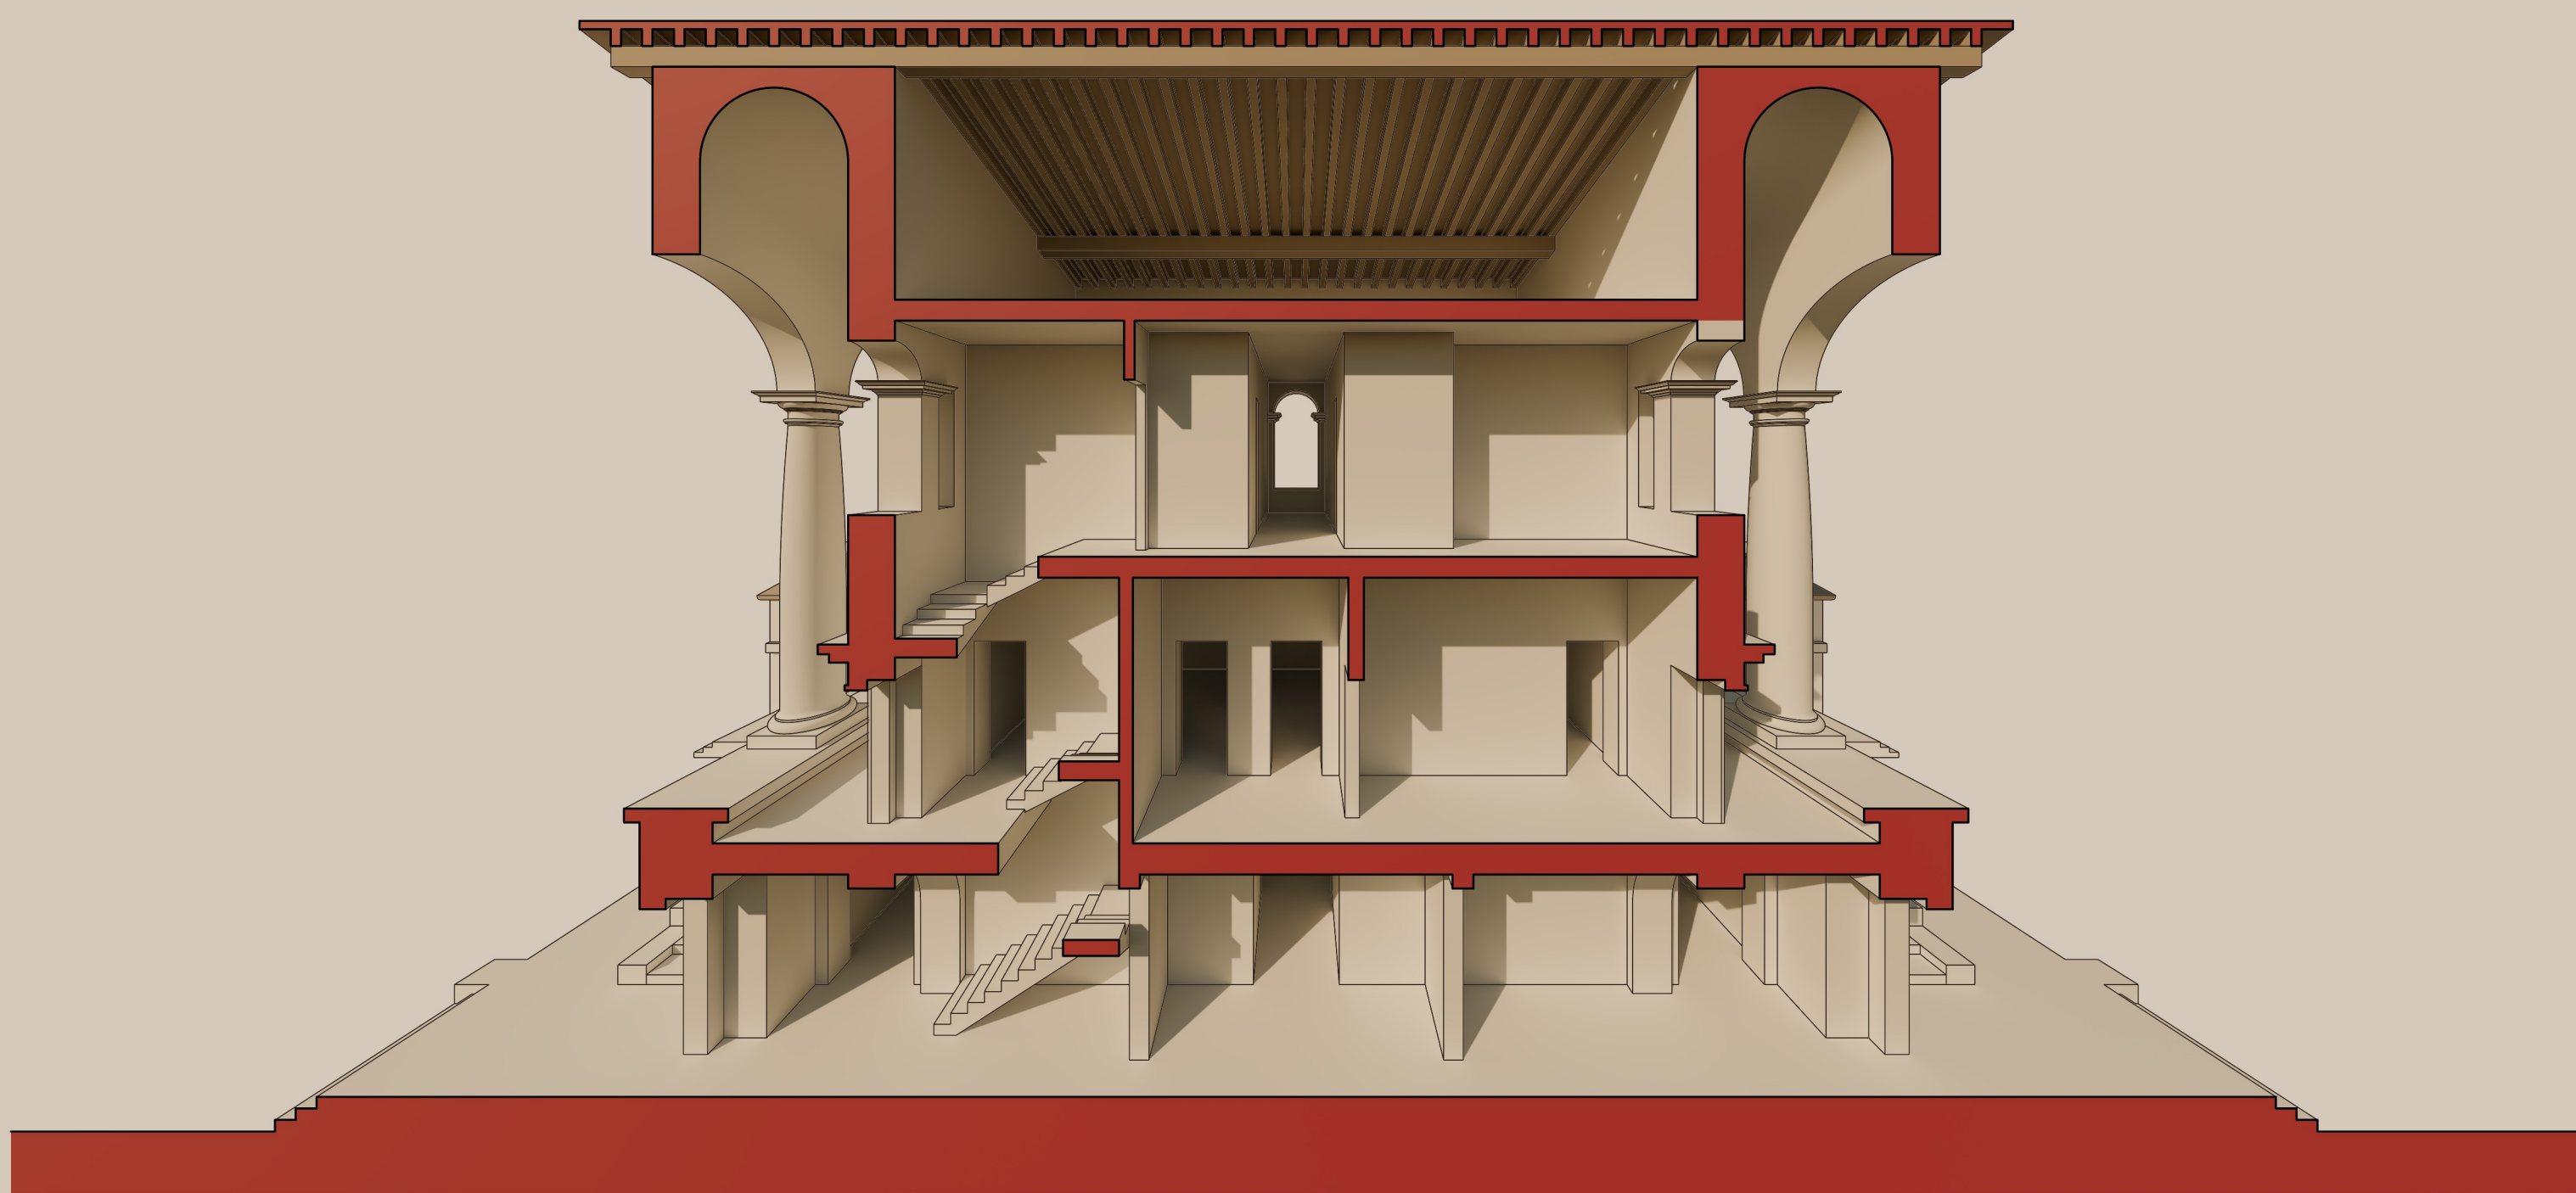




Sezione B-B' Prospettica

Scala 1:100

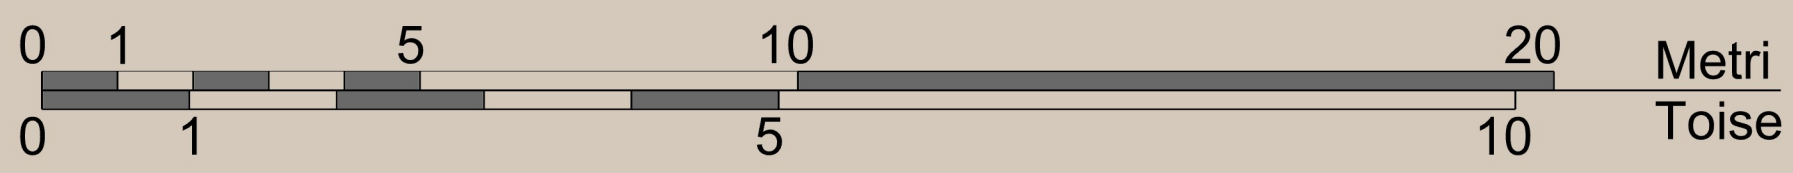

Sezione A-A' Prospettica

Scala 1:100

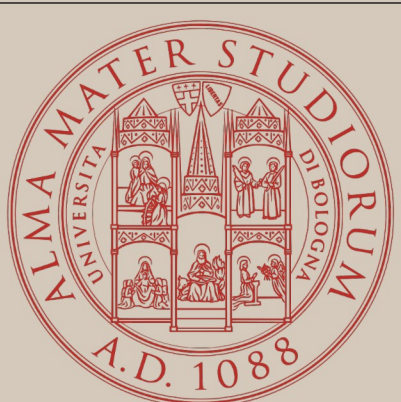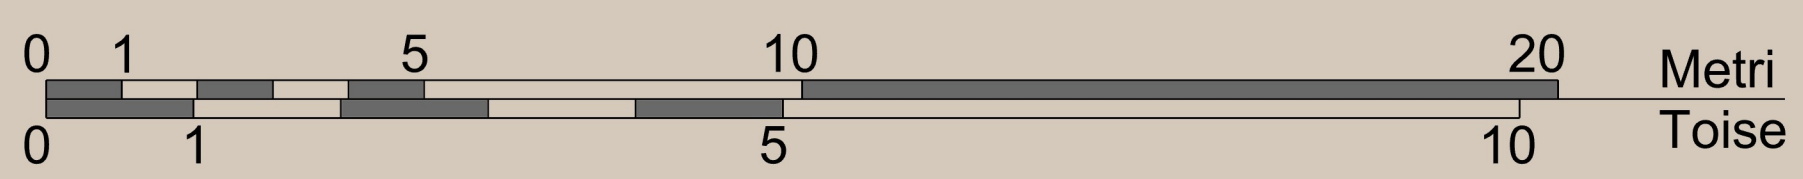

Università di Bologna, Corso di Laurea in Architettura

A. A. 2024-2025

Laboratorio di Disegno dell'Architettura II

Docenti: F. I. Apollonio, F. Fallavollita, R. Foschi, I. P. Bajena

Studenti: Emma Biondi, Filip Muresan