





Prospetto laterale
Scala 1: 100

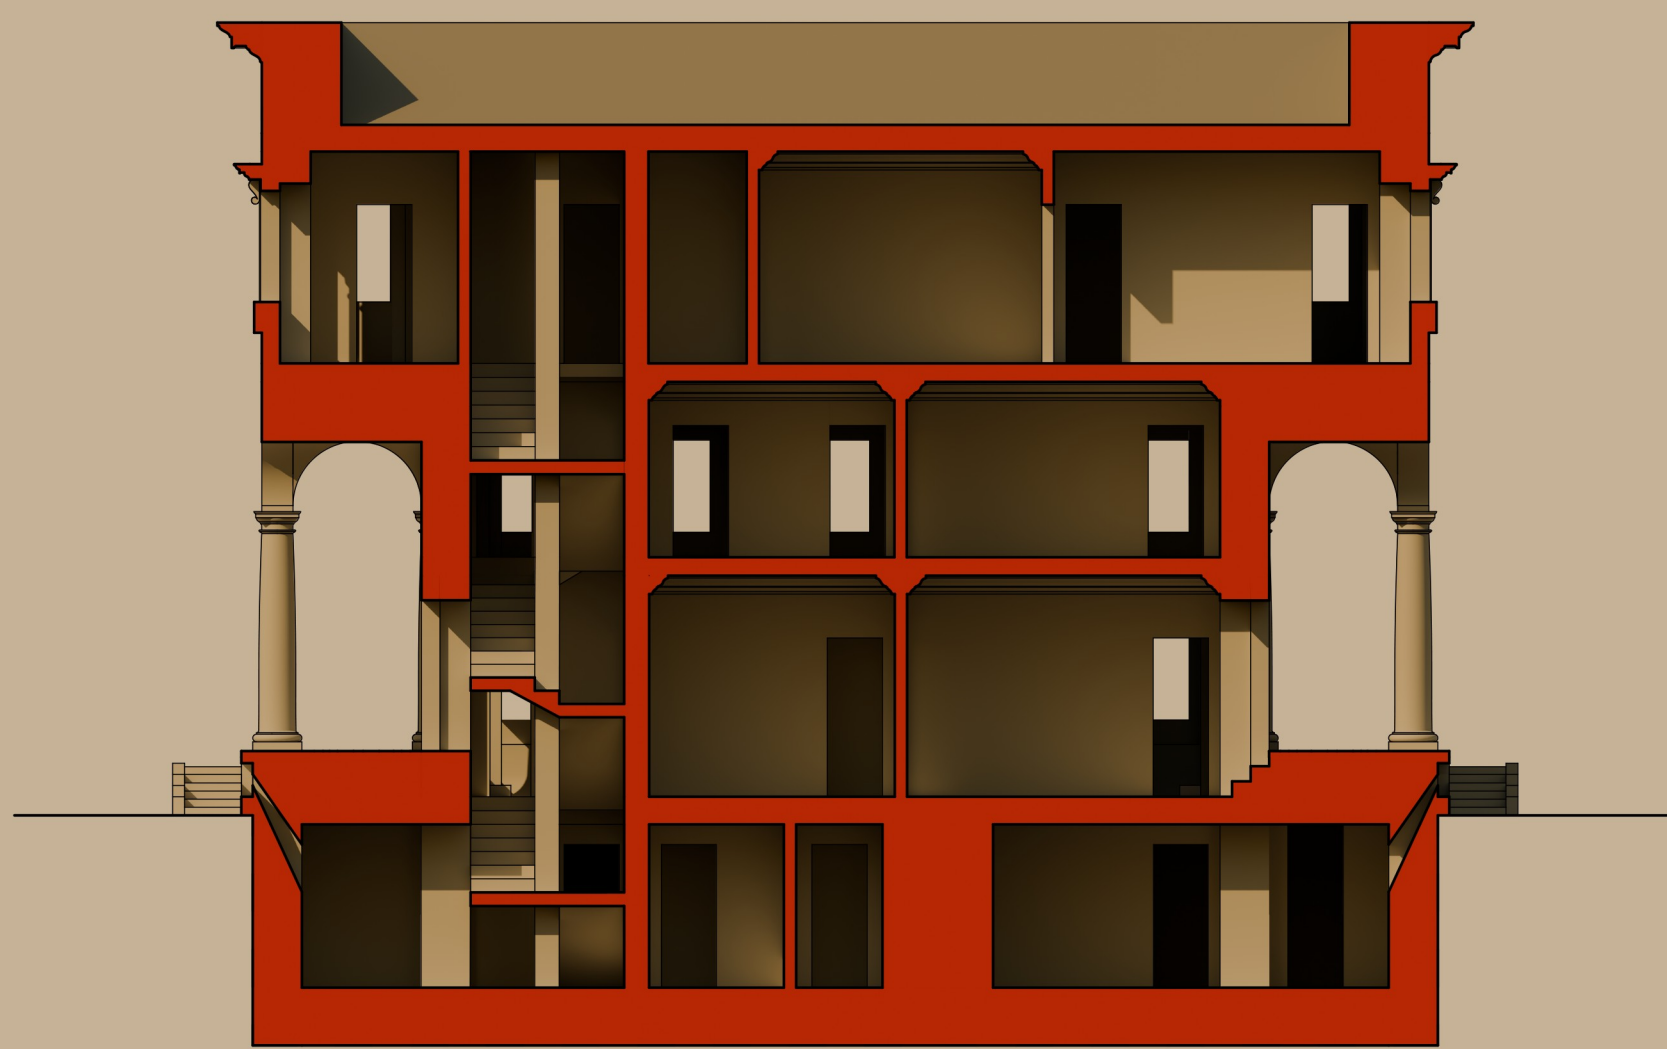

Sezione BB'
Scala 1: 100

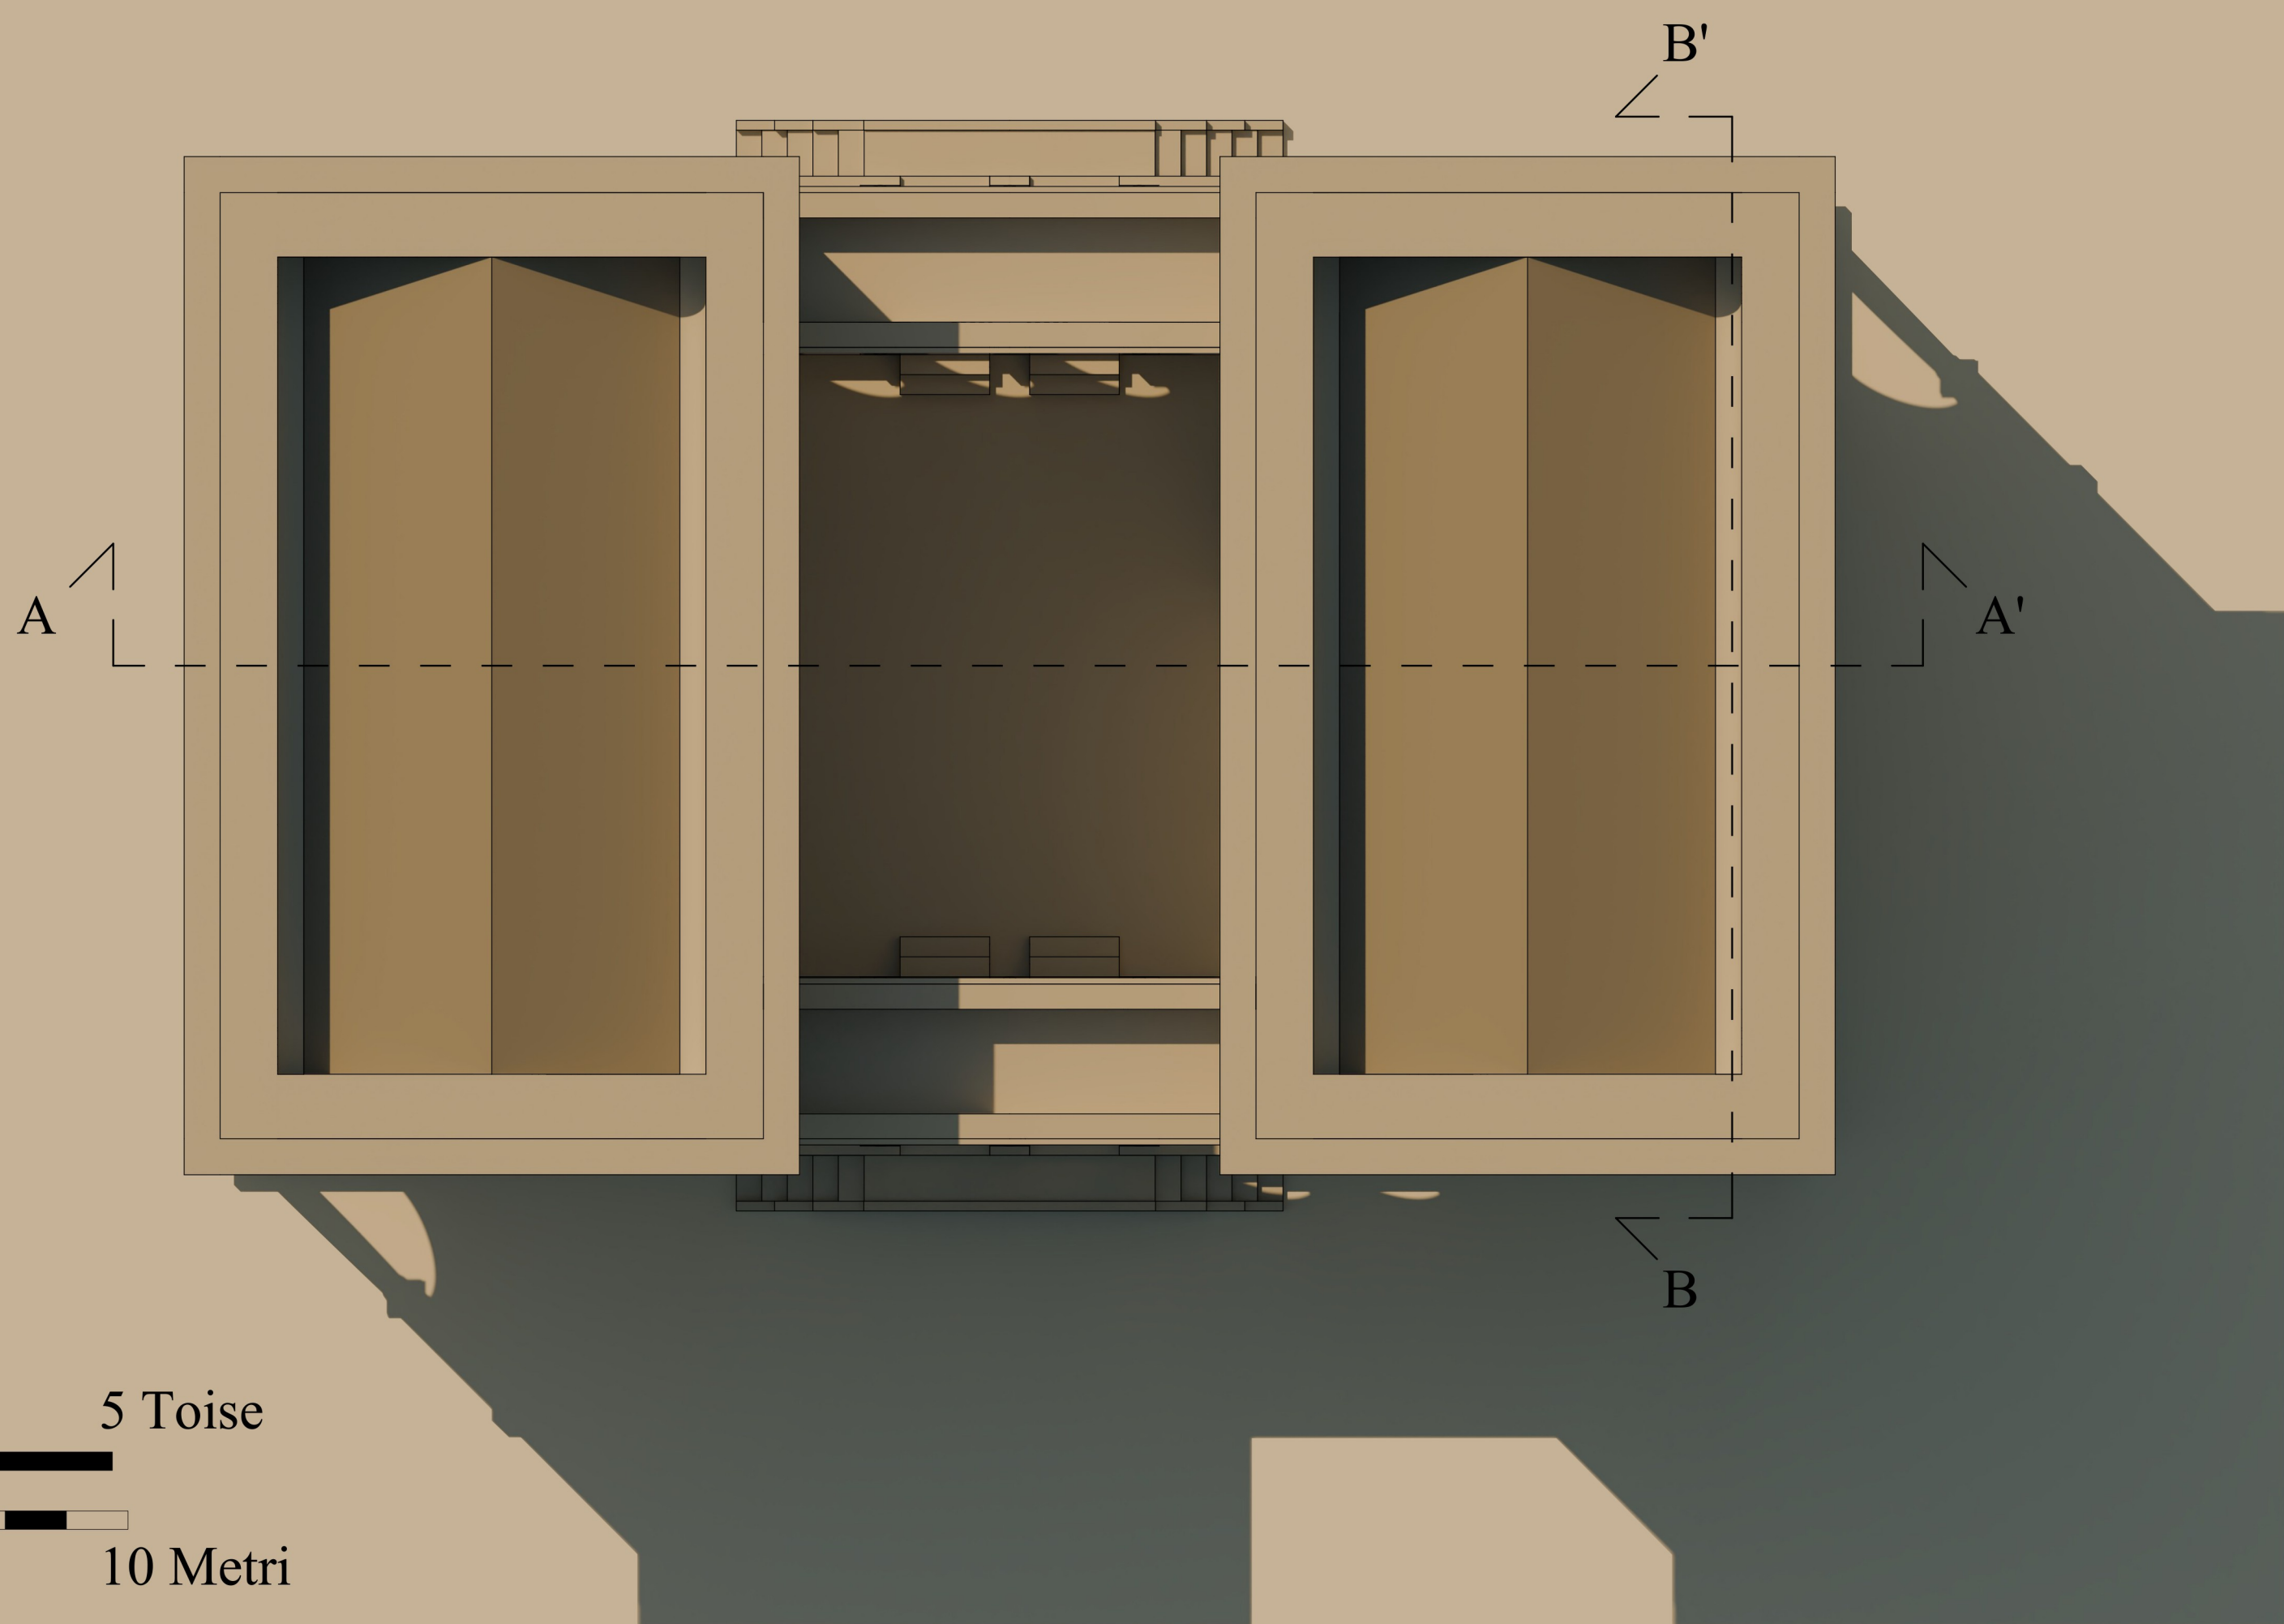

Pianta copertura
Scala 1: 100

