


Pianta terzo piano, scala 1:60



Sezione longitudinale, scala 1:60

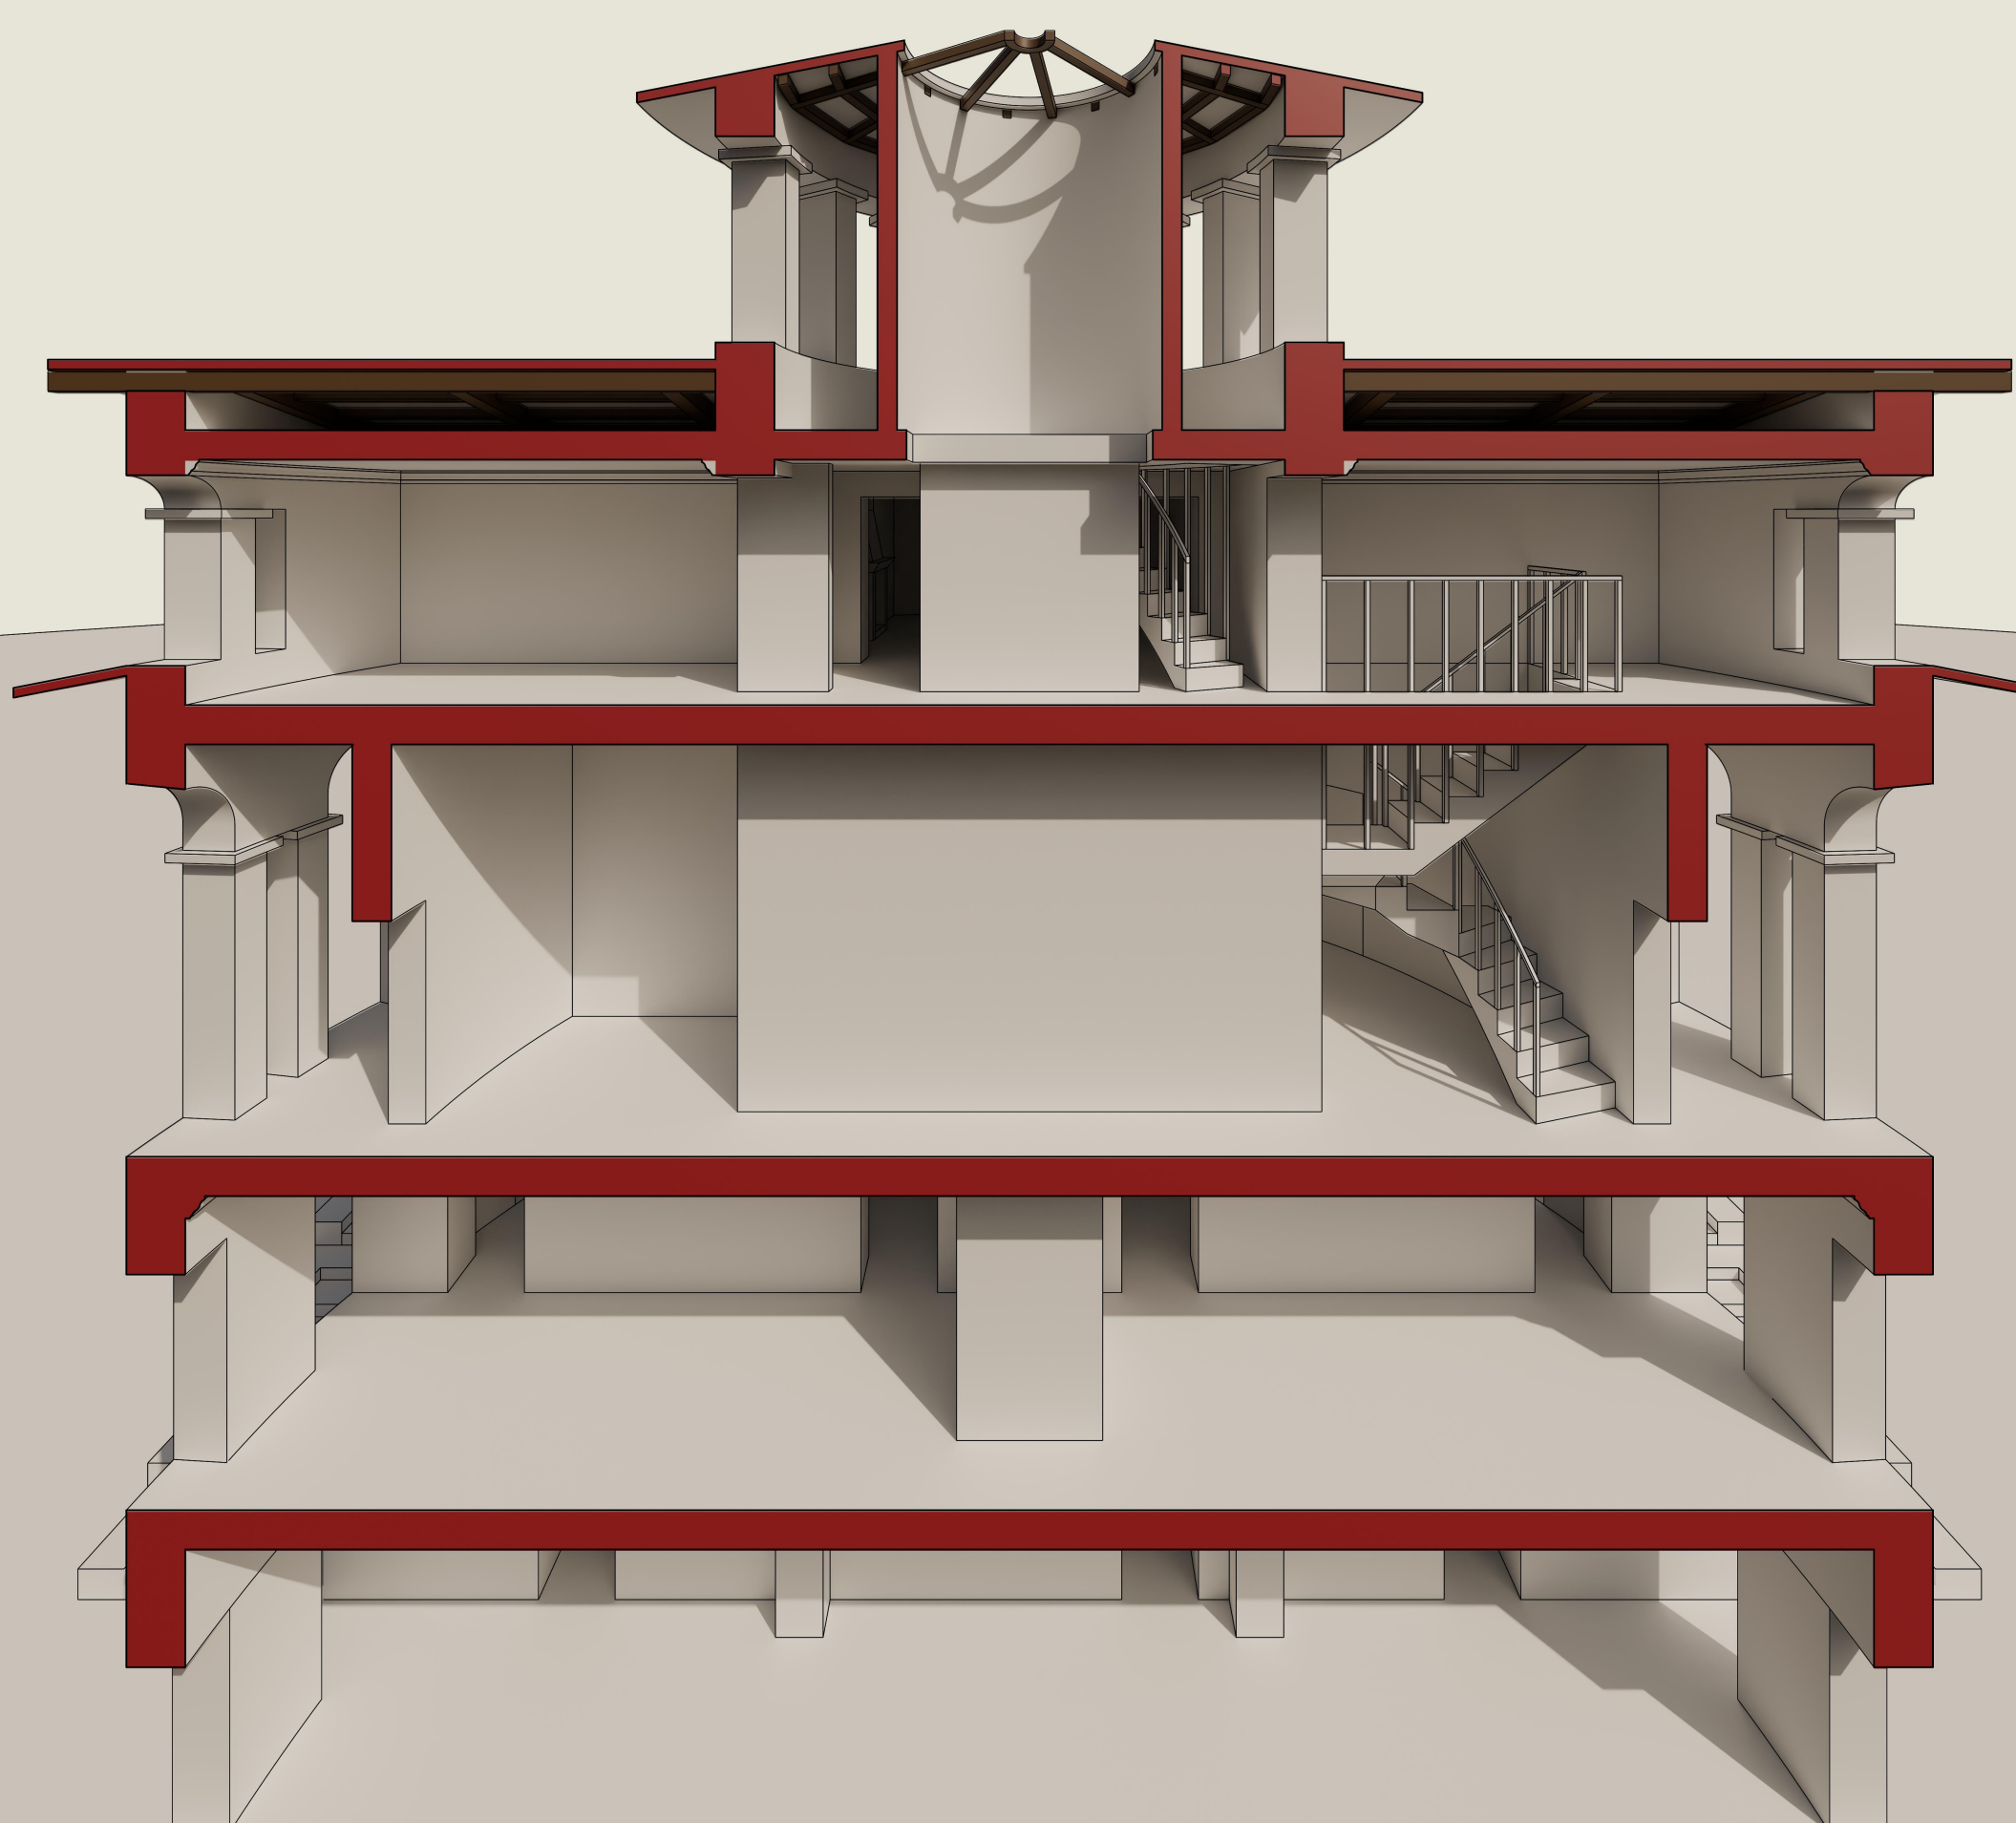