



Confronto con la carta di riferimento

Pianta piano secondo

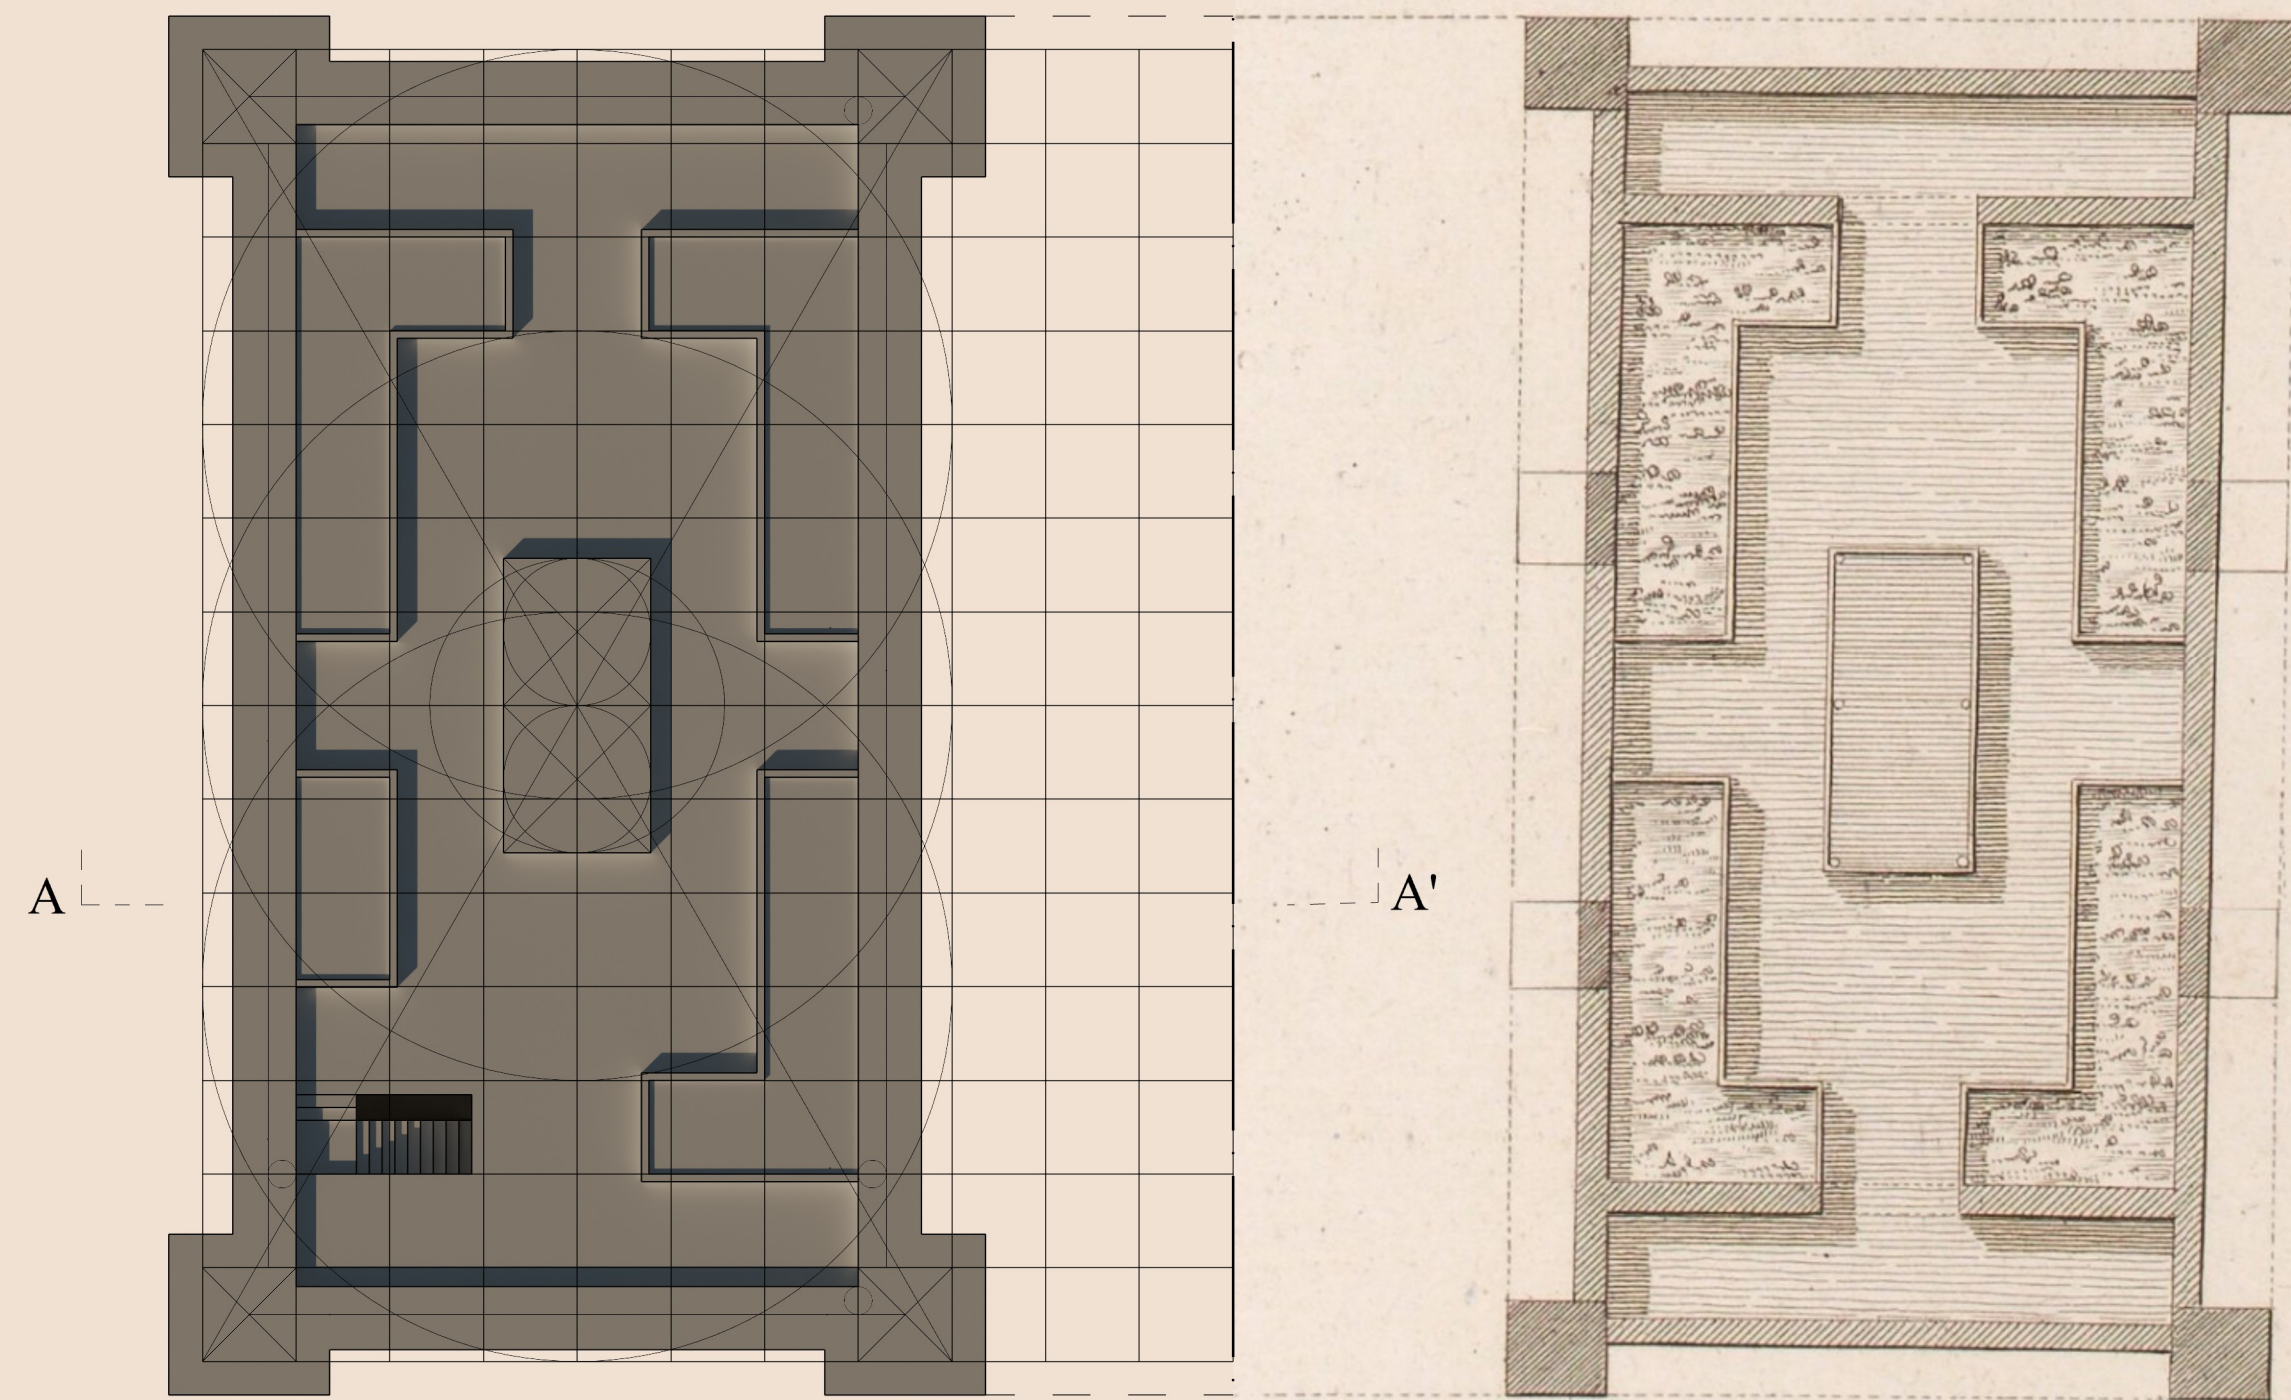

Prospetto Frontale

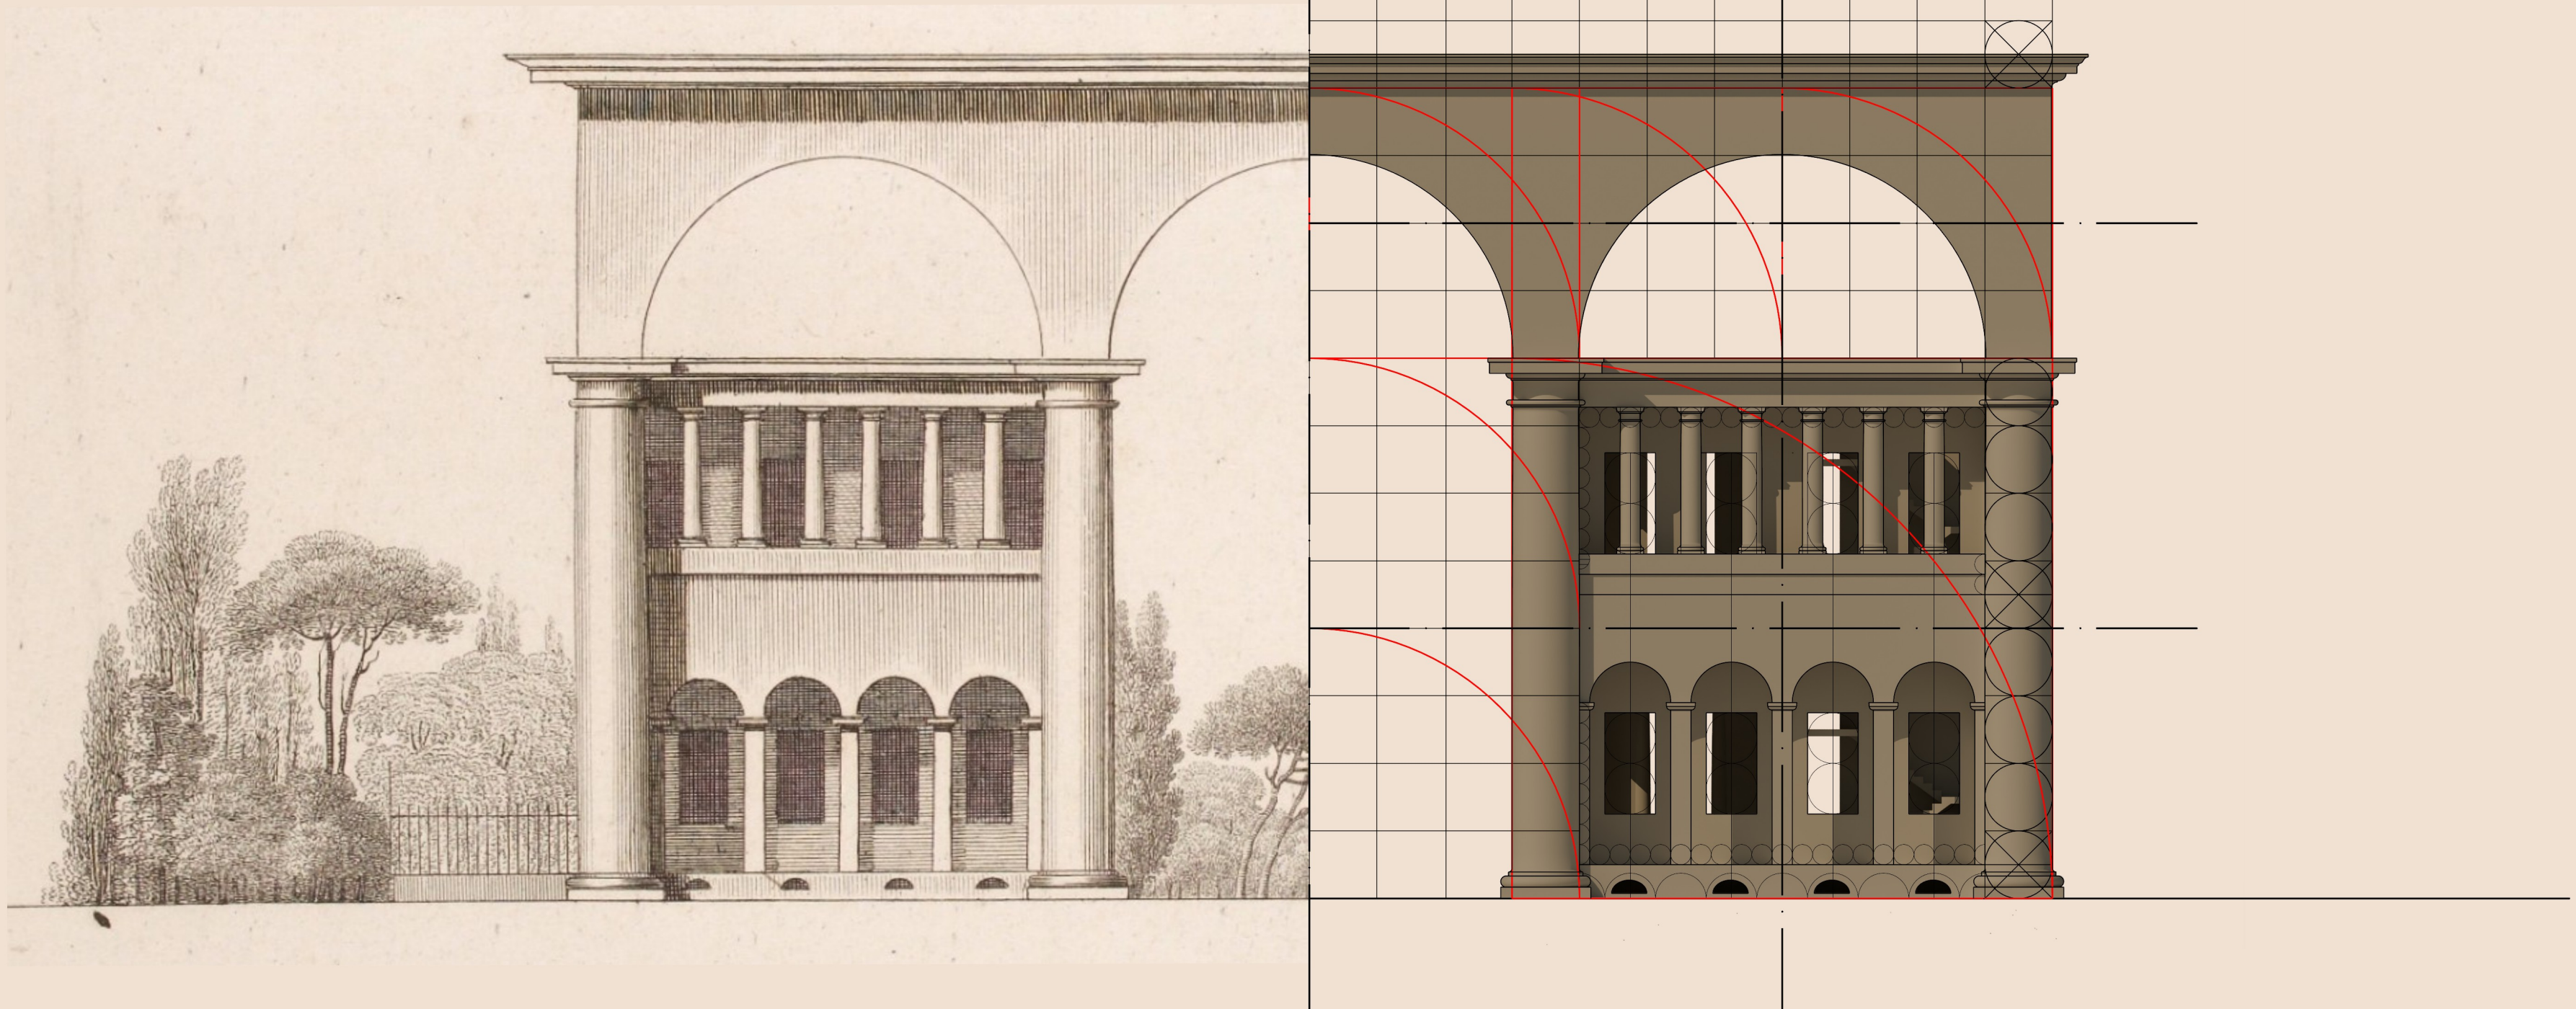

Sezione A-A'

