



Prospetto Frontale

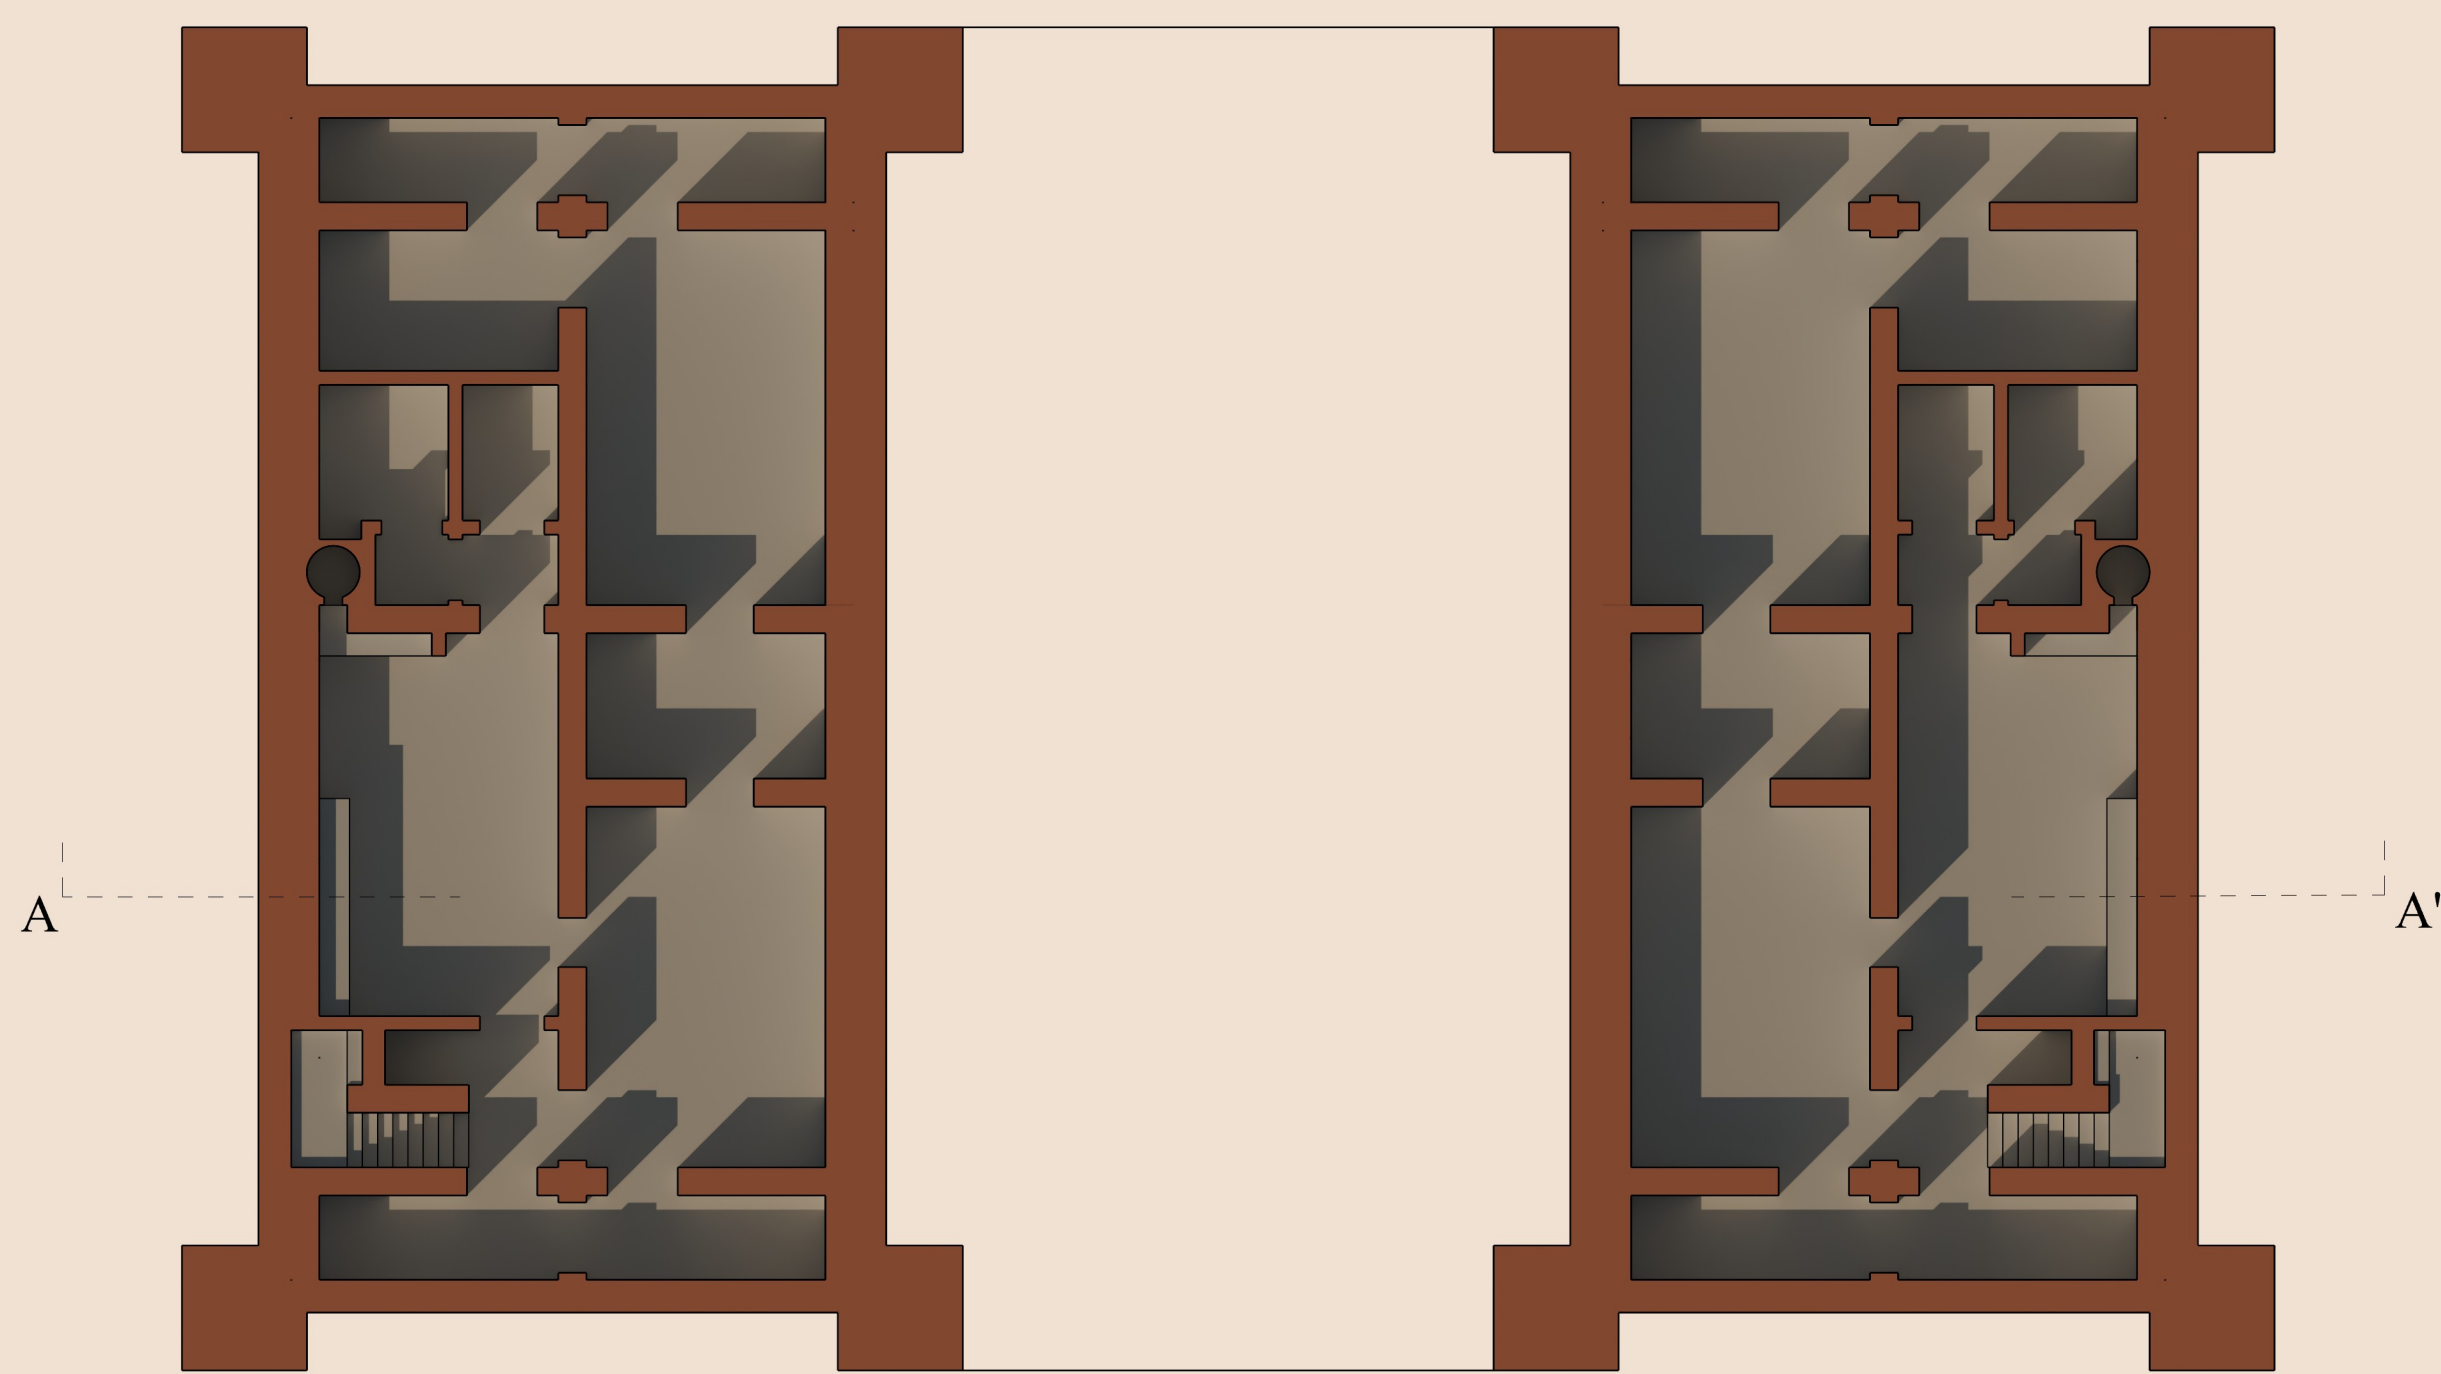

Pianta piano seminterrato

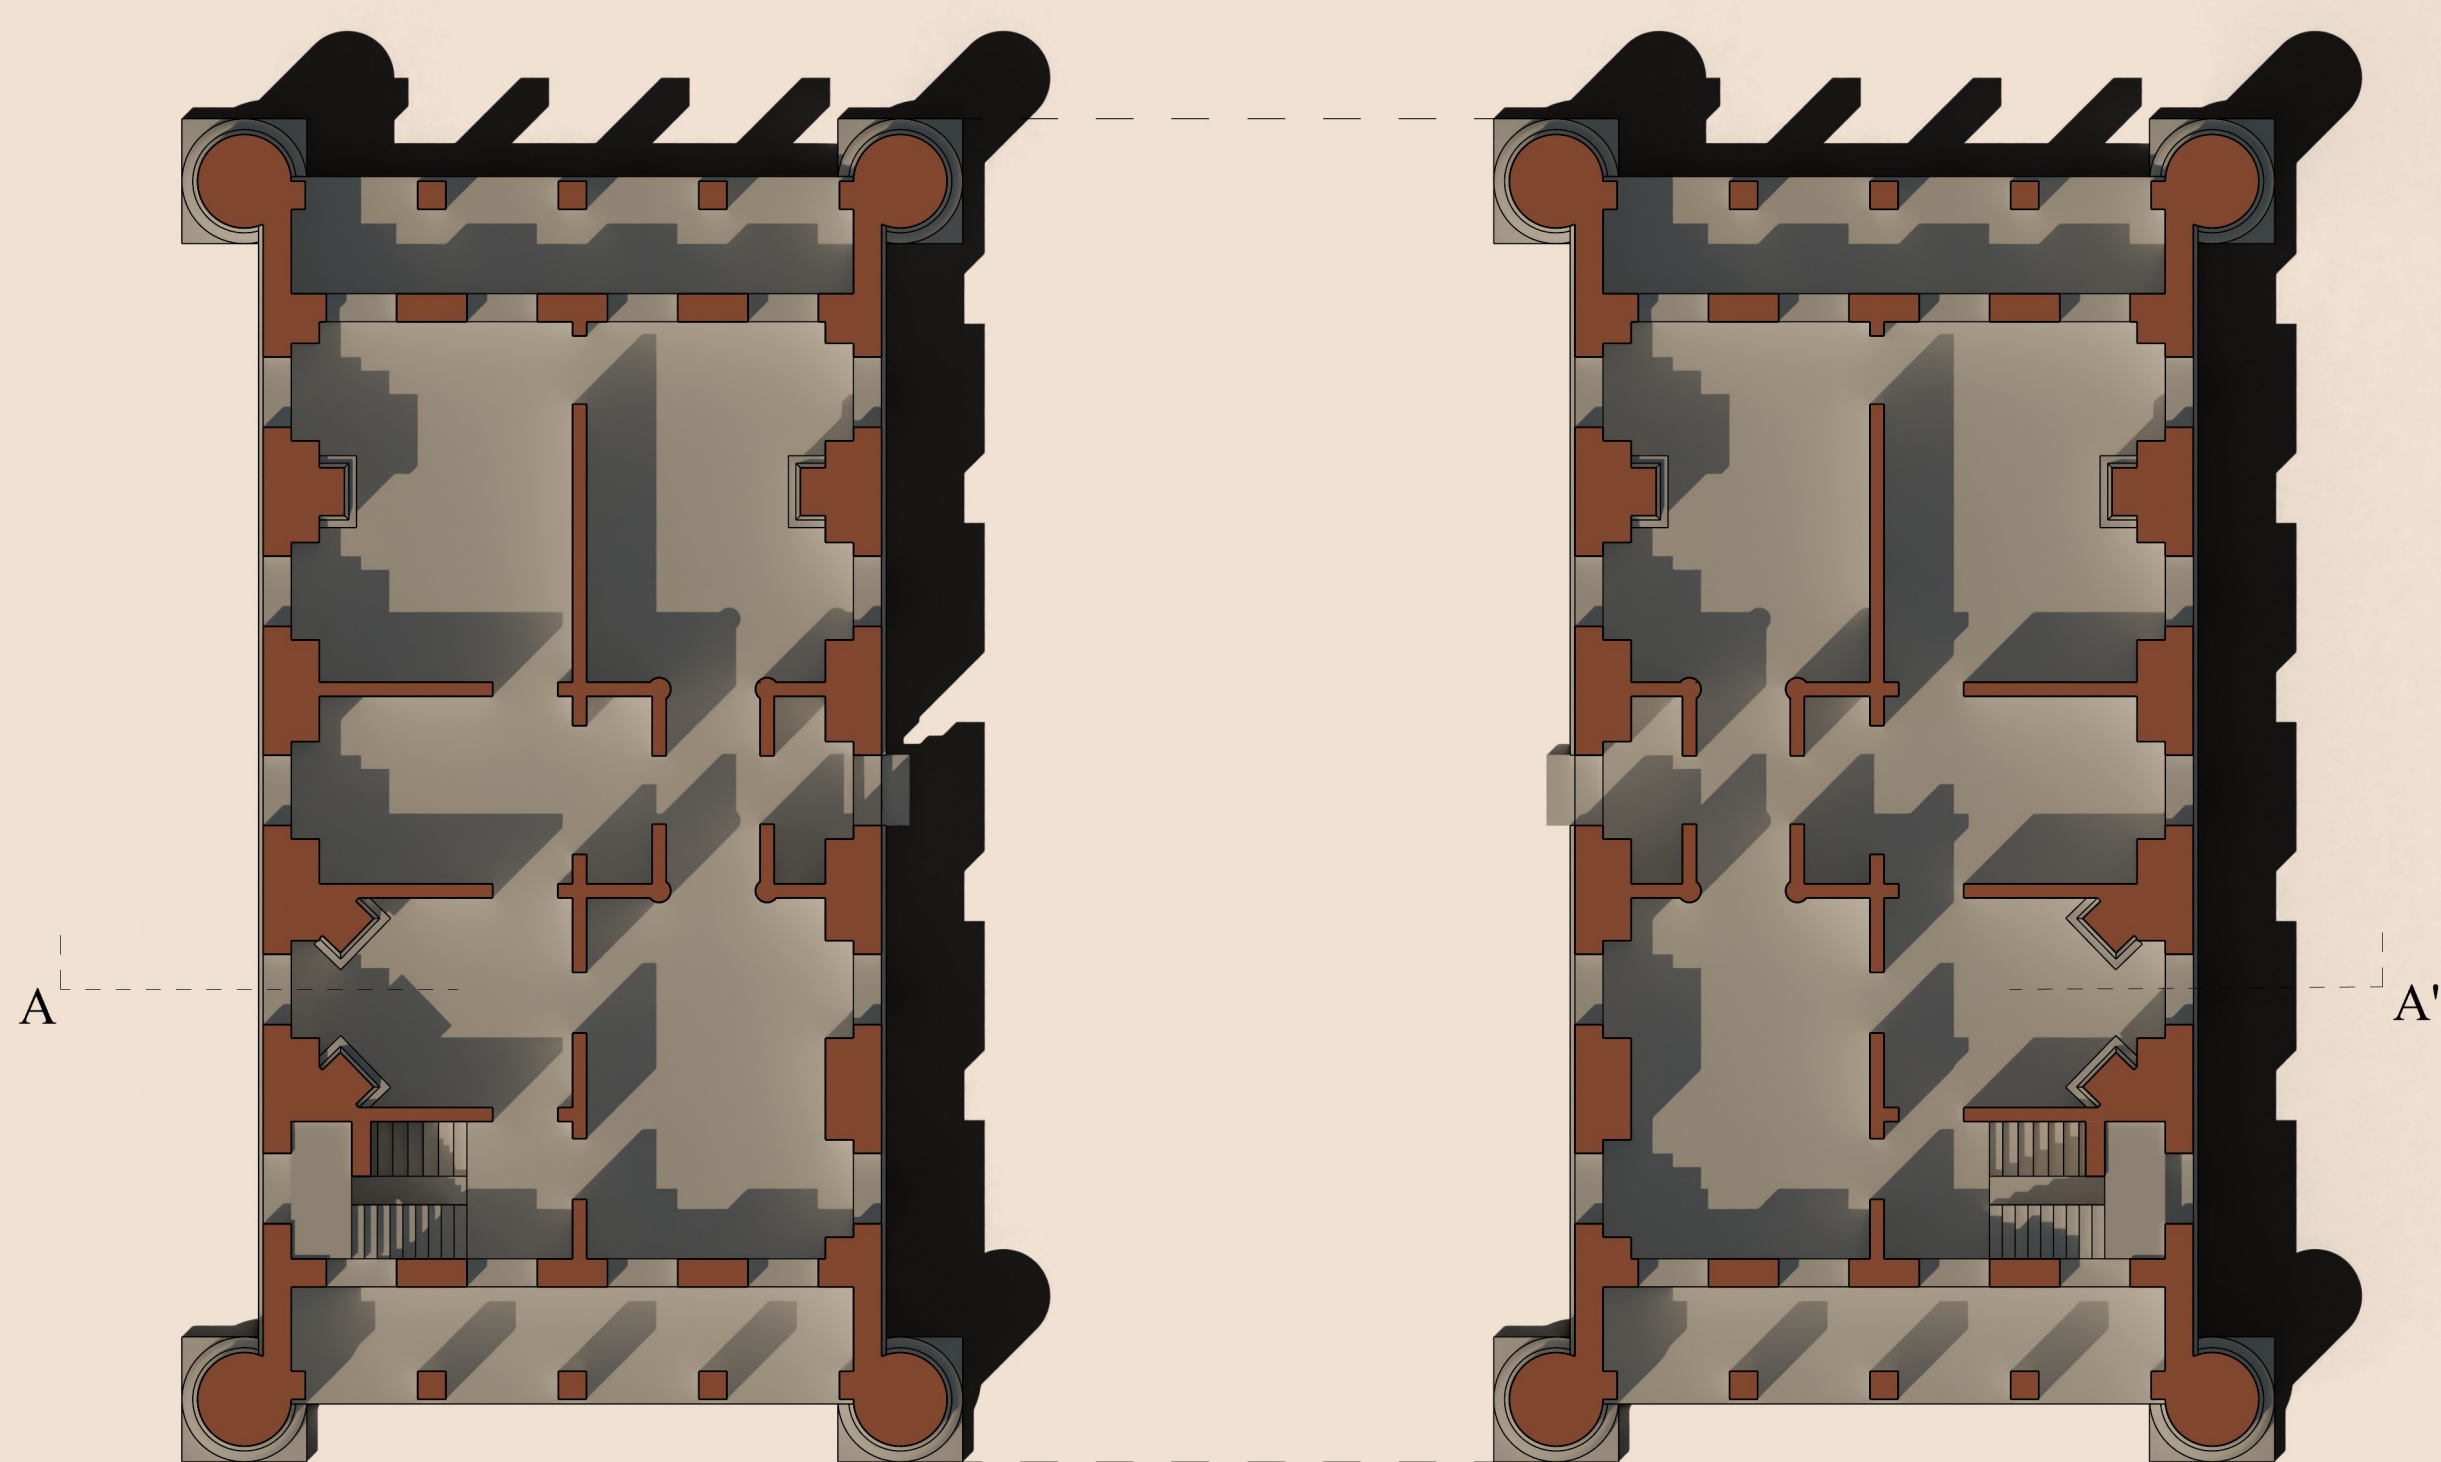

Pianta piano terra

